



Norður - Austurhluti
1 : 100

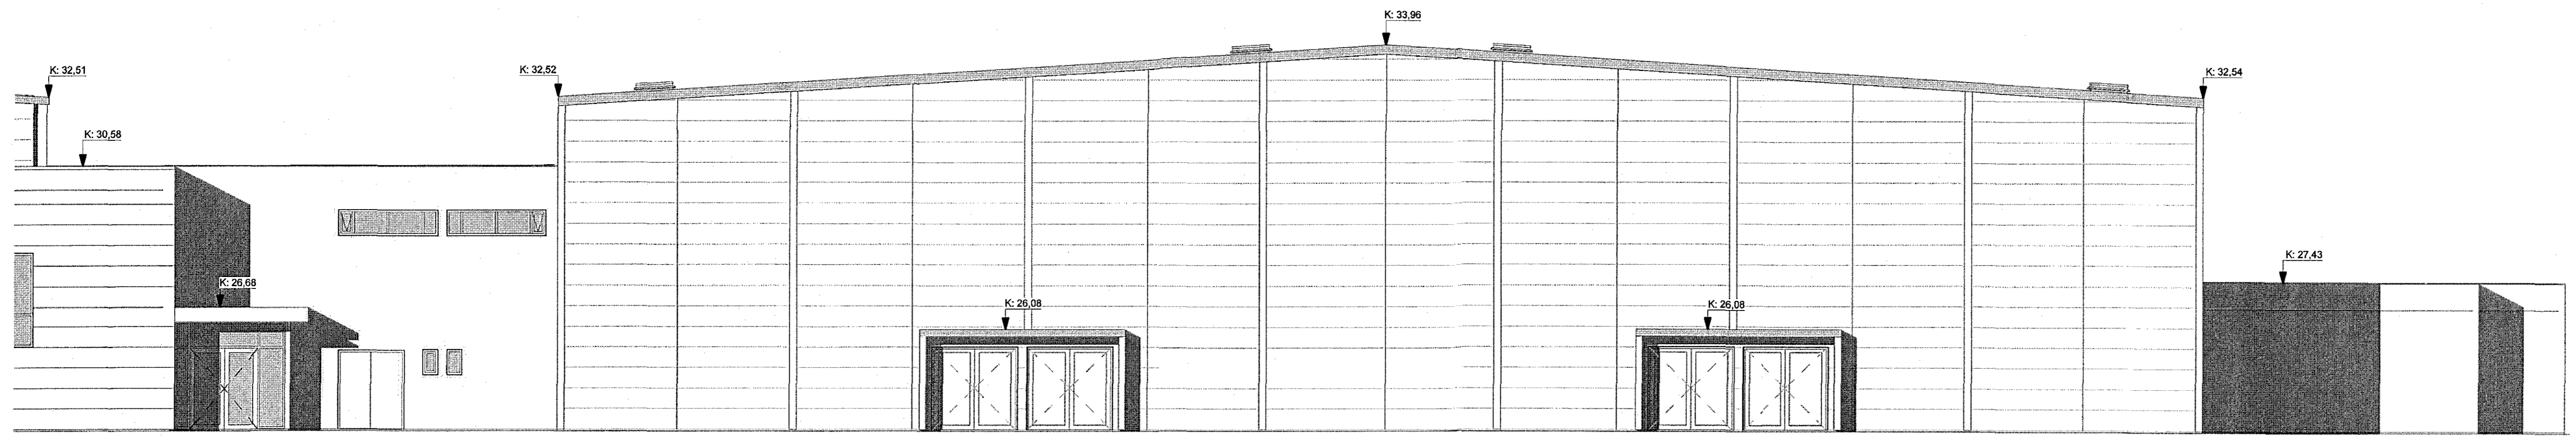

Norður - Vesturhluti
1 : 100

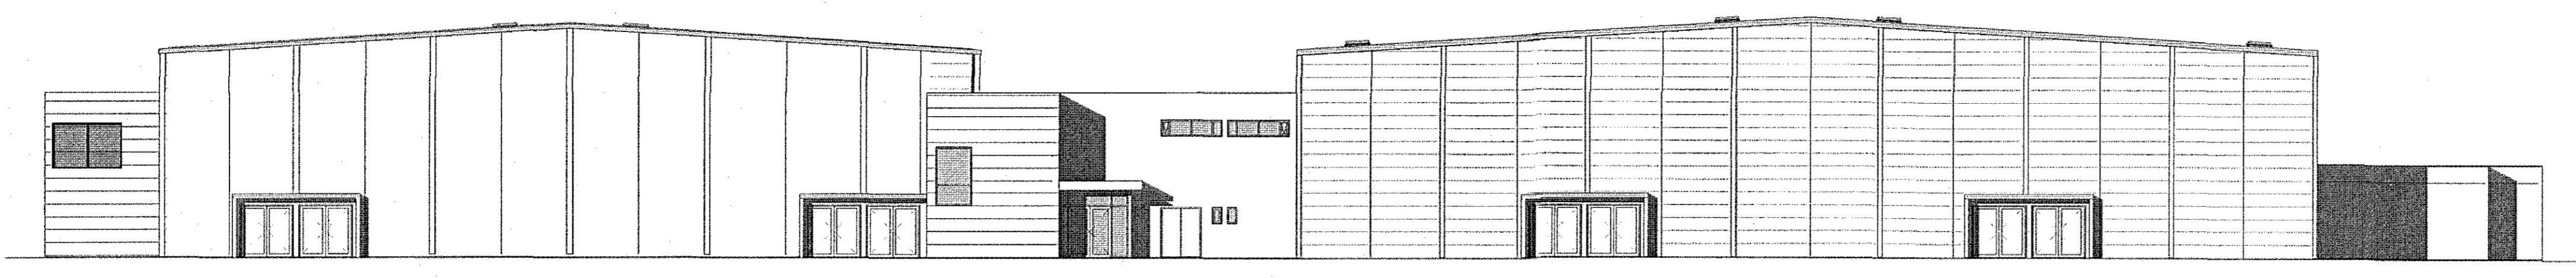

Norður yfirlit
1 : 200



ÚTGÁFA	TEKNAÐ	YFIRFARID	DAGS

ASK ARKITEKTAR EHF.
GERÐSGÖTU 9
101 REYKJAVÍK
SÍM 515 0300
www.ask.is

ARITUN ADALHÖNNUNAR

Helga
Helga M. Halldóttir Arkitekt F.A.L. hl. 301258-7042
helgim@ask.is

VERKEFNI
ÍÞRÓTTAMÍÐSTÖÐ HAUKA
Ásvöllum 1, Hafnarfirði

TEKNAÐARSTADI
Aðalteikningar
HEITI TEKNAÐAR
Útlit Norður

MÁSTAF
1:100, 1:200
FORNAMAÐ
HMH
TEKNAÐ
KJH
YFIRF.
HMH
DAGS
04.11.2016
ÚTGÁFA

VERK NÚM.
9623

ALMENN - HÖNUNARTEIÐ
A-117

© ÖLL AFRÖT OG AFRITUN TERNINGAR EFTIR HÁÐ SAMMYKTI ASK ARKITEKTA. EKKI SKAL MÆLA UPP ÁT TERNINGU.