



Vestur - Norðurhluti
1 : 100

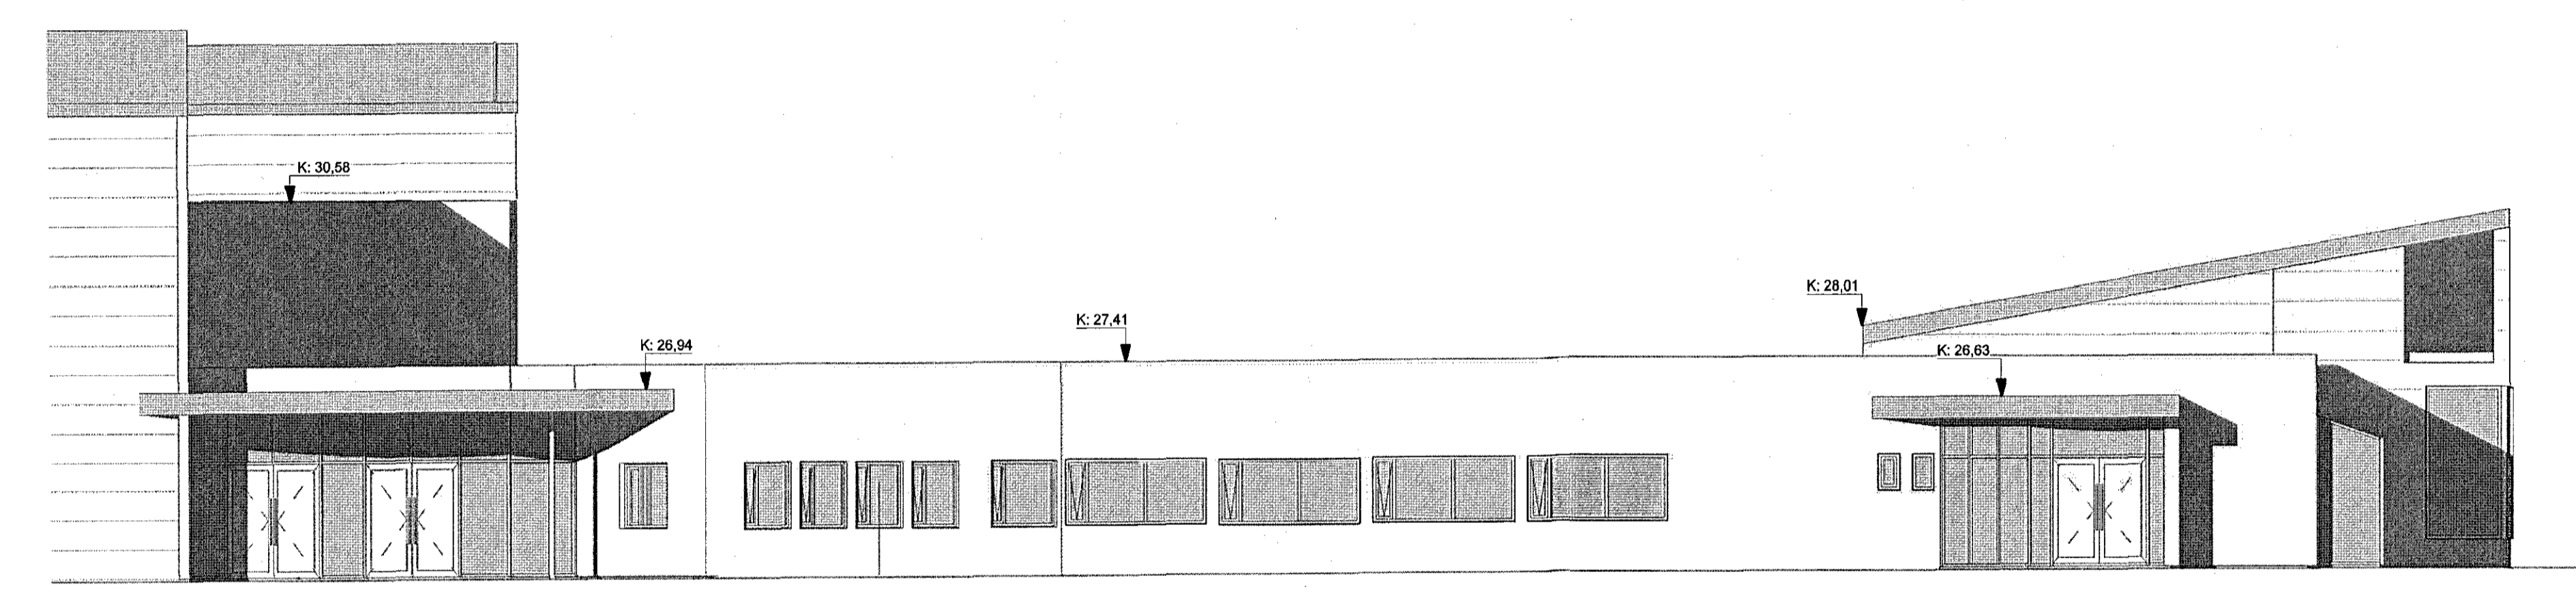


Vestur - Suðurhluti
1 : 100

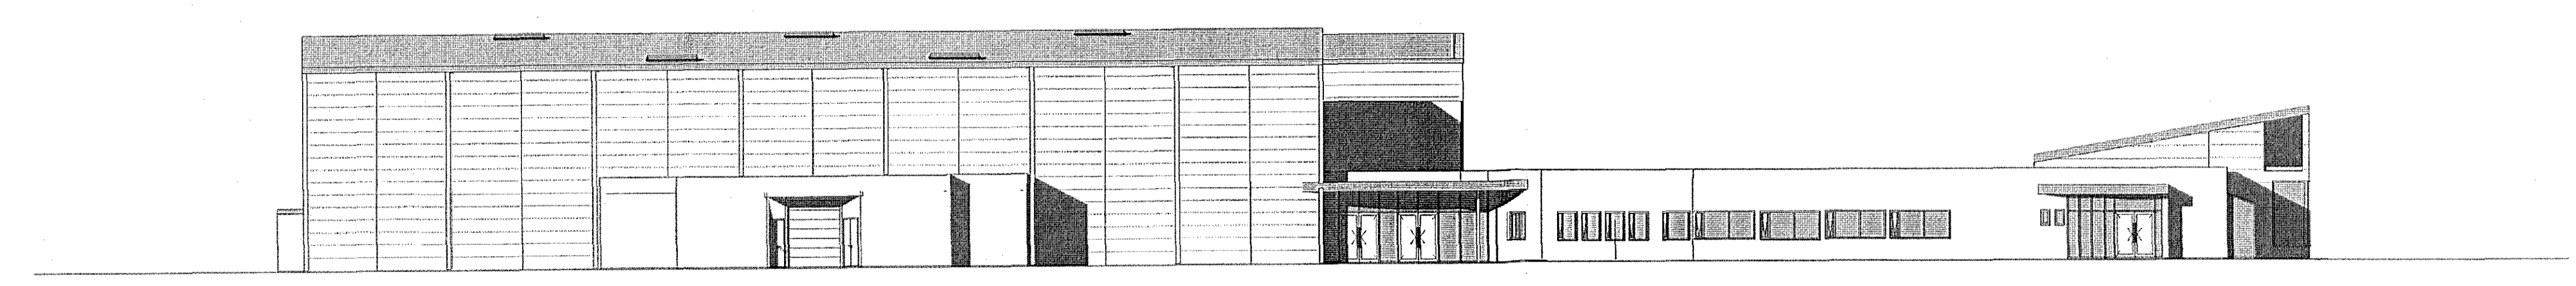

Vestur yfirlit
1 : 200

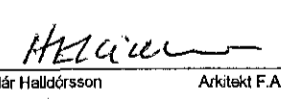

ÚTGÁFA	TEIKNAD	YFIRFARID	DAGS
ASK-ARKITEKTAR EHF. GERBEGGJÓLI 8 101 REYKJAVÍK SM 510 0500 www.ask.is			
ÁRITUN AÐALHÖNNUNAR  Heiður Helgadóttir ARKITEKT F.A.L. N. 301258-7049 heigun@ask.is			
VERKEFNI ÍÞRÓTTAMÍÐSTÖÐ HAUKA Ásvöllum 1, Hafnarfirði			
TEGUND TEGNINGAR Aðalteikningar		MÖV. Í AS 1:100, 1:200	
HEITI TEGNINGAR Úllit Vestur		VIKING HMB TEGUND K,SH YFIRF. HMB DAGS 04.11.2016	
VERIÐ NÚ 9623	AUKENINGAR - MÖNUR TEGNINGAR A-118	ÖSKA ÖSKA	
<small>© ÖLL RITT OG ÁRITUN TEGNINGAR ER VÁÐ SAMYKTAÐAR ASK-ARKITEKTATA. ÖSKU SVAL MÆLA ÖFFA AF TEGNINGUM.</small>			