




Grunnmynd 1. hæð  
1:100 mm

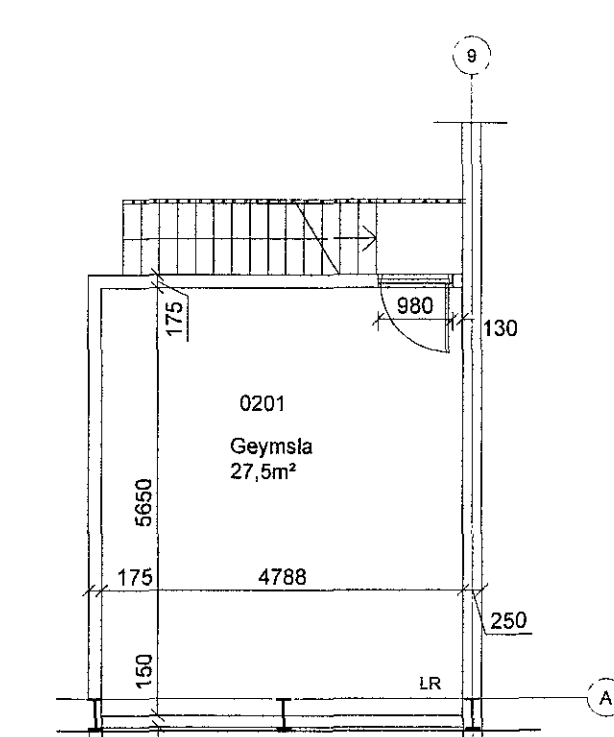


Grunnmynd 2. hæð  
1:100 mm

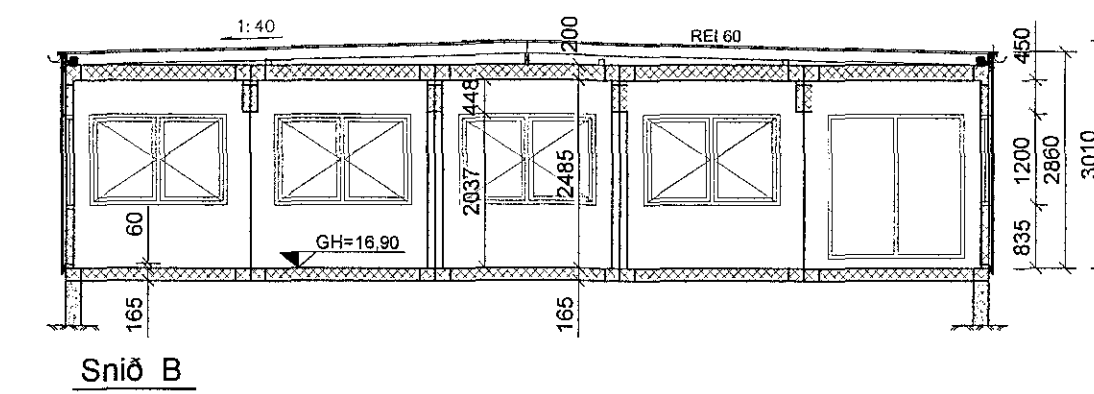


Snið B  
1:100 mm

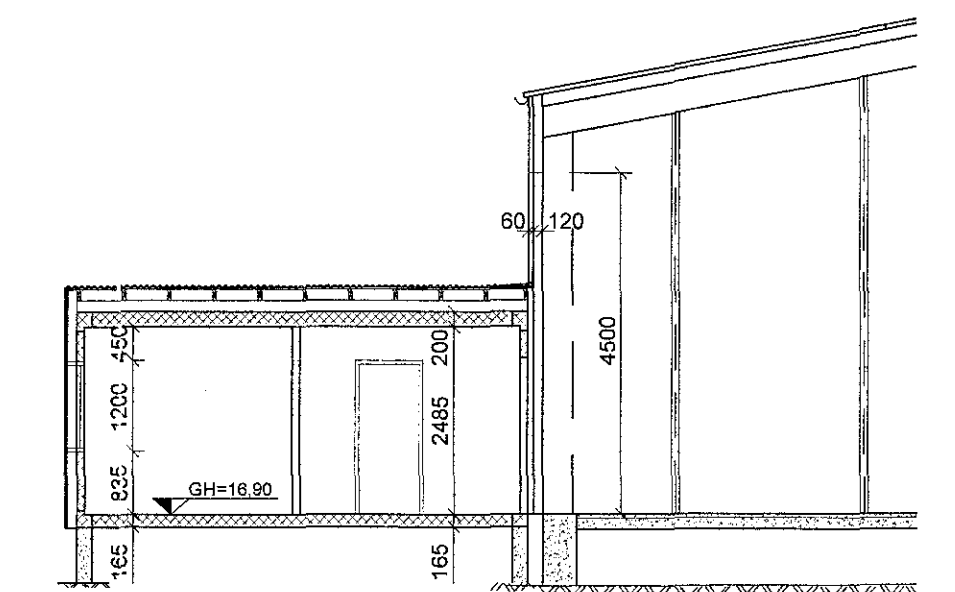

Snið C  
1:100 mm

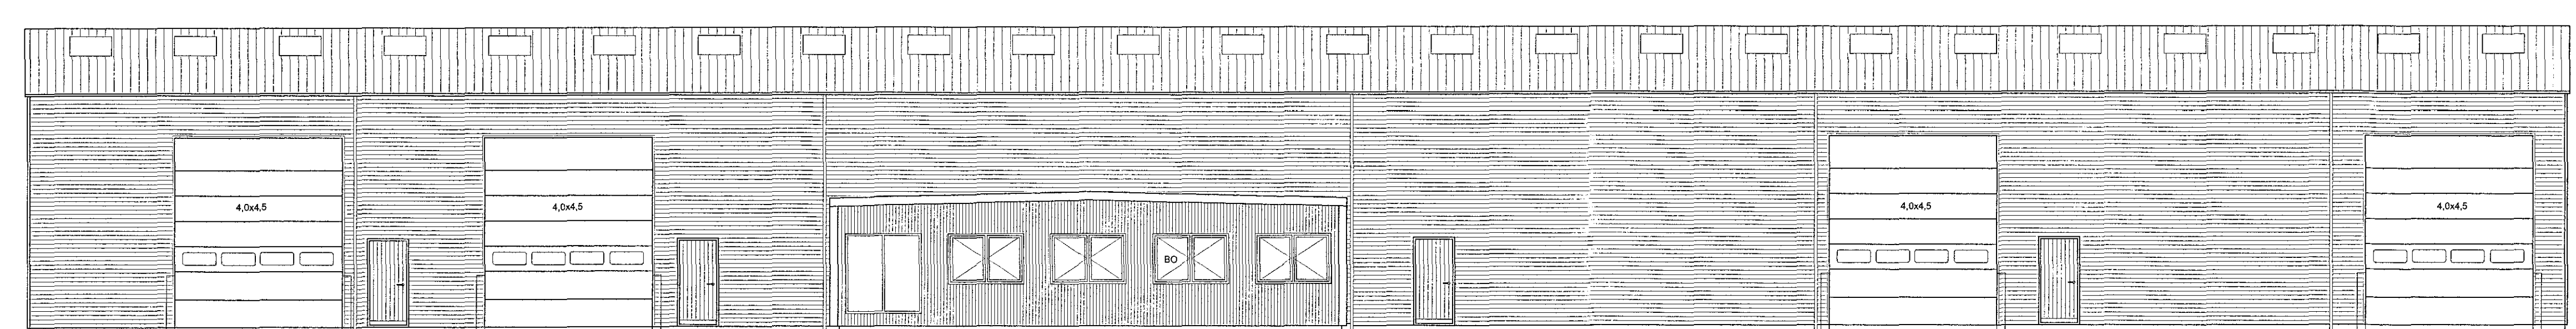


Vesturhlíð  
1:100 mm

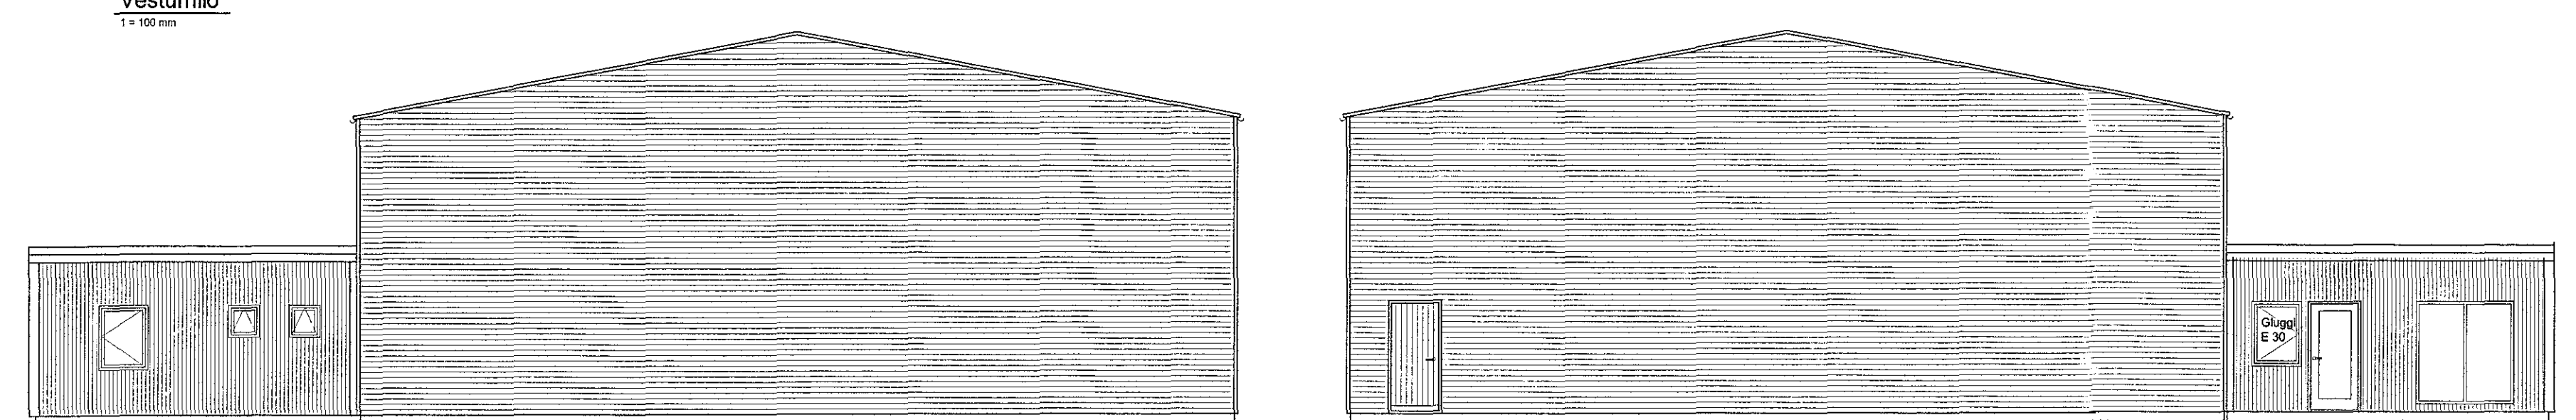


Suðurhlíð  
1:100 mm

Norðurhlíð  
1:100 mm

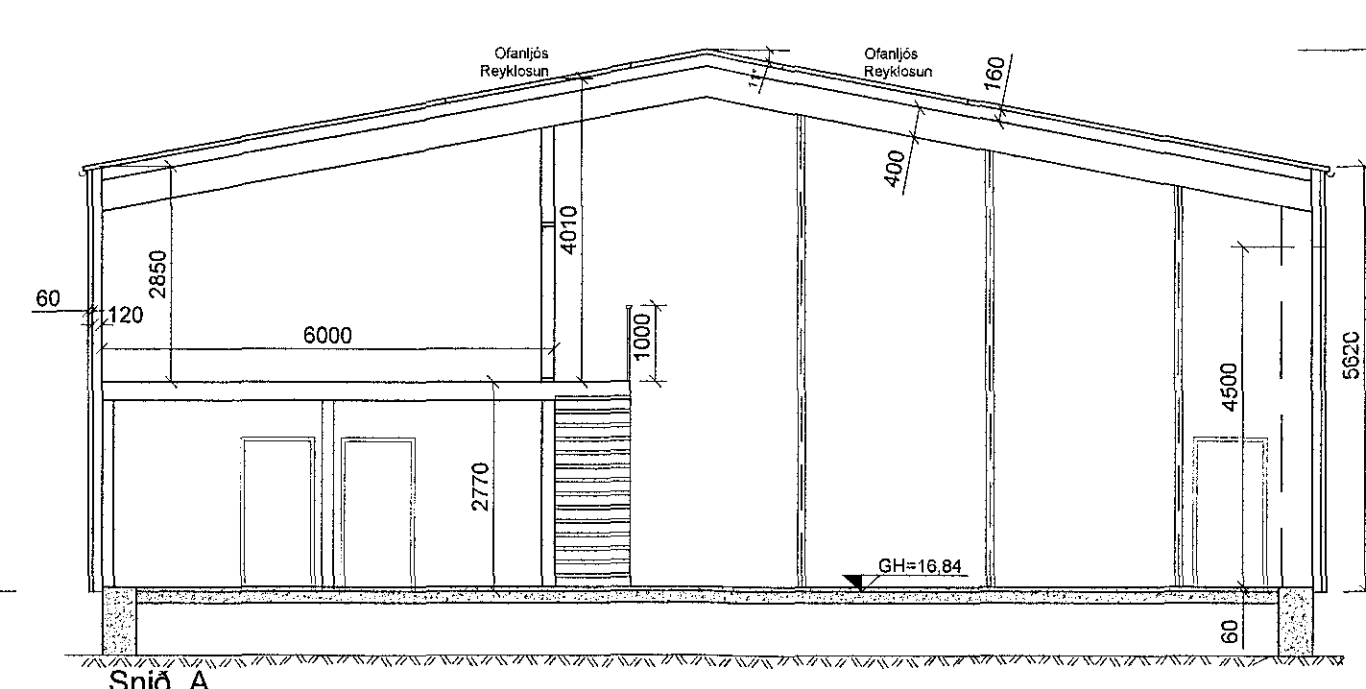

Snið A  
1:100 mm

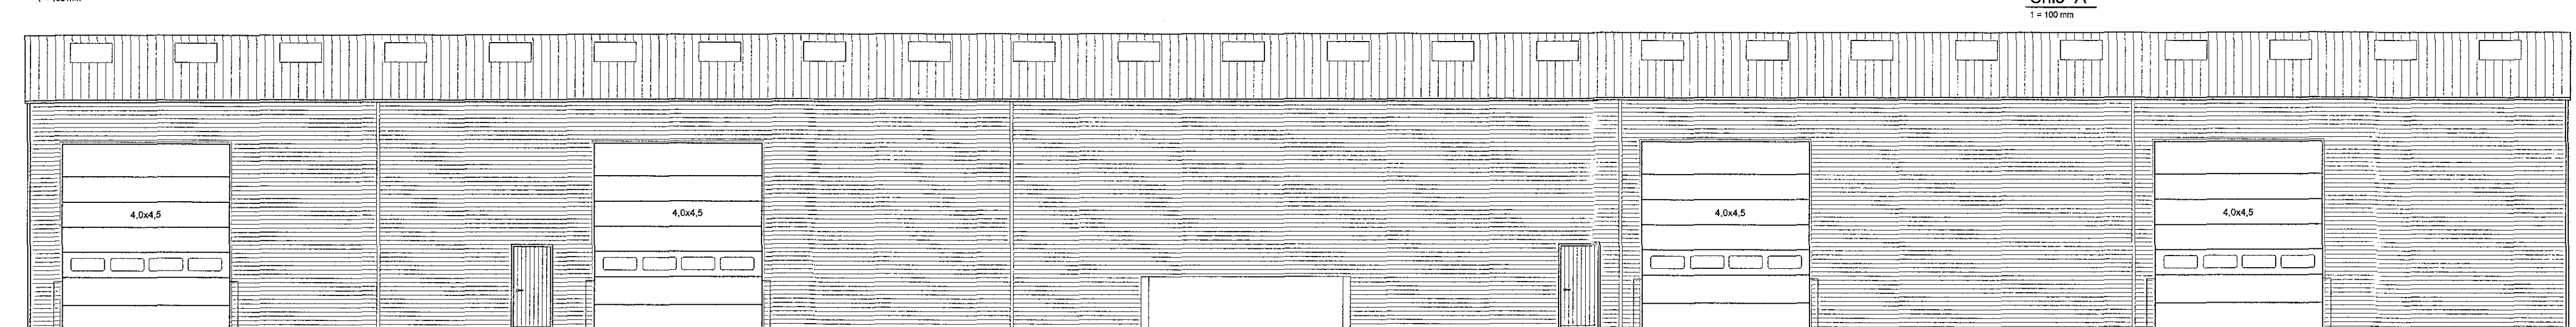

Austurhlíð  
1:100 mm



F	Reykortteikning	JMK	05.12.2016
E	Leikfóttur hæðir á snið	JMK	15.04.2015
D	Göngur og suðurhlíð, reykivörn, þrenning	JMK	25.03.2015
C	Miljóni þett við snið A fart	JMK	03.12.2014
B	Köfl, lona skúflar, guggum á snið C sett yfir	JMK	05.11.2014
A	Verktækning	JMK	14.08.2014
Útg.	Breytingar	Höfundur	Dags

Verktækning

Berghella 1, Hafnarfirði Mhl.08

Strendingur ehf.  
Verkfæðingjónusta  
Pólshaga 13-15 - 201 Hafnarfirði  
Sími 565 5444

Aðaltekning - Efnamóttaka  
Grunnmynd, útlit og snið

Dagur  
14.08.2014

Iskraf / Höfundur  
JW/JMK

Makur  
1:100

Snið  
001

Bláskot  
A1