
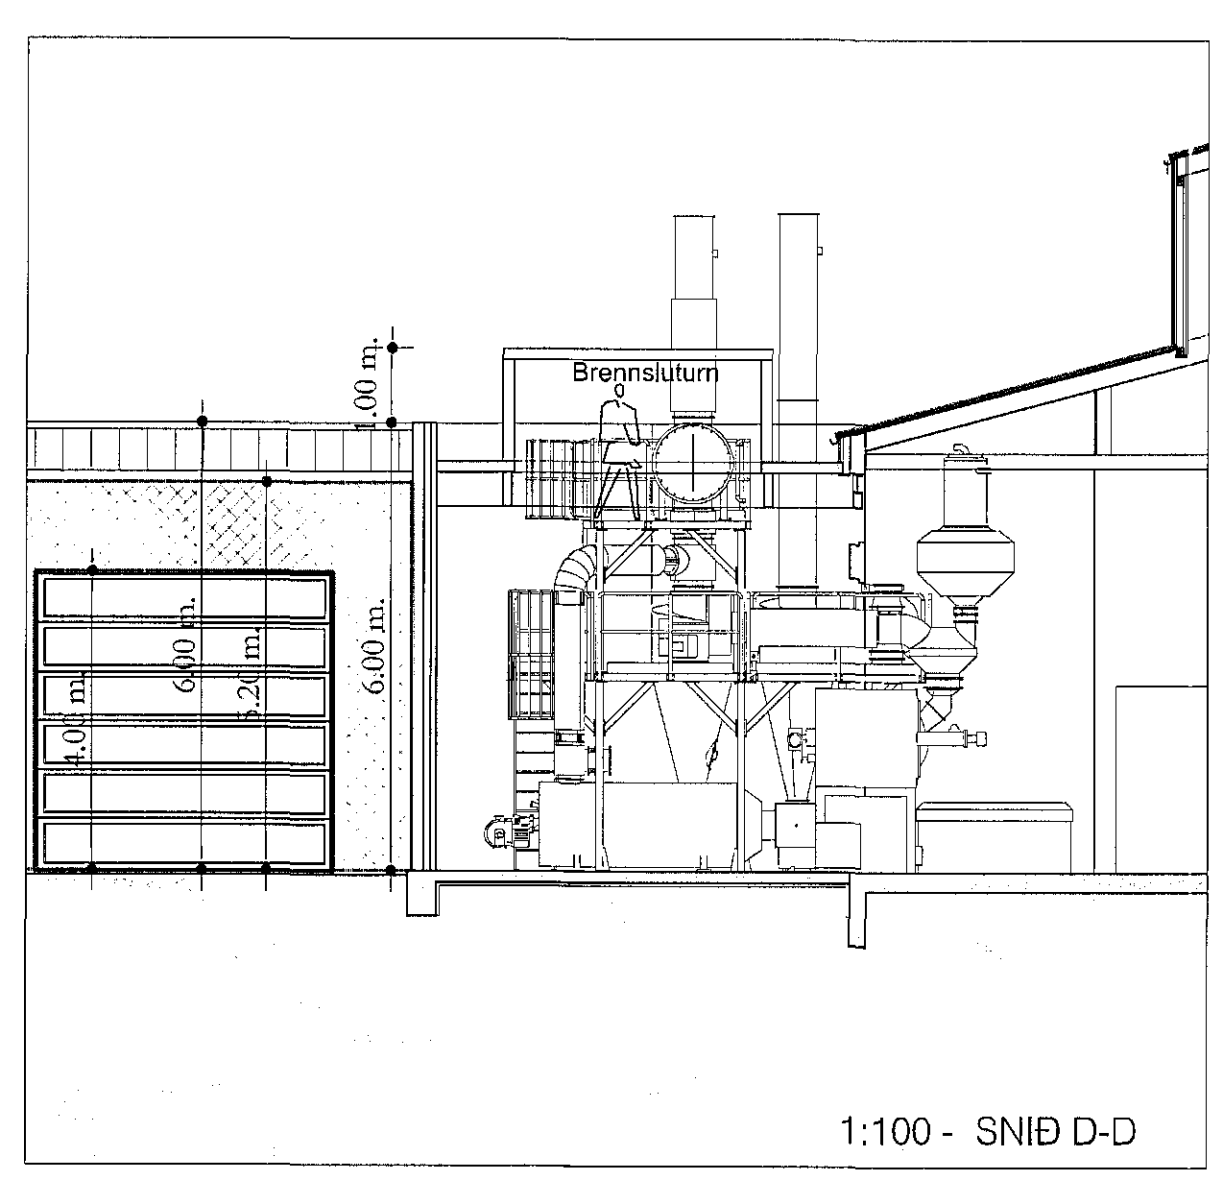
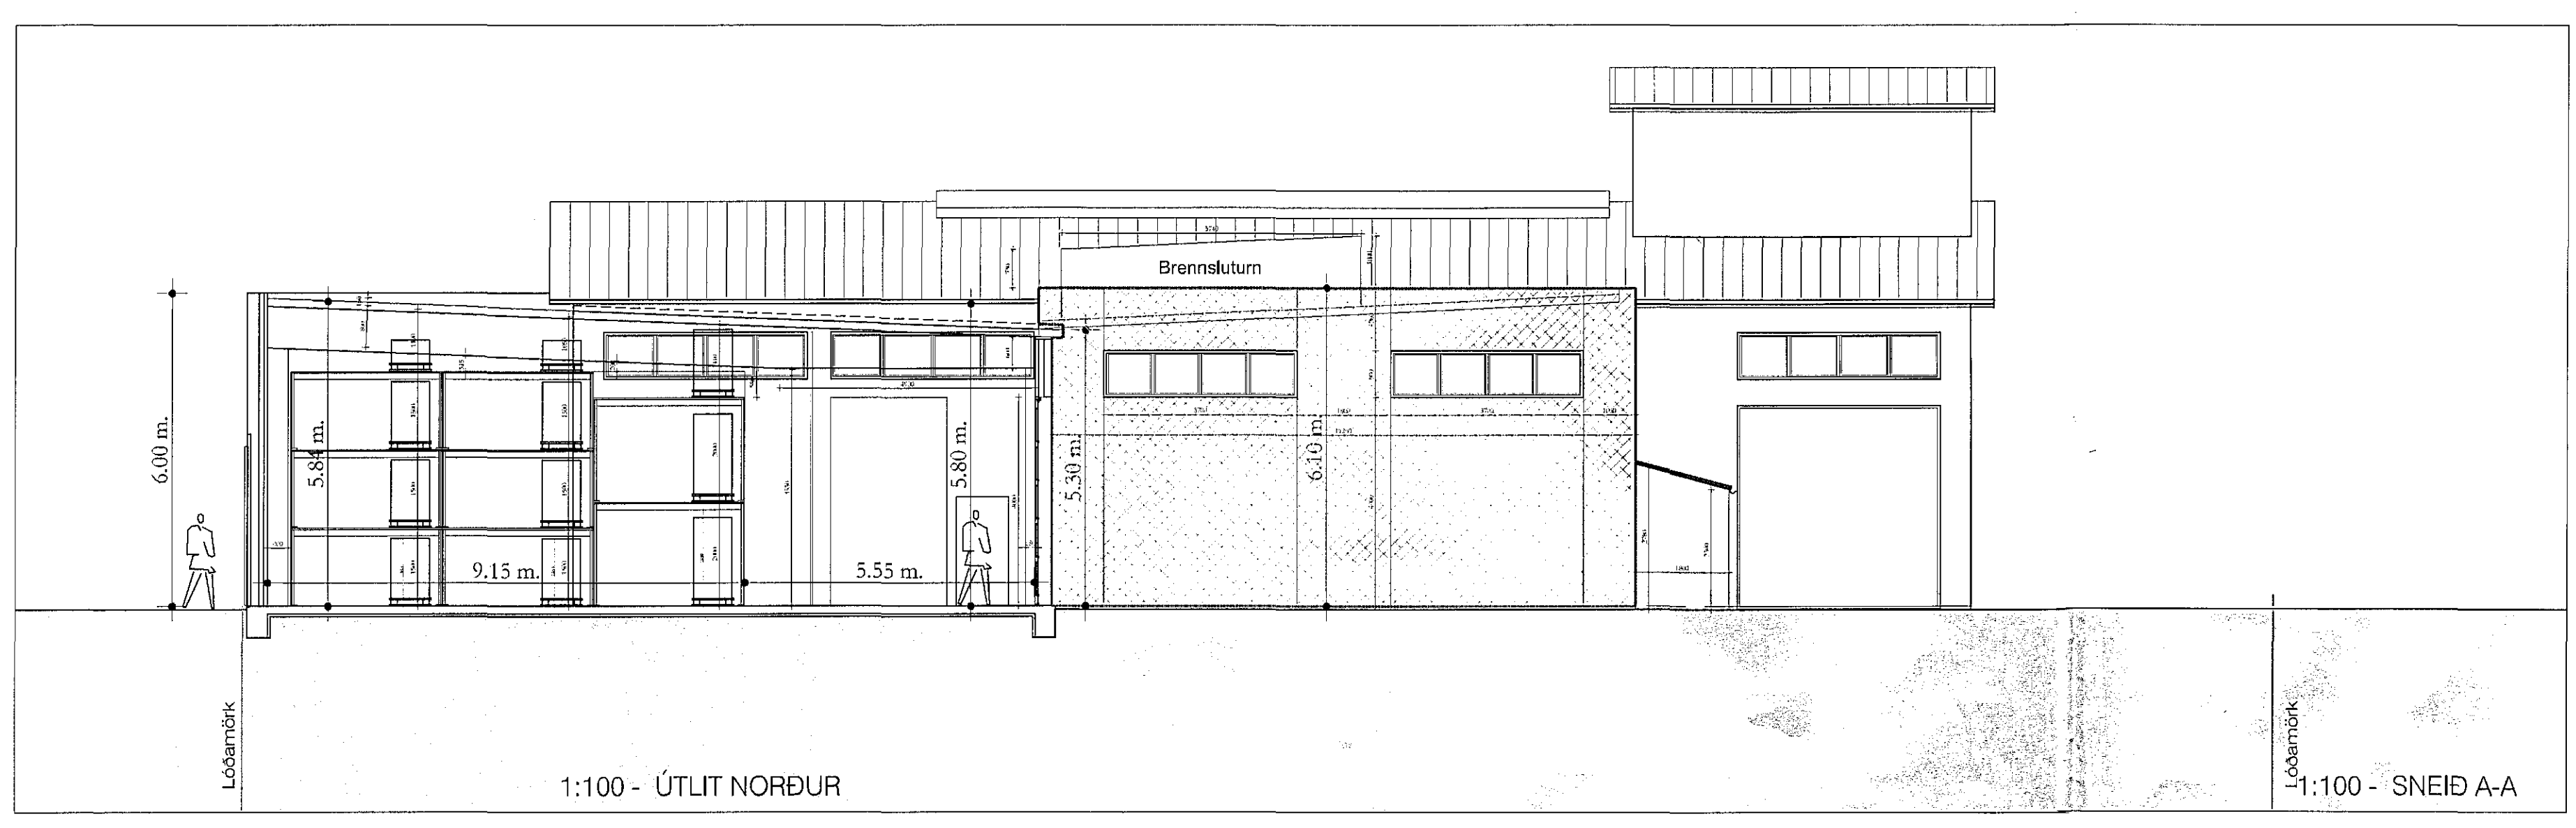


Samþykkt þann  
 07. des. 2016  
 Býggingatillitun

Úr Gildi

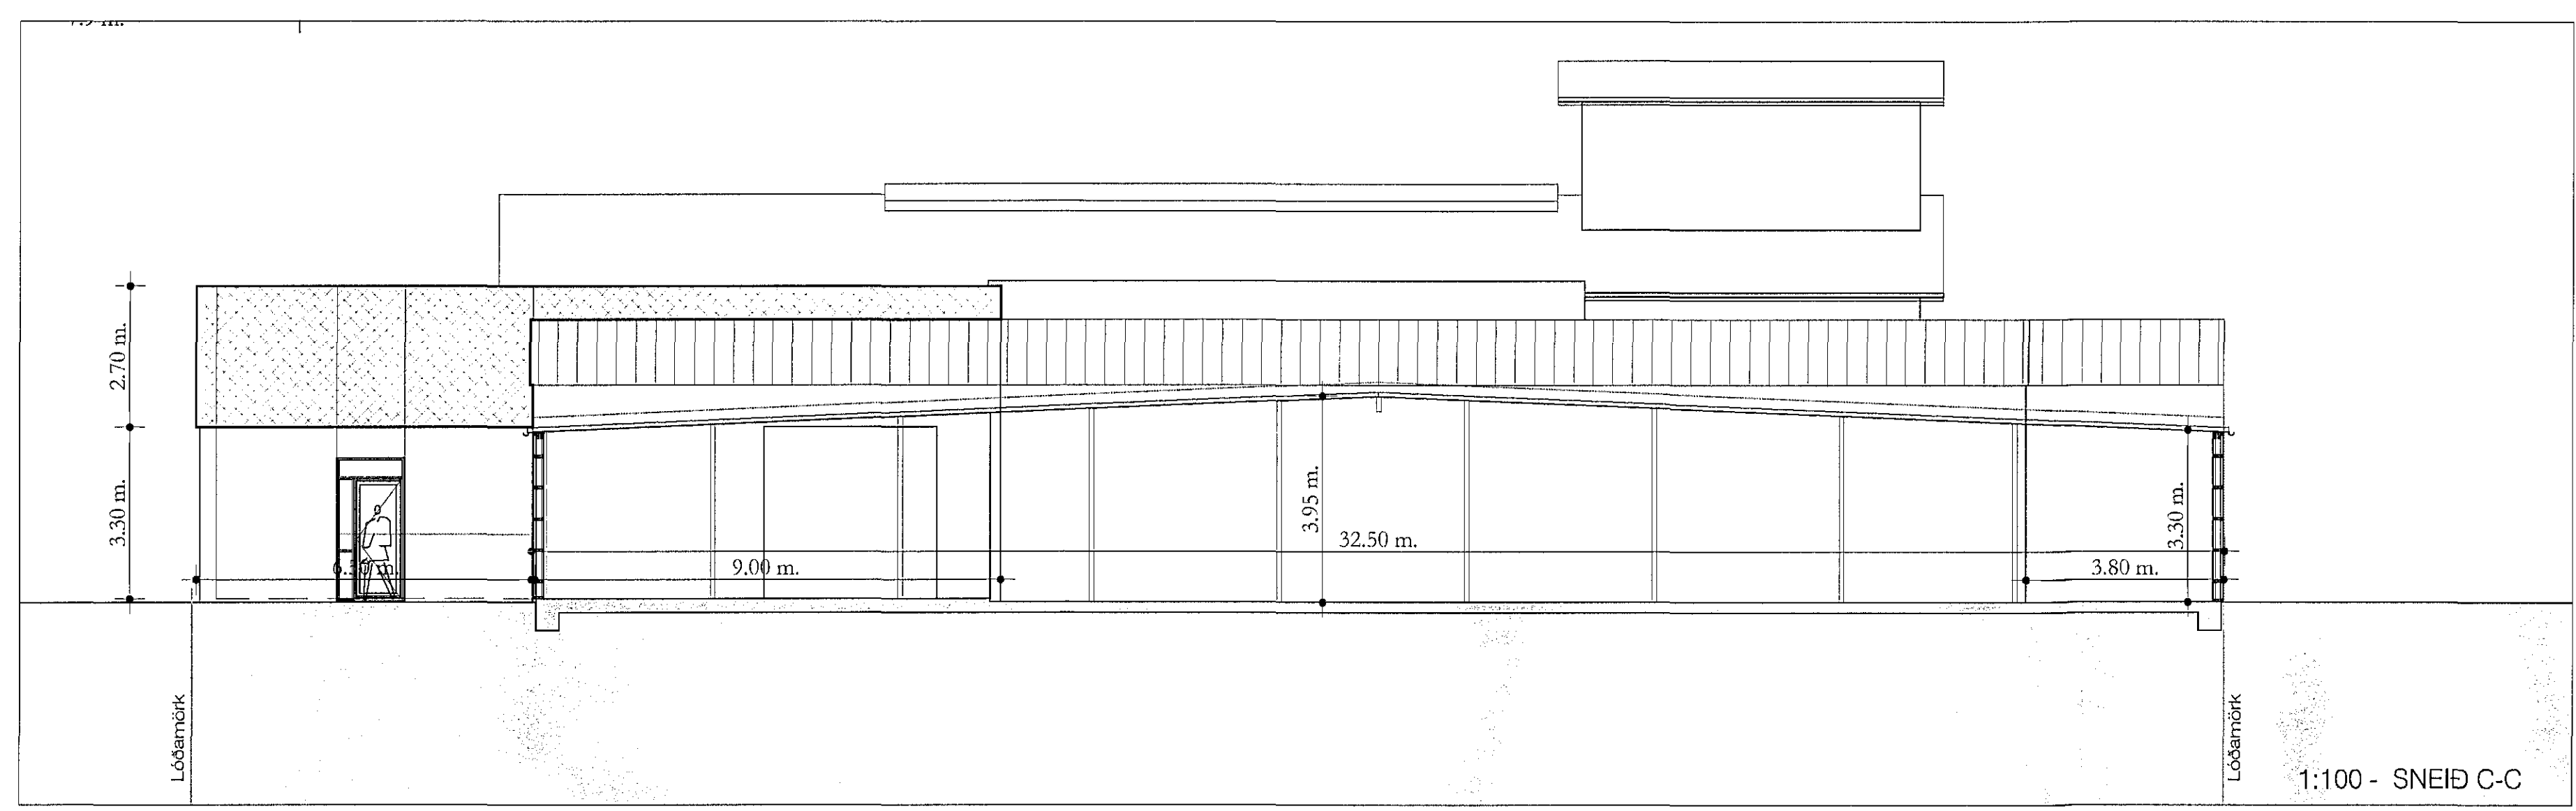

Oskar Þorsteinsson  
 2016-05-20 13:16:18

Verkefni: STAPAHAURAN #11 - 12  
 Stigþingur á verkefni: Te & Kaffi - Hefuðstöðvar  
 Verkefningi 1 & 2 - STAPAHAURAN #11  
 Staekun Framleiðsluhúts og Vöruskemmu  
 Nýtt Vörubúnað

Skilning: nr. 104-A-004 SNEIÐAR ÚTLIT

mik. 1:100  
 tekið 10G  
 dags. 11.04.16  
 breytt 19.05.16

verkefni KAFFIBRENNSLA HAFNARE JARÐAR ehf.  
 Ivar@meusarbitar.is  
 Hafnarstræti 20  
 101 Reykjavík  
 Sími: 5511-085 Ivar Örn Guðmundsson arkitekt f.él. nr. 130862-3499

EXUS