



Samþykkt þann

21. des. 2016


Byggingafulltrúinn *[Signature]*

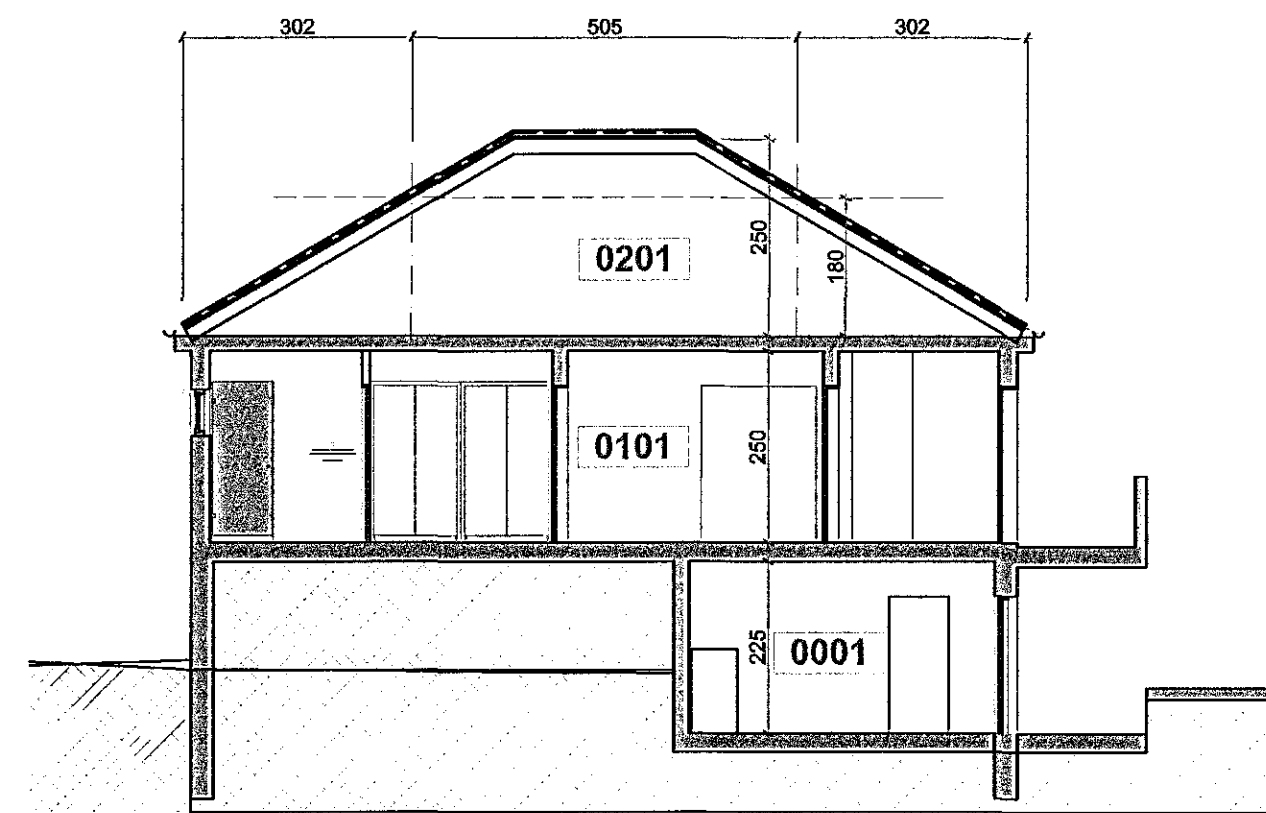


Snið A-A 1:100

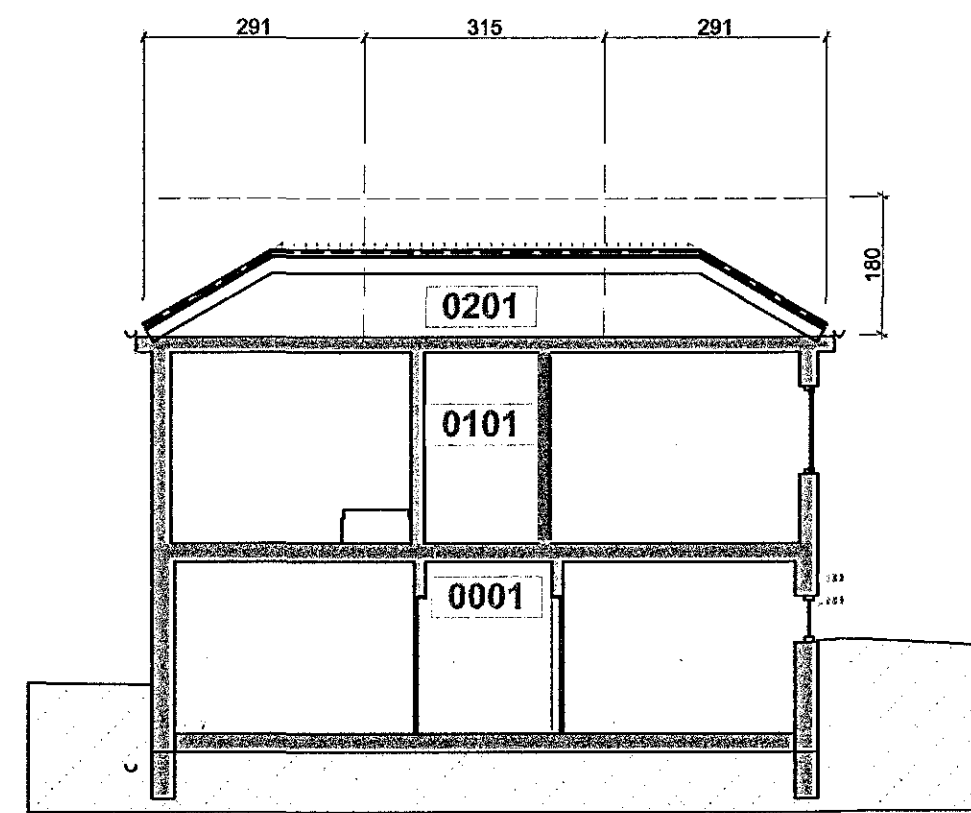


Snið B-B 1:100

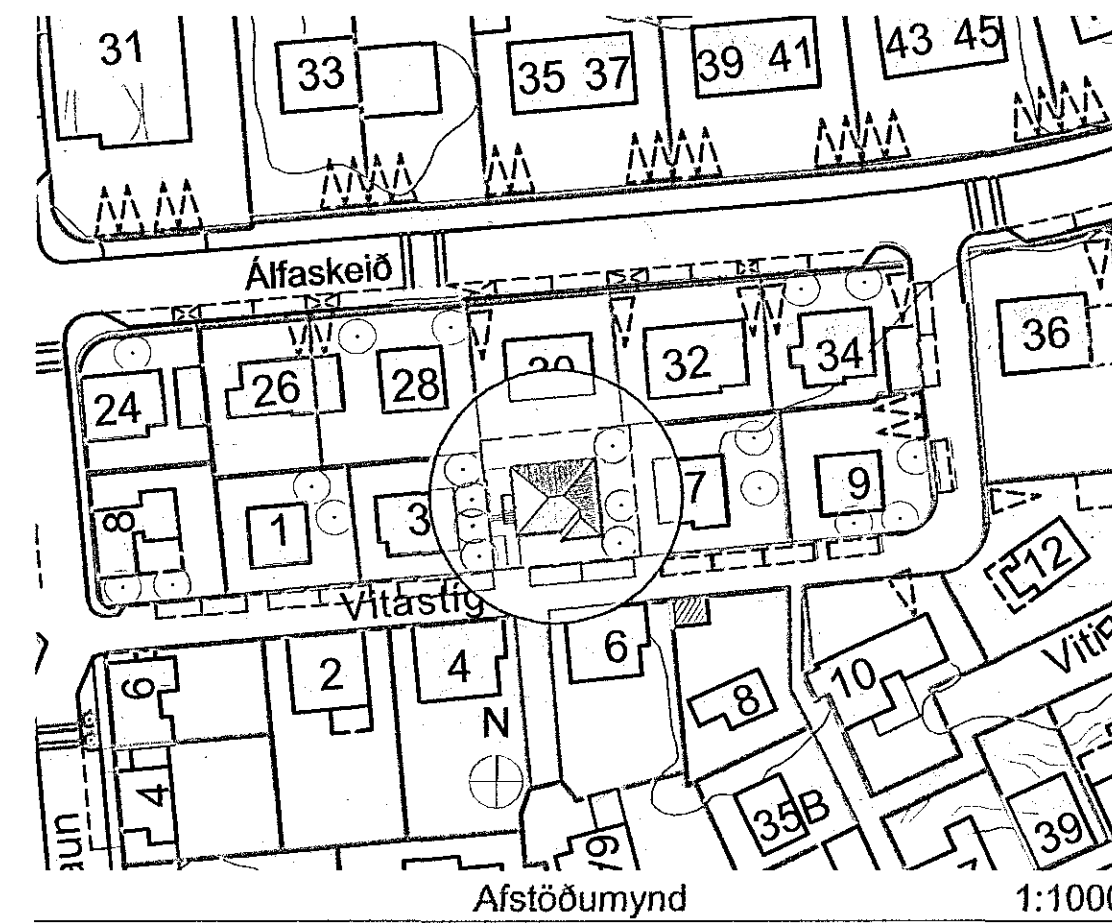


Afstöðumynd 1:1000

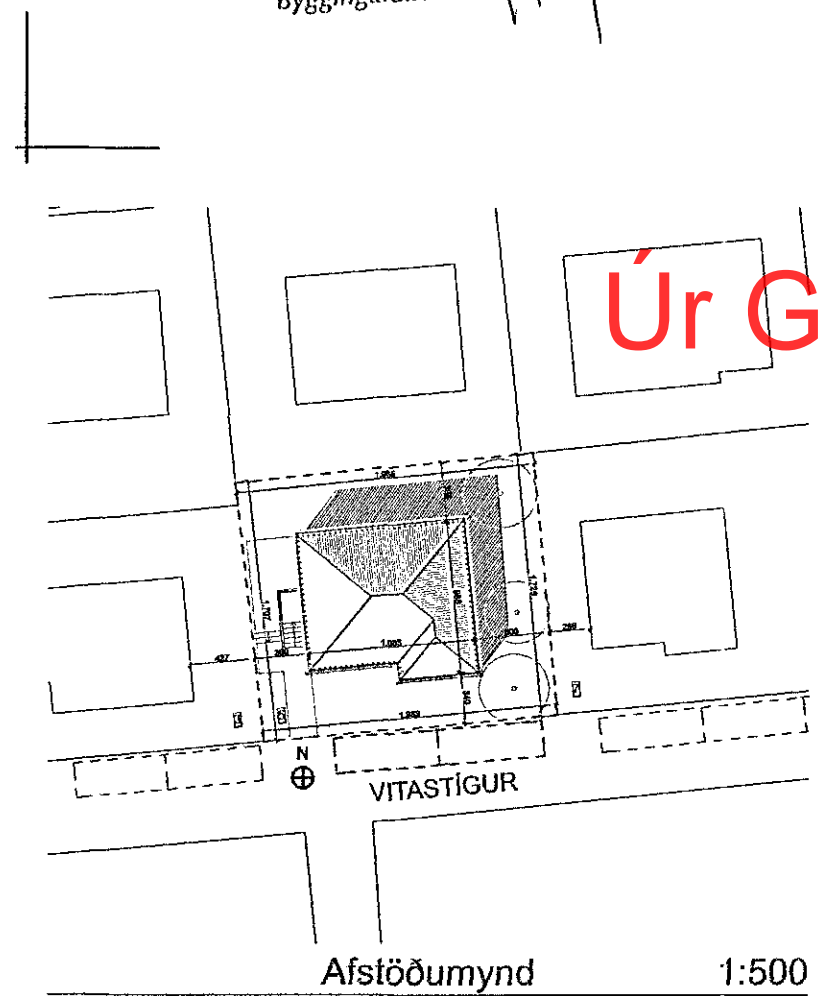

Afstöðumynd 1:500

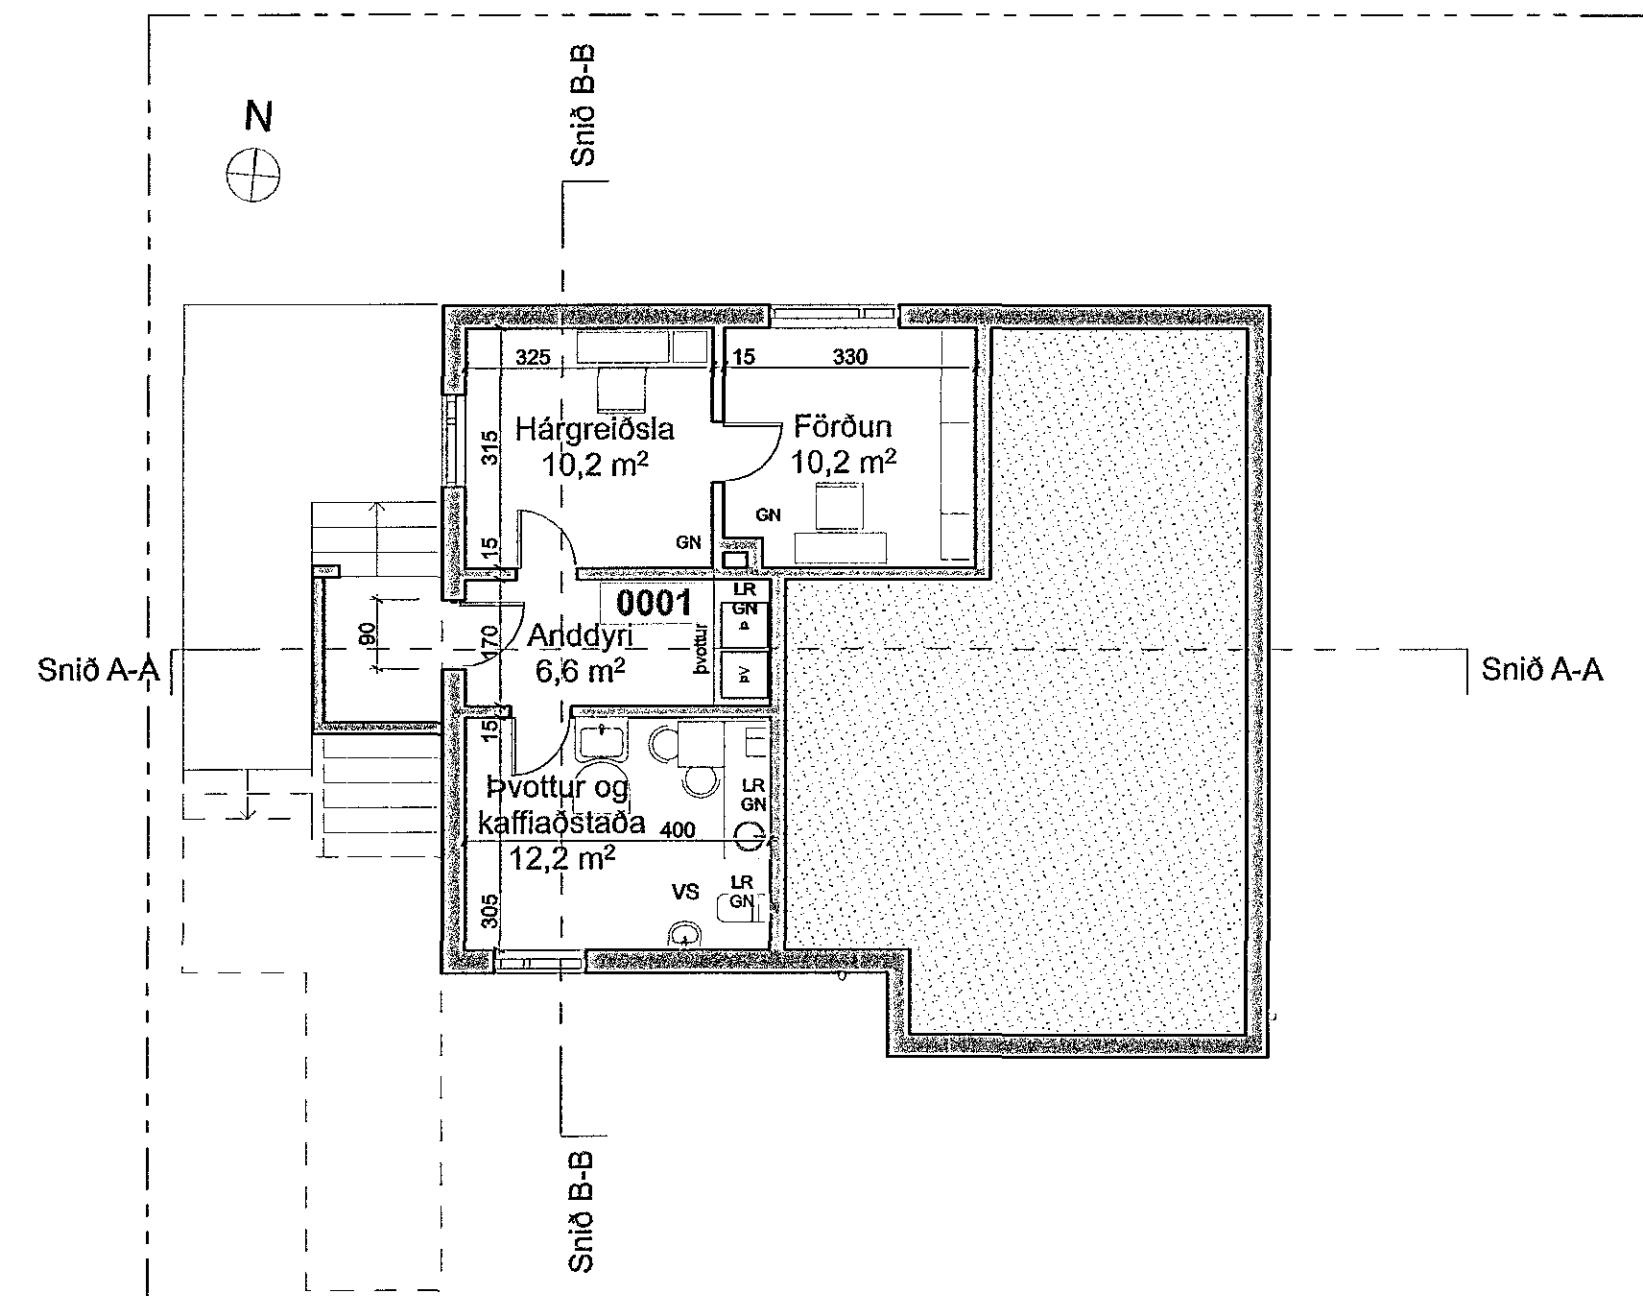

0. Kjallari 1:100

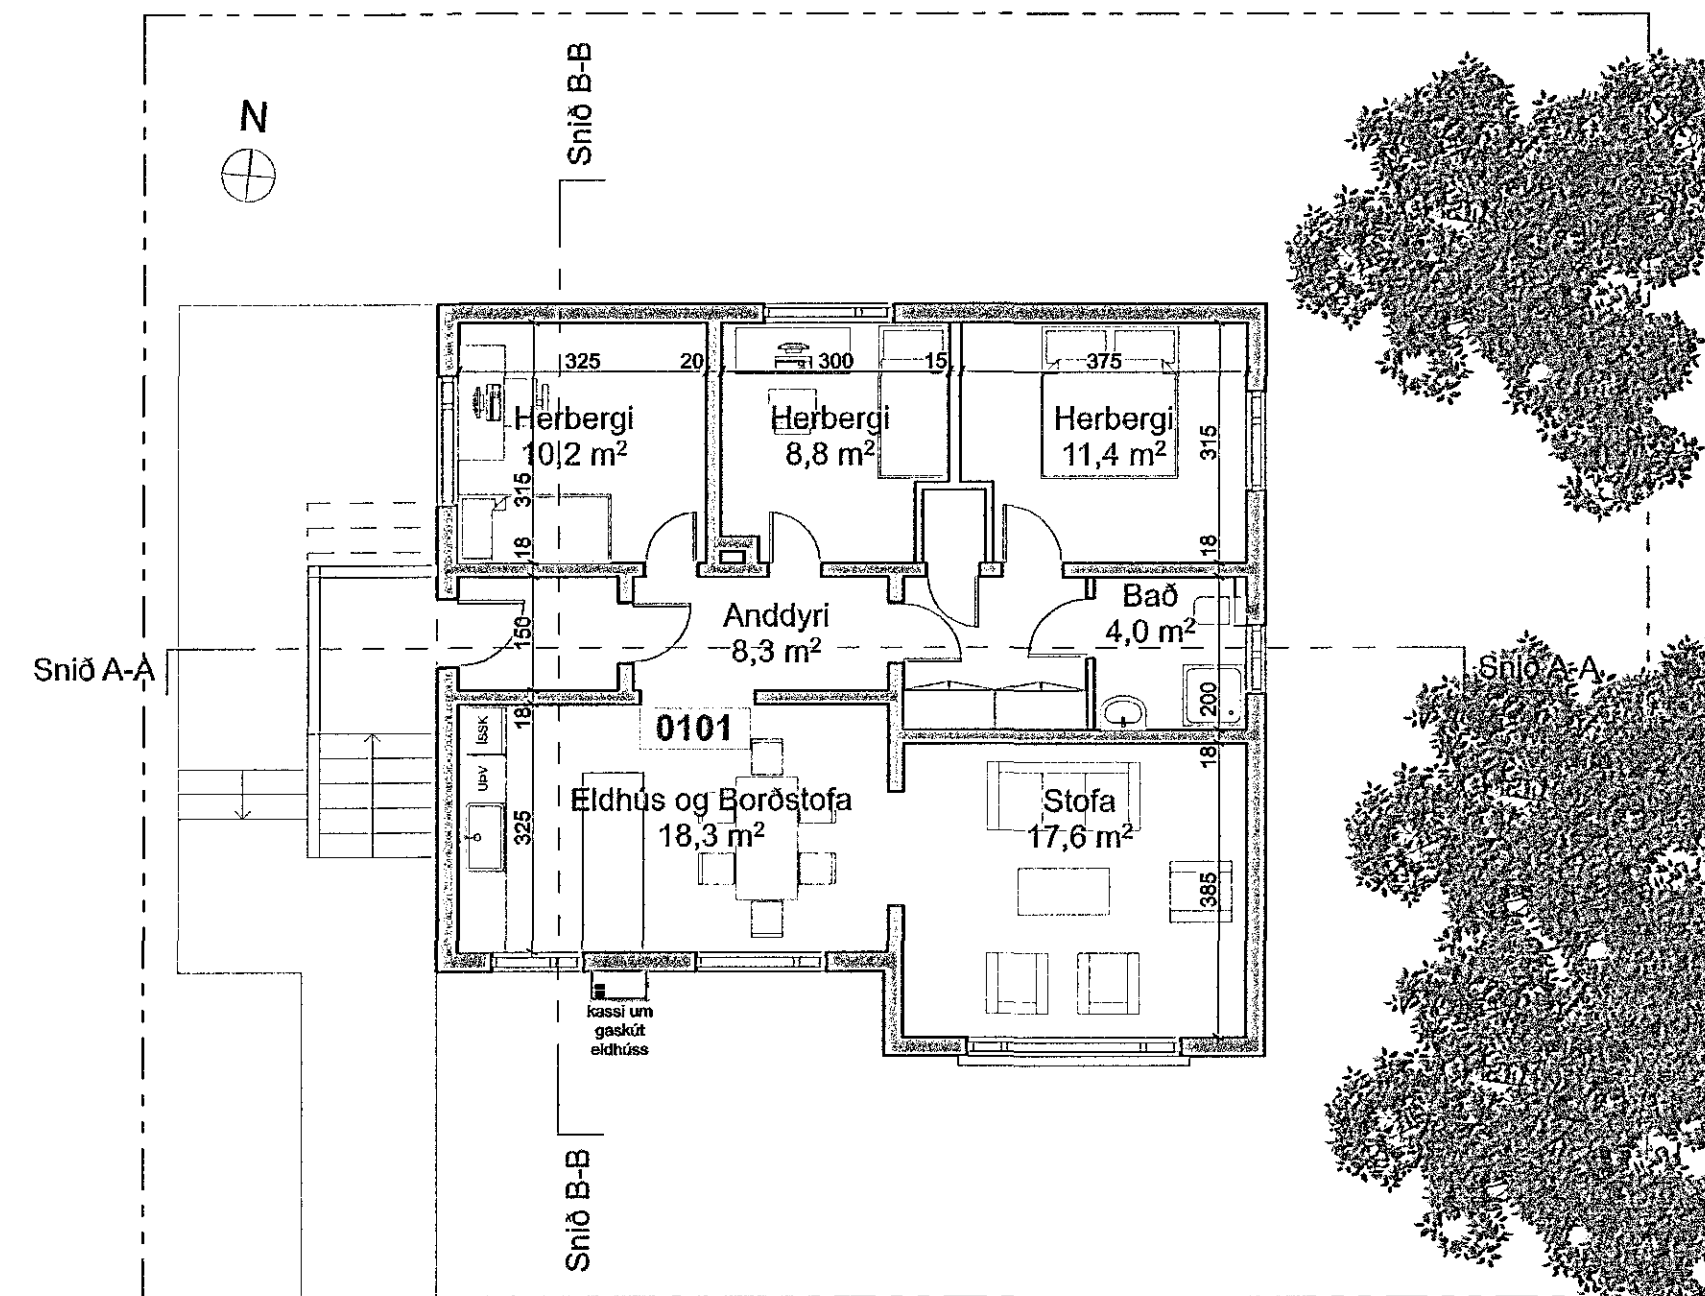

1. Fyrsta hæð 1:100

Vitastígur 5, Hafnarfirði

STGR.: 1400-1-94500050, Landnúmer: 122949

Sótt er um leyfi til rekstrar á hárgreiðslu - snyrtistofu í heimahúsi í kjallara að Vitastíg 5, Hafnarfirði. Ekki er verið að gera breytingar á ytraryrði húss, einvörðungu breyting innra skípulags.

Útbúin verði aðstaða í kjallara með öllu er tilheyrir starfsemi, stólar með speglum bæði fyrir hársnyrtingu og föðunar aðstöðu, hárvotta aðstaða, snyrtingu og kaffiástaða. Ekki er fullnægjandi lausn fyrir hreyfihamlaða við húsið vegna hæðarmunar í landi, það er leyst með því að starfsmaður fer til þeirra sem vantar þjónustuna en hafa ekki möguleika á að koma á staðinn.

Ekki er reiknað með viðbótar bílastæðum vegna starfseminnar, enda er hún á þeim tíma sem íbúar götunnar eru í vinnu og því um næg bílastæði við húsið.

Við hönnun og breytingu á lagnakerfum skal taka mið af eftir því sem við á gr. 14.5.1-14.9.1 í 112/2012.

+ARKITEKTAR

VITASTÍGUR 5, HAFNAFJÖRDUR

GRUNNMYND og SNIÐ

dags. 05.12.16
mkv. 1:100
teikn. HI / JB
verknr. 1804

Haraldur Ingvarsson arkitekt 030956-3389
Páll Hjaltason arkitekt 070859-2119

[Signature]

01