
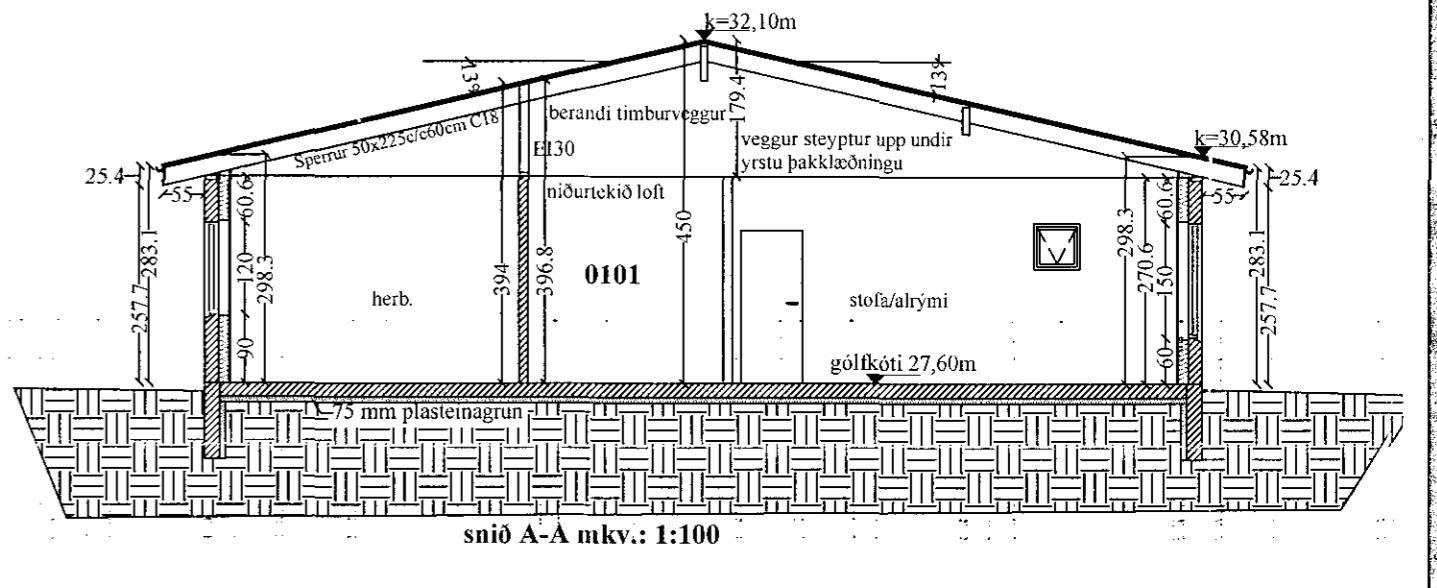
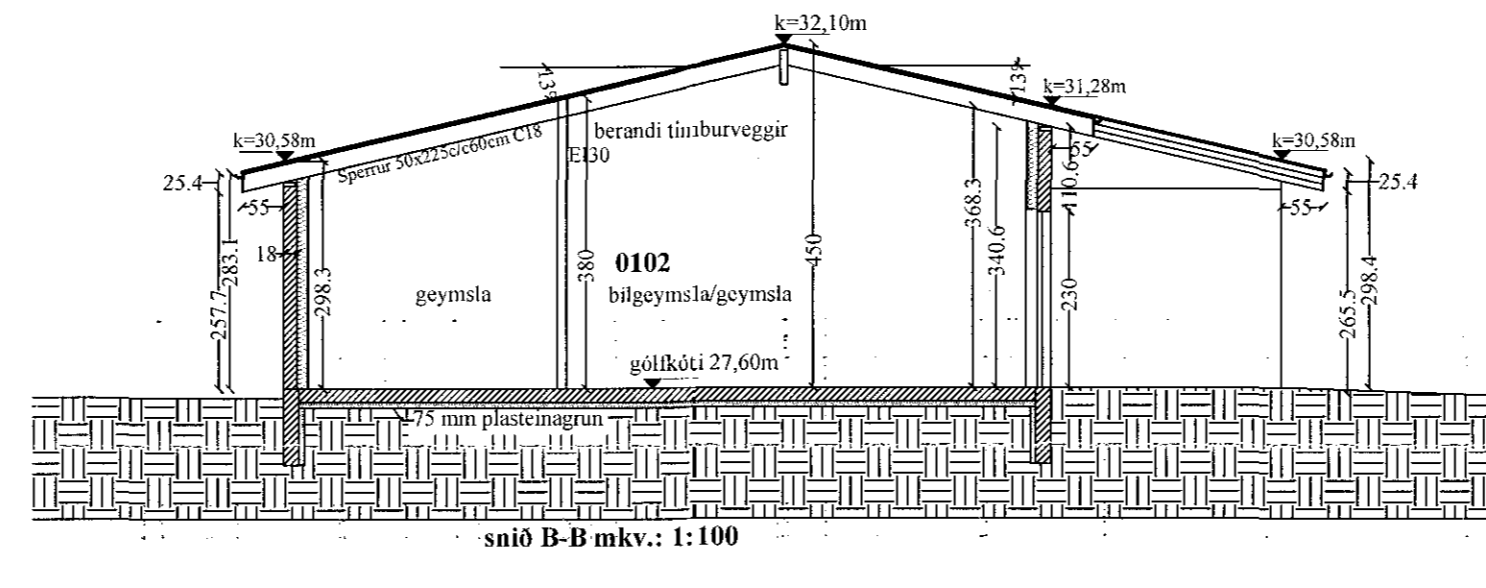
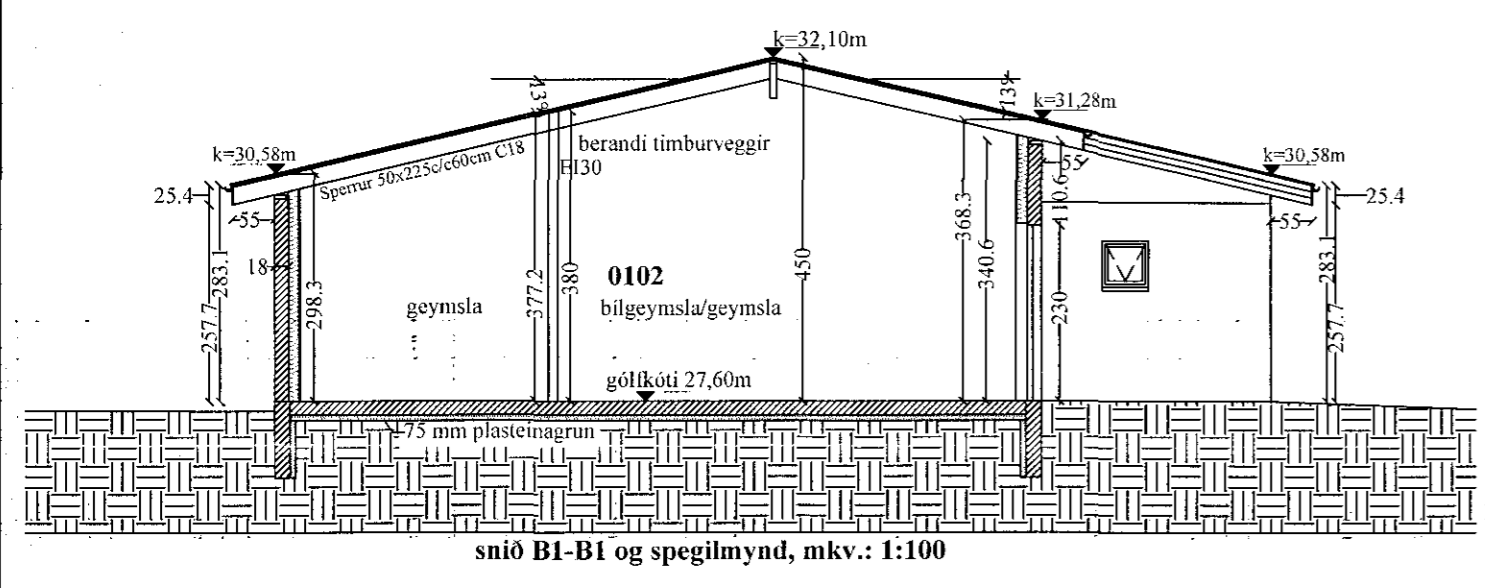
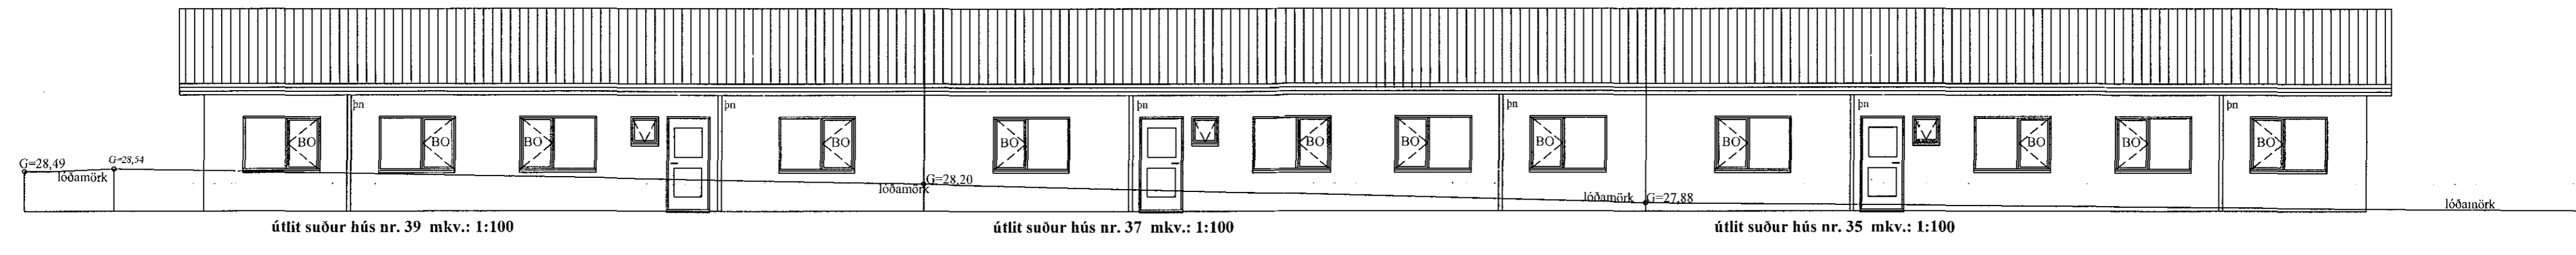
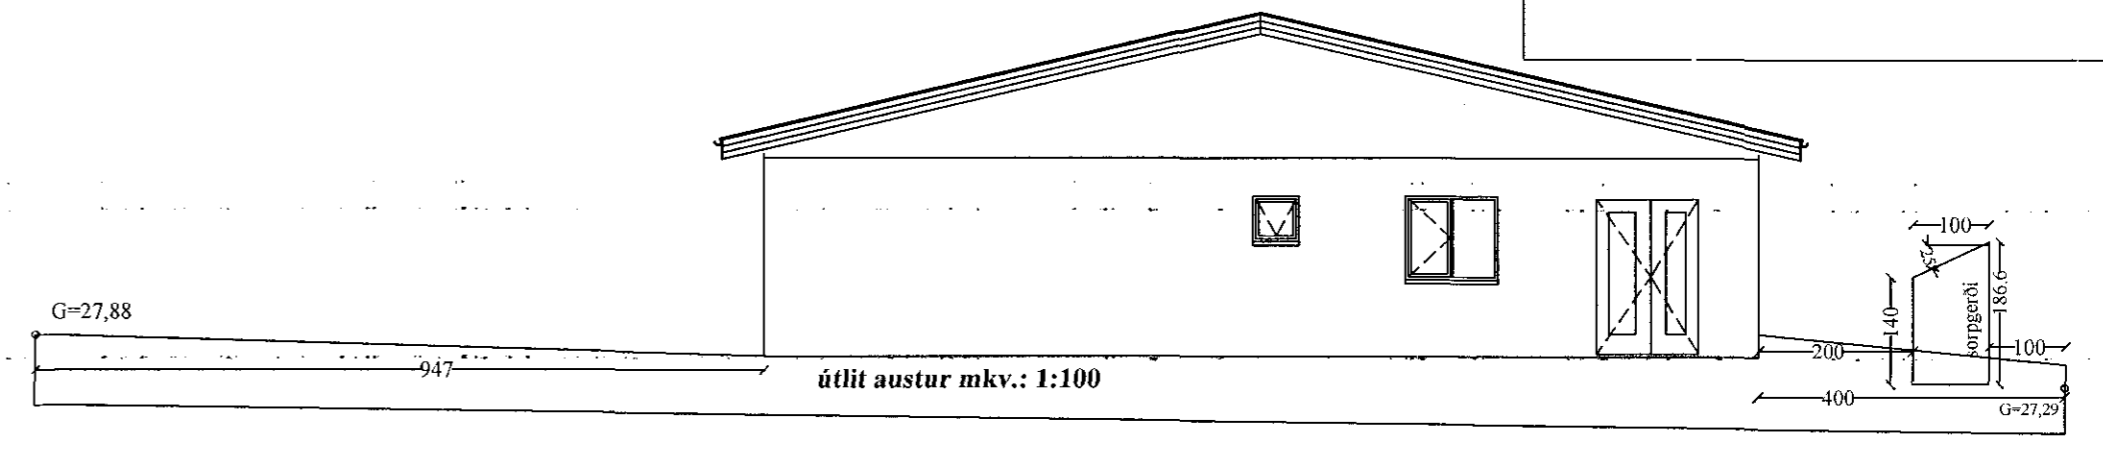


01.01.17/1609021

Samþykkt þann  
04. jan. 2017  
Byggingaáskilningur í *Hm*

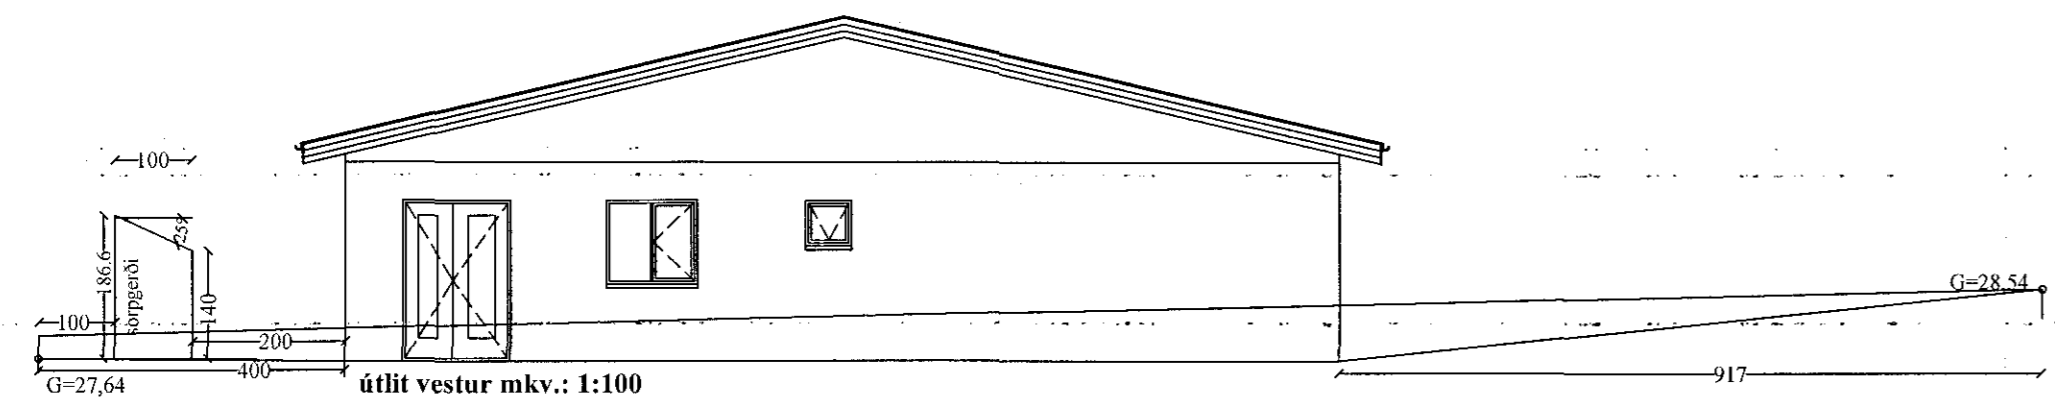

STADUR: Hnoðravellir 35-37-39, Raðhús. 221 Hafnarfirði.	TEIKNING NR: <b>0103</b>
SKYRING: Útlit suður, austur og vestur, snið A-A, B-B og B1-B1.	KVARDI: 1:100
SIGURBJARTUR HALLDÓRSSON kt. 230656-3479, Vnr.43064. BYGGINGATÆKNIFRÆÐINGUR, FTFL. Laxakvísl 35, 110 Reykjavík hs.567-1065, 755-2233, sigurbja@simnet.is Samp. Hönnuður og hönnustjóri. <i>Sigurbja</i>	REIKN: Sigurbj. Hall.
	TEIKN: Sigurbj. Hall.
	DAGS: 28.12.2016.
	VERK NR: Hnoðravellir 35-39

BR.	BR. DAGS	EDLI BREYTINGA.	SIGN.