


Samþykkt þann  
11. Jan. 2017  
Byggingafultrúinn *[Signature]* arfirði

Dags:	Nr.	Breytingar:	Samþ.

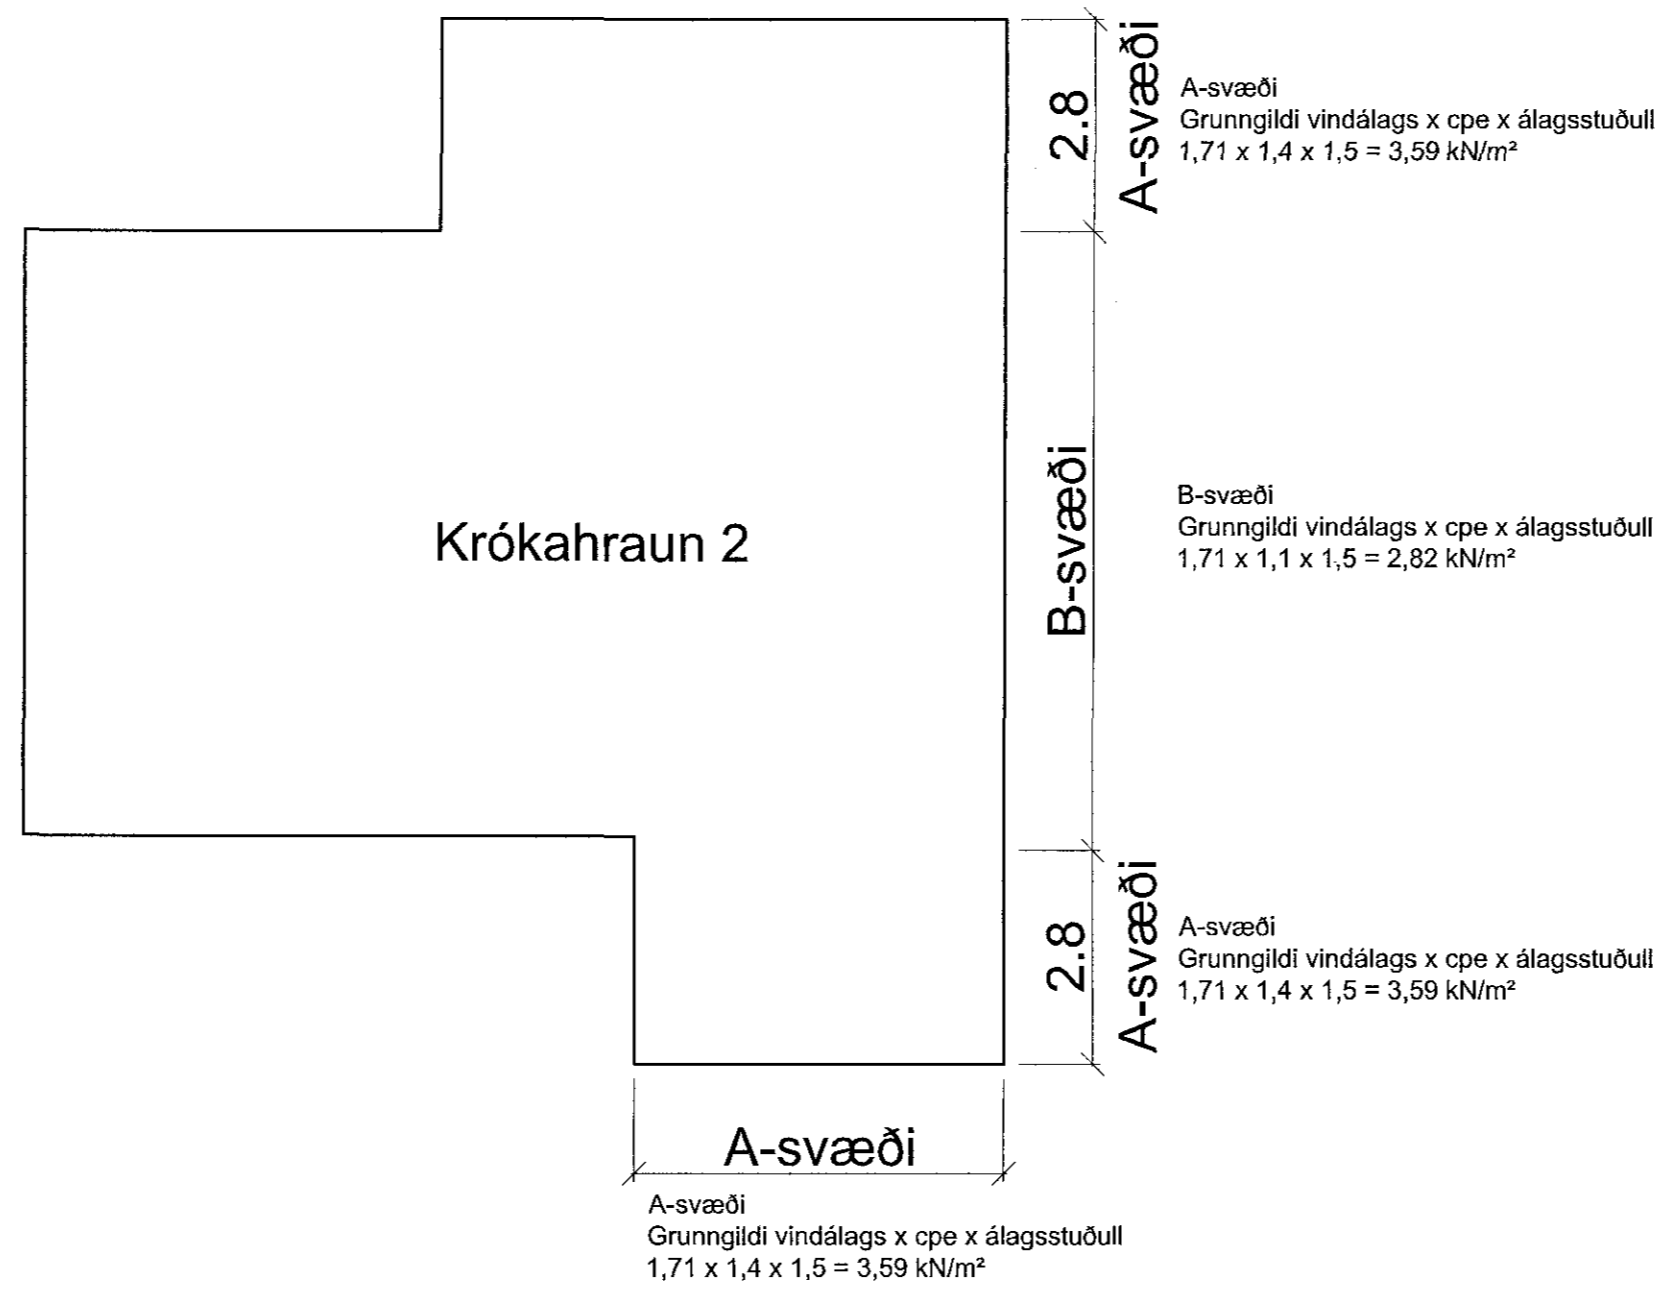


**Skýringar:**

Veggjálklæðning er slétt álklæðning 2,0 mm á þykkt og er fest á álprófila (Wagner) L-prófila 63/45/1,5 á miðjum plötum og T-prófila 63/90/1,5 á plötusamskeytum. Prófilarnir eru festir við vegg hússins með festivinklum Wagner WS-L sem boltaðir eru í steypu með 8x80 múrboltum.

Á meðfylgjandi grunnmynd af veggjum sjást álagssvæði veggjanna ásamt álagi á hvert svæði fyrir sig. Hér að neðan sést millibit festinga fyrir hvert álagssvæði fyrir sig.

Svæði	Millibit festinga lóðrétt	Millibit festinga og prófila lárétt
A-svæði	max 1000 mm	max 400 mm
B-svæði	max 1000 mm	max 450 mm

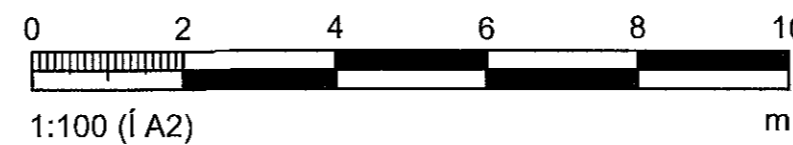

Fellsmúli 26 • 108 Reykjavík • Sími: 517 9050 • Netfang: verkhof@verkhof.is

Heiti verks: <b>Krókahraun 2</b> Hafnarfirði		Höfundur: Svavar M. Sigurjónsson 180667-3419 Björgvin O. Sigurjónsson 110481-5279	Dags: 30.08.2016
Heiti teikningar: <b>Veggjálklæðning:</b> Álag á vegg Grunnmynd og skýringar		Samþykkt: <i>[Signature]</i> Aðalgestur: <i>[Signature]</i> Samþykkt:	Verknúmer: 218 Mækkv: 1:100 Útgáfa: 218
Hannað: BÓS	Teiknað: BÓS	Máli: Yfirfarð: SMS	