


G=23.22

3600


G=23.87

sorgg. samkv. samp. teikn.

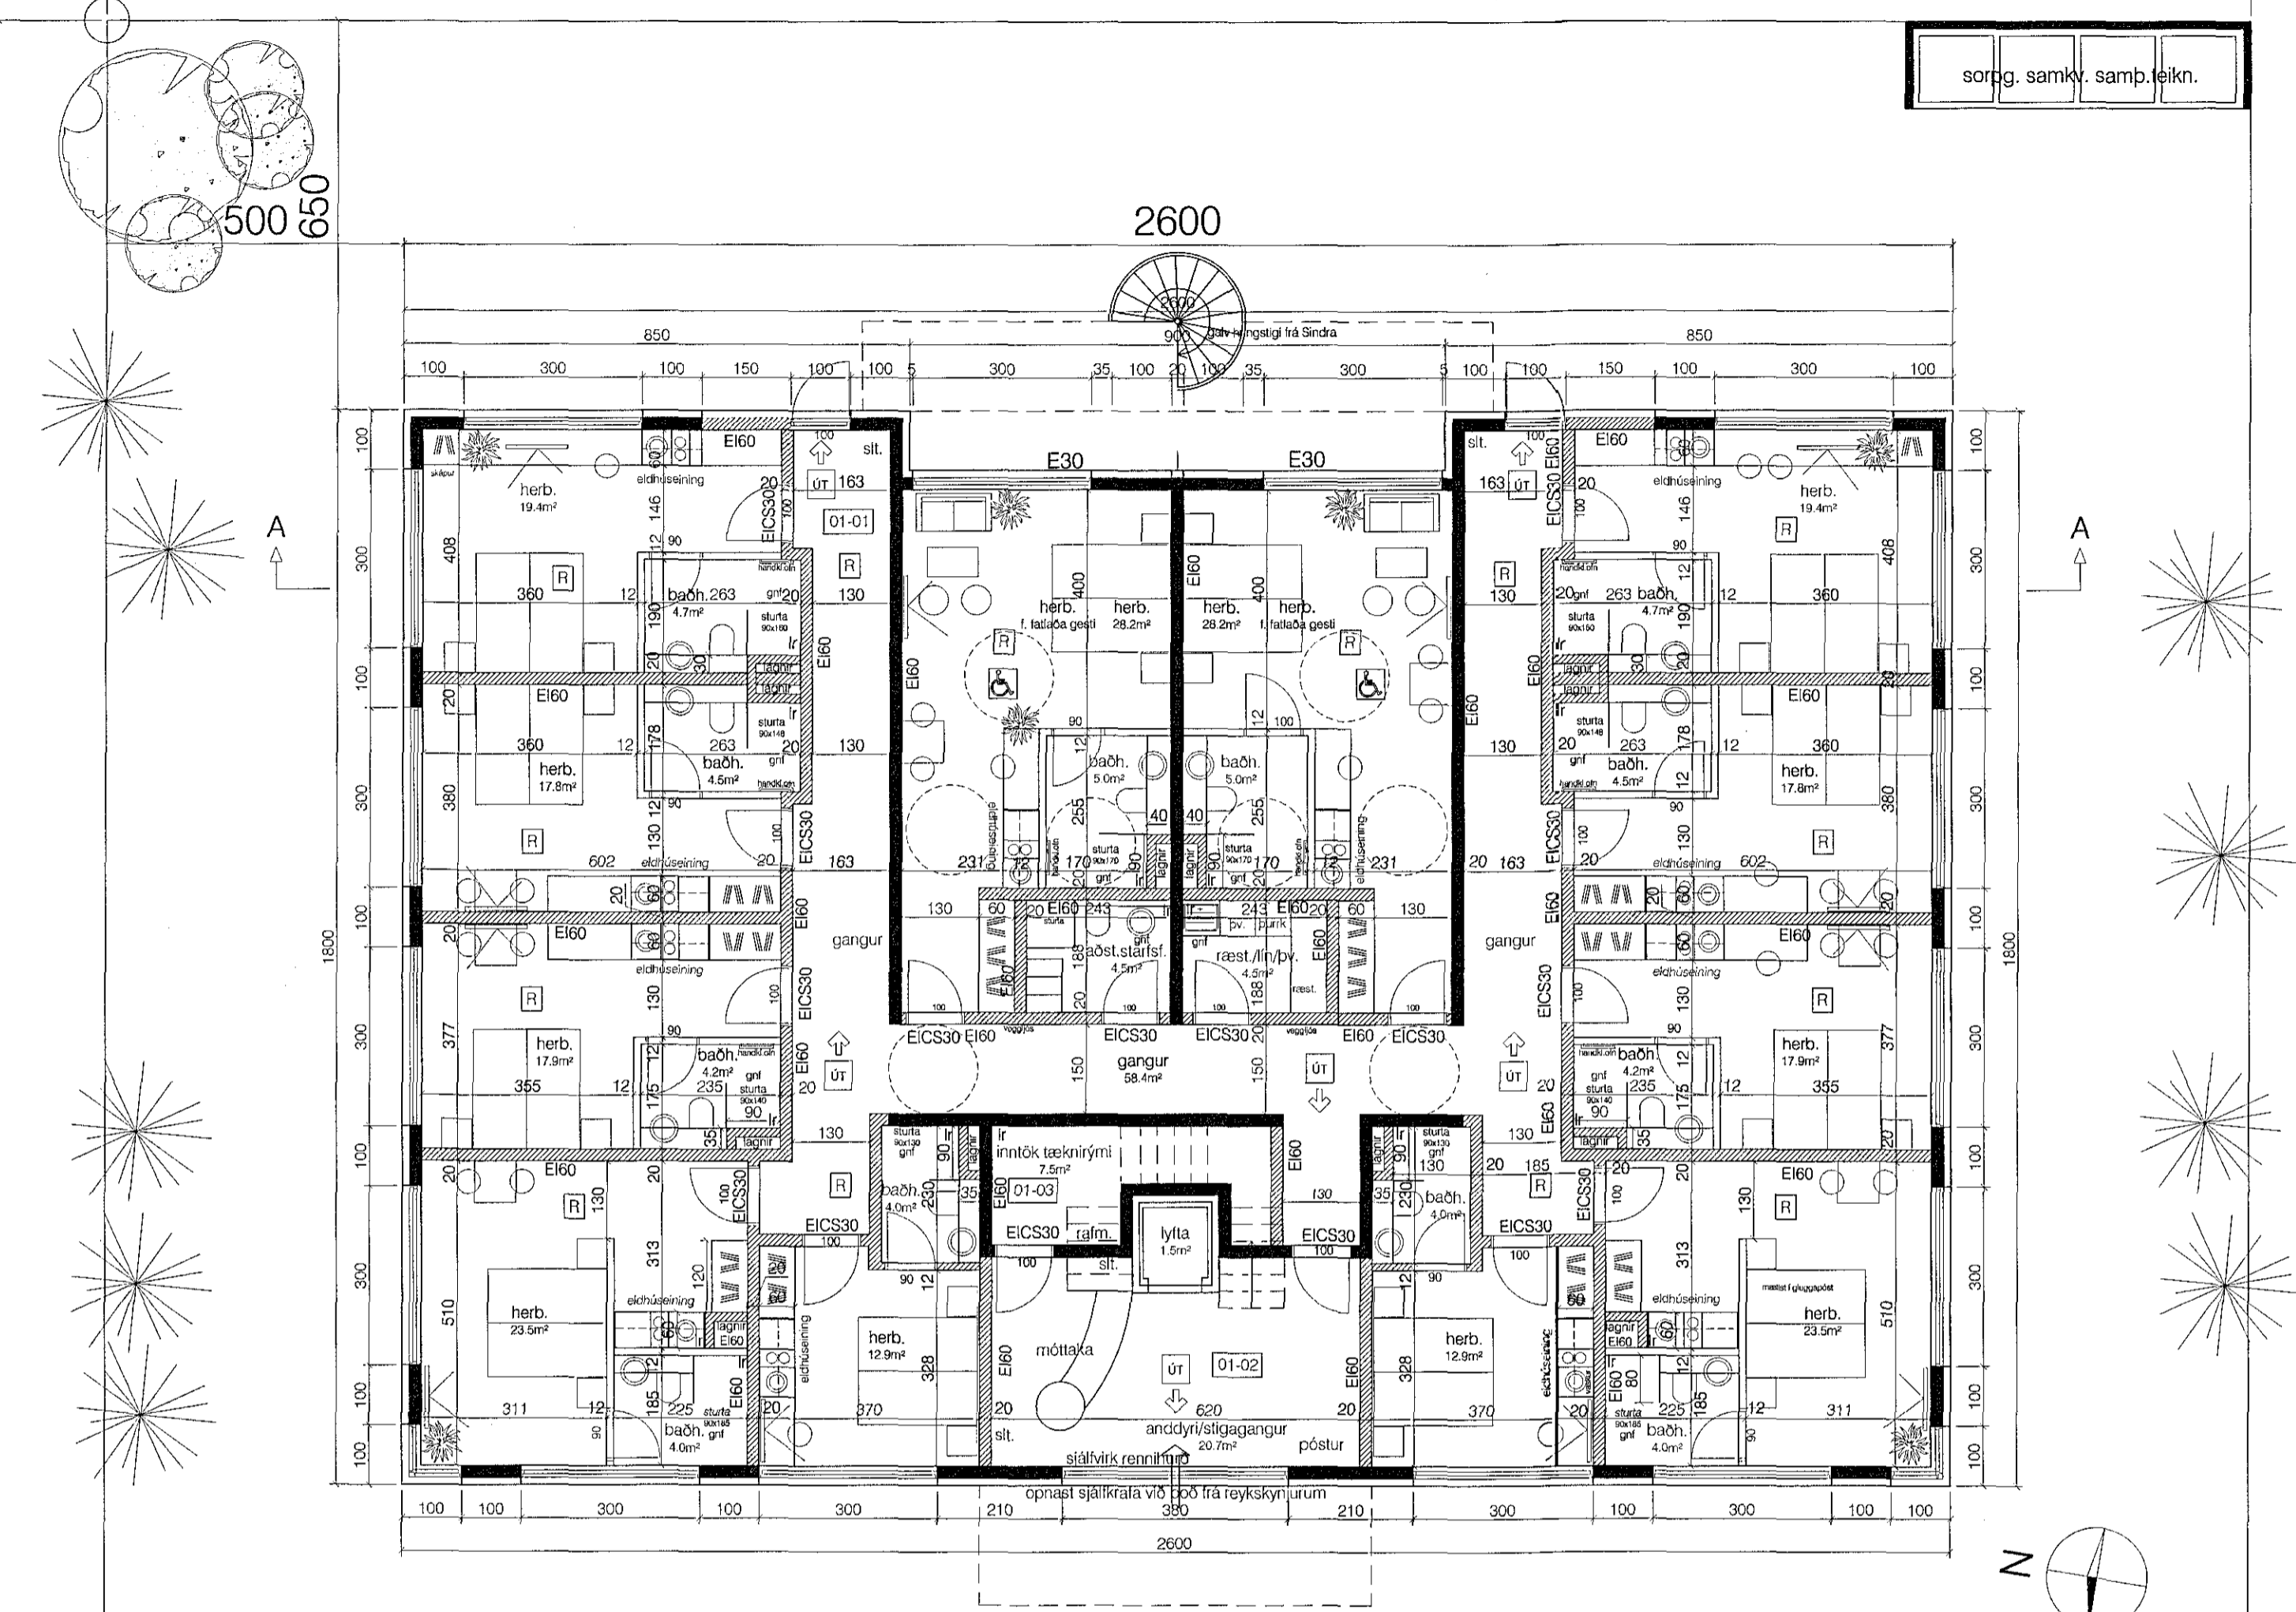

grunnmynd 1. hæð

LÓÐ 2124m<sup>2</sup>

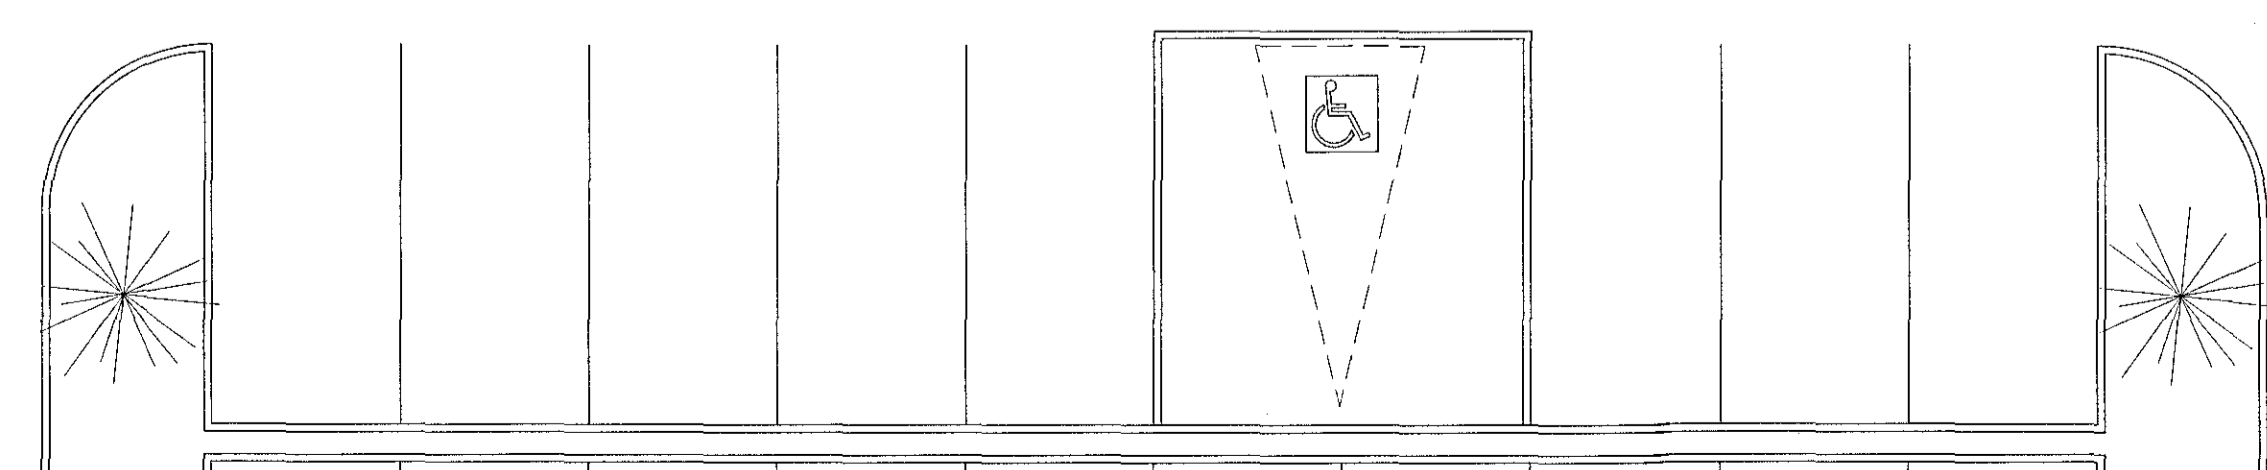

Samþykkt þann  
 30. nóv. 2016  
 Byggingafulltrúinn *[Signature]*

skýringar.:

verkheiti: **Norðurhella 17**  
 INNRETTING HÚSS : GISTIHEIMILI

verkhliuti:  
 Grunnmynd 1.hæð

mkv.:	1:100
dags.:	14.10.16
hannað.:	GG
teiknað.:	GG/PL
blaðstærð.:	A-2

dags. breytinga:	
br. (a).:	
br. (b).:	
br. (c).:	
br. (d).:	
br. (e).:	
br. (f).:	
br. (g).:	
fylgiskjöl.:	

Guðmundur Gunnlaugsson, arkitekt FAI  
 kt: 190554-3419  
 Teiknistofan Archus sif, Stórhöfða 17,  
 110 Reykjavík. s: 567 7735 gsm: 898 7894  
 gg@archus.is - www.archus.is

samp.: *[Signature]*

teikn.nr.: **A02**

Digitally signed by  
 Gunnar H Kristjánsson  
 DN: cn=Gunnar H  
 Kristjánsson  
 gn=Gunnar H  
 Kristjánsson c=Iceland  
 e=gunnarbruni@gmail.c  
 om  
 Reason: I have  
 reviewed this document  
 Location:  
 Date: 2017-01-16  
 14:33Z

