



16/nib 1611232


Samþykkt þann
18. jan. 2017
Byggingaálfurinn

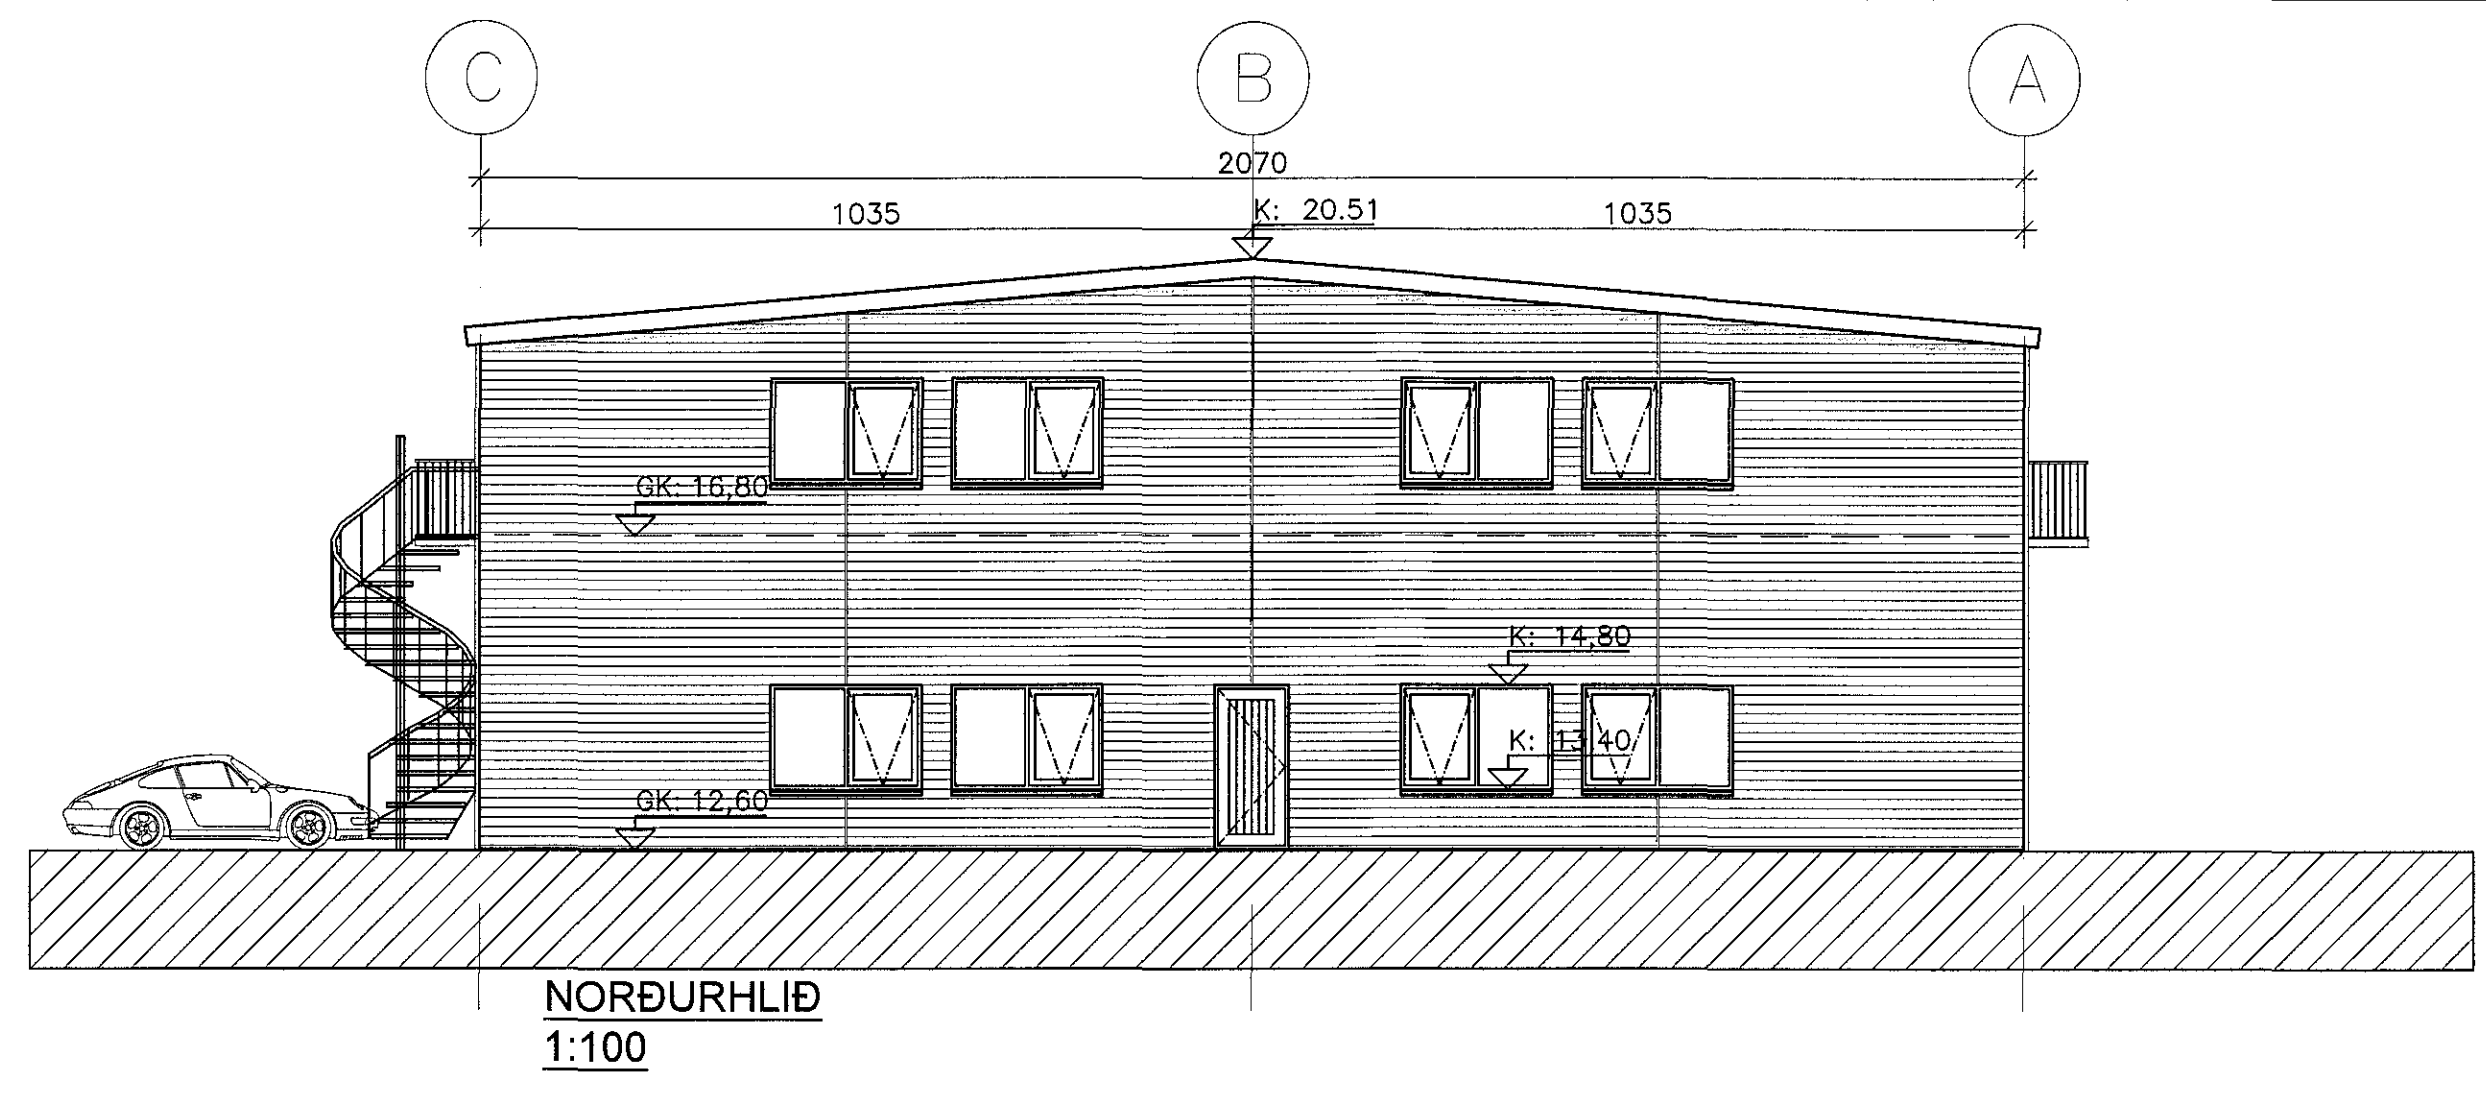


NORÐURHLIÐ
1:100

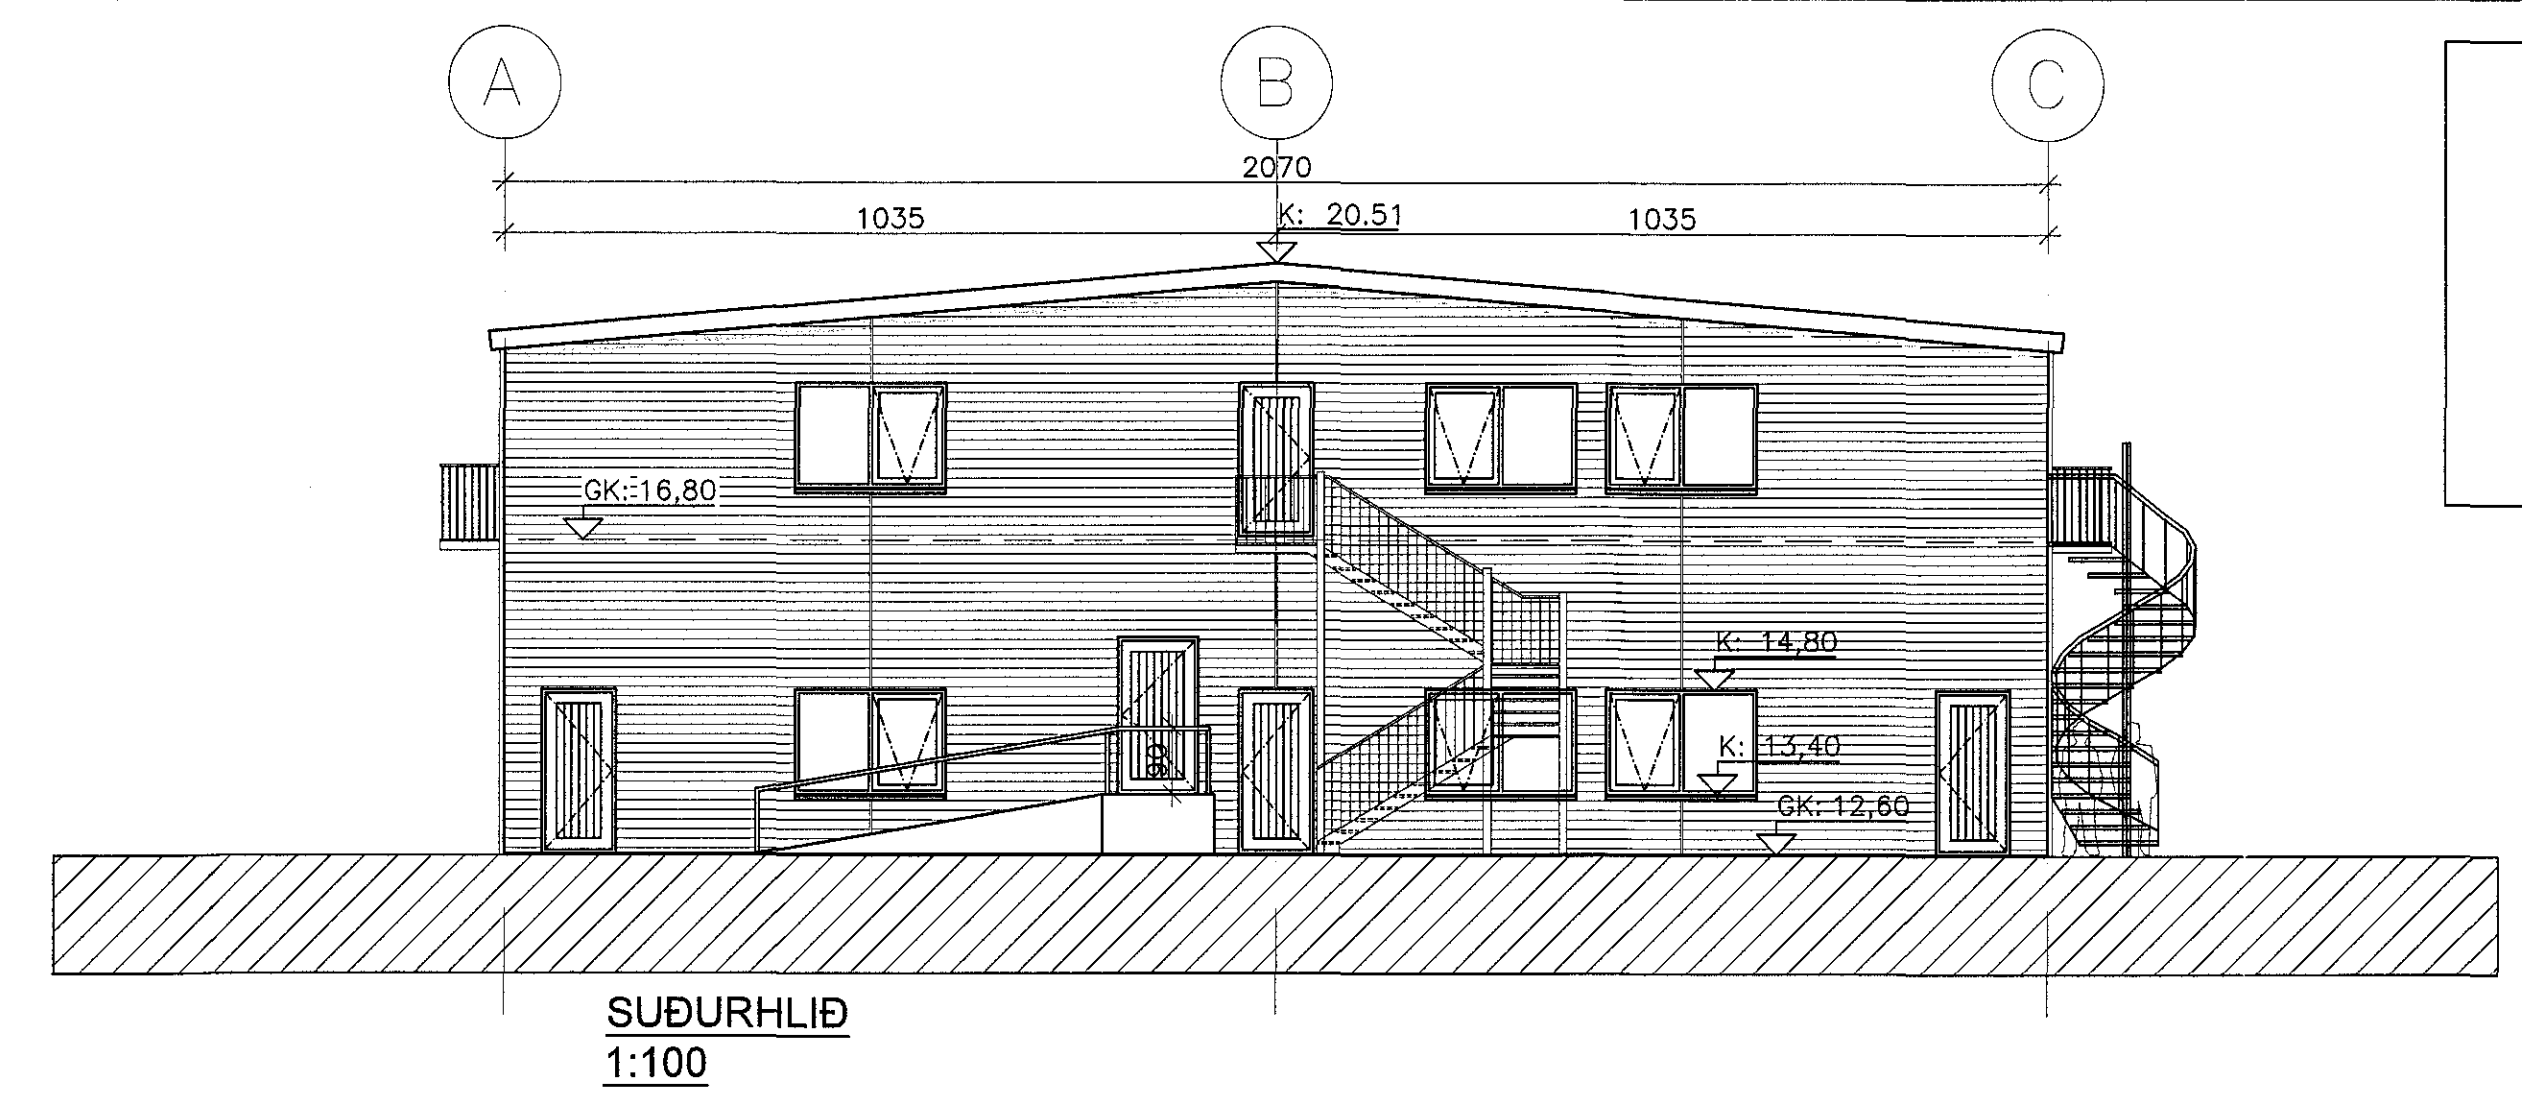


SÚÐURHLIÐ
1:100

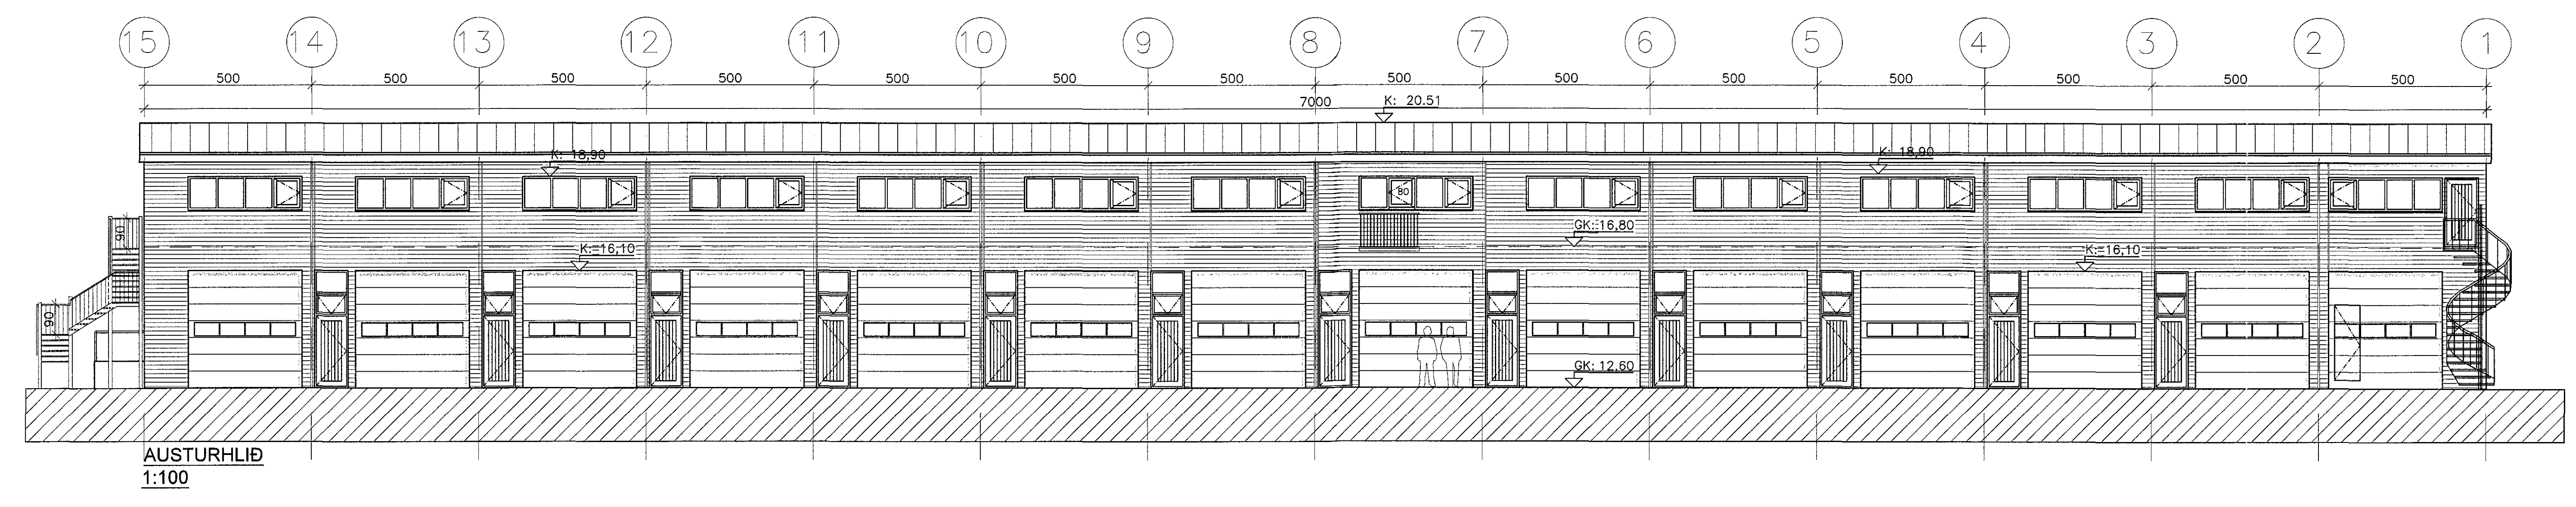

AUSTURHLIÐ
1:100

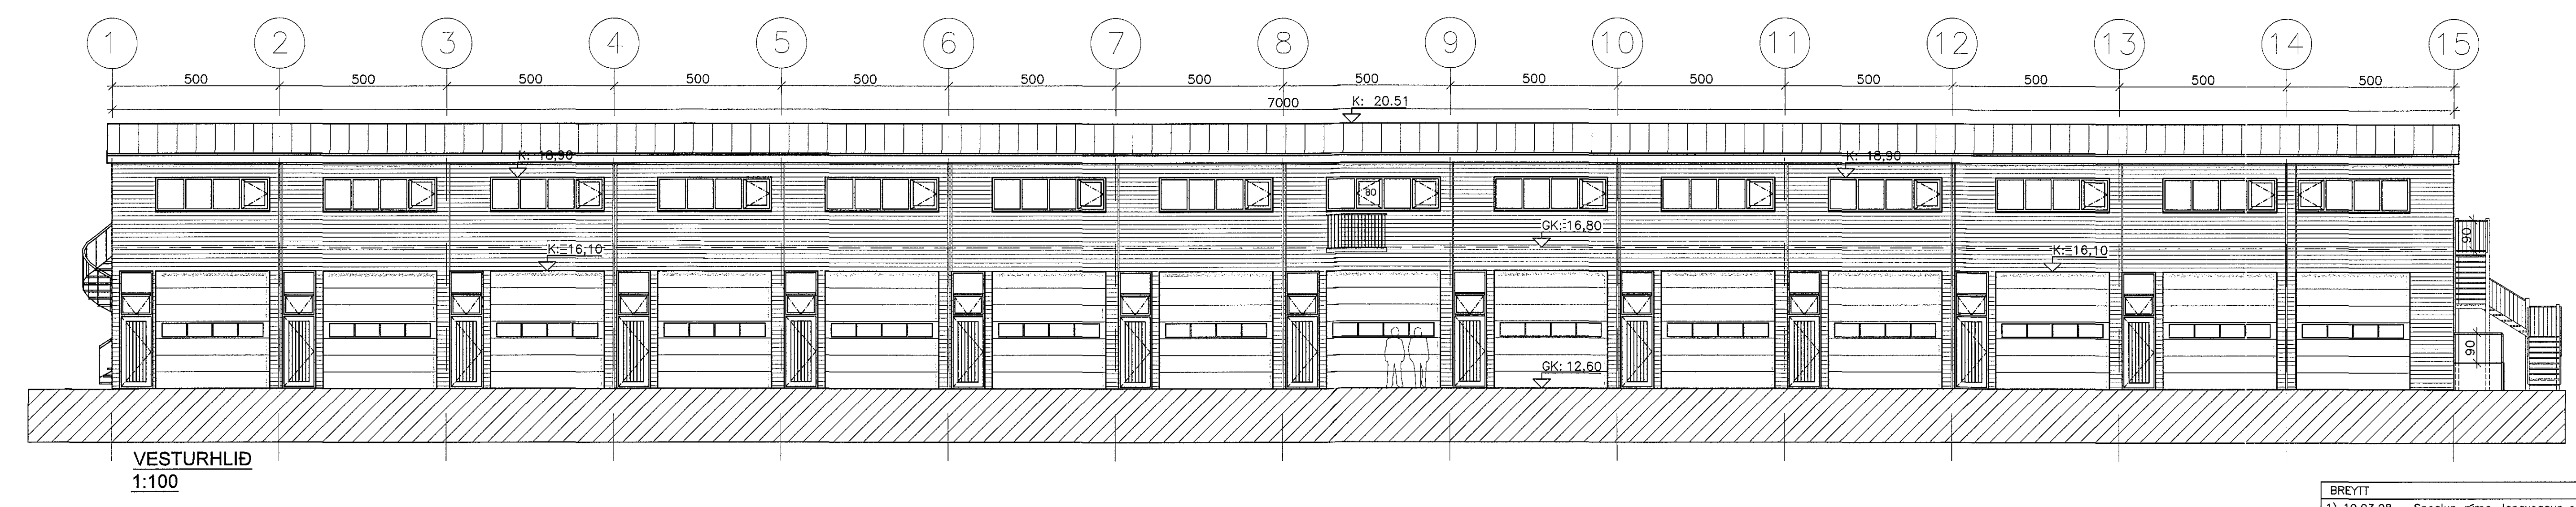

VESTURHLIÐ
1:100

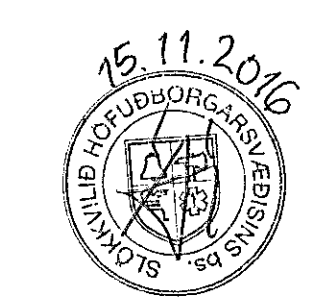

2016-11-04 13:24:47

BREYTT				
1)	10.03.08	Speglun rýma, langveggur og gluggar	DK	
2)	25.04.12	Innra skipulagi breytt	DK	
3)	27.10.16	Innra skipulagi og flóttaleið breytt	DK	
Steinhella 14				
221, Hafnarfirði				
ÖTLITSMYNDIR				KVAFI:
				1:100
HAFA:	TEYNA:	VEYNA:	BREYÐNA:	SKA:
DKK	DKK	4-097	03	15.01.2007
TEIKNISTOFAN H.R. ehf				06
Húsbýggingar og ráðgjöf				
Davíð Karl Karlsson				
Byggingaálfurinn GFI				
Neslárta 2, 110 Reykjavík				
				SÍMI: 567 8111
				FAK: 567 8111
				E-MAIL: dk@hrnet.is
				KT: 23256-039