1701/166 08.02.2017

Samþykkt þann 15. feb. 2017
Byggingafulltrúinn í Hafnarfirði

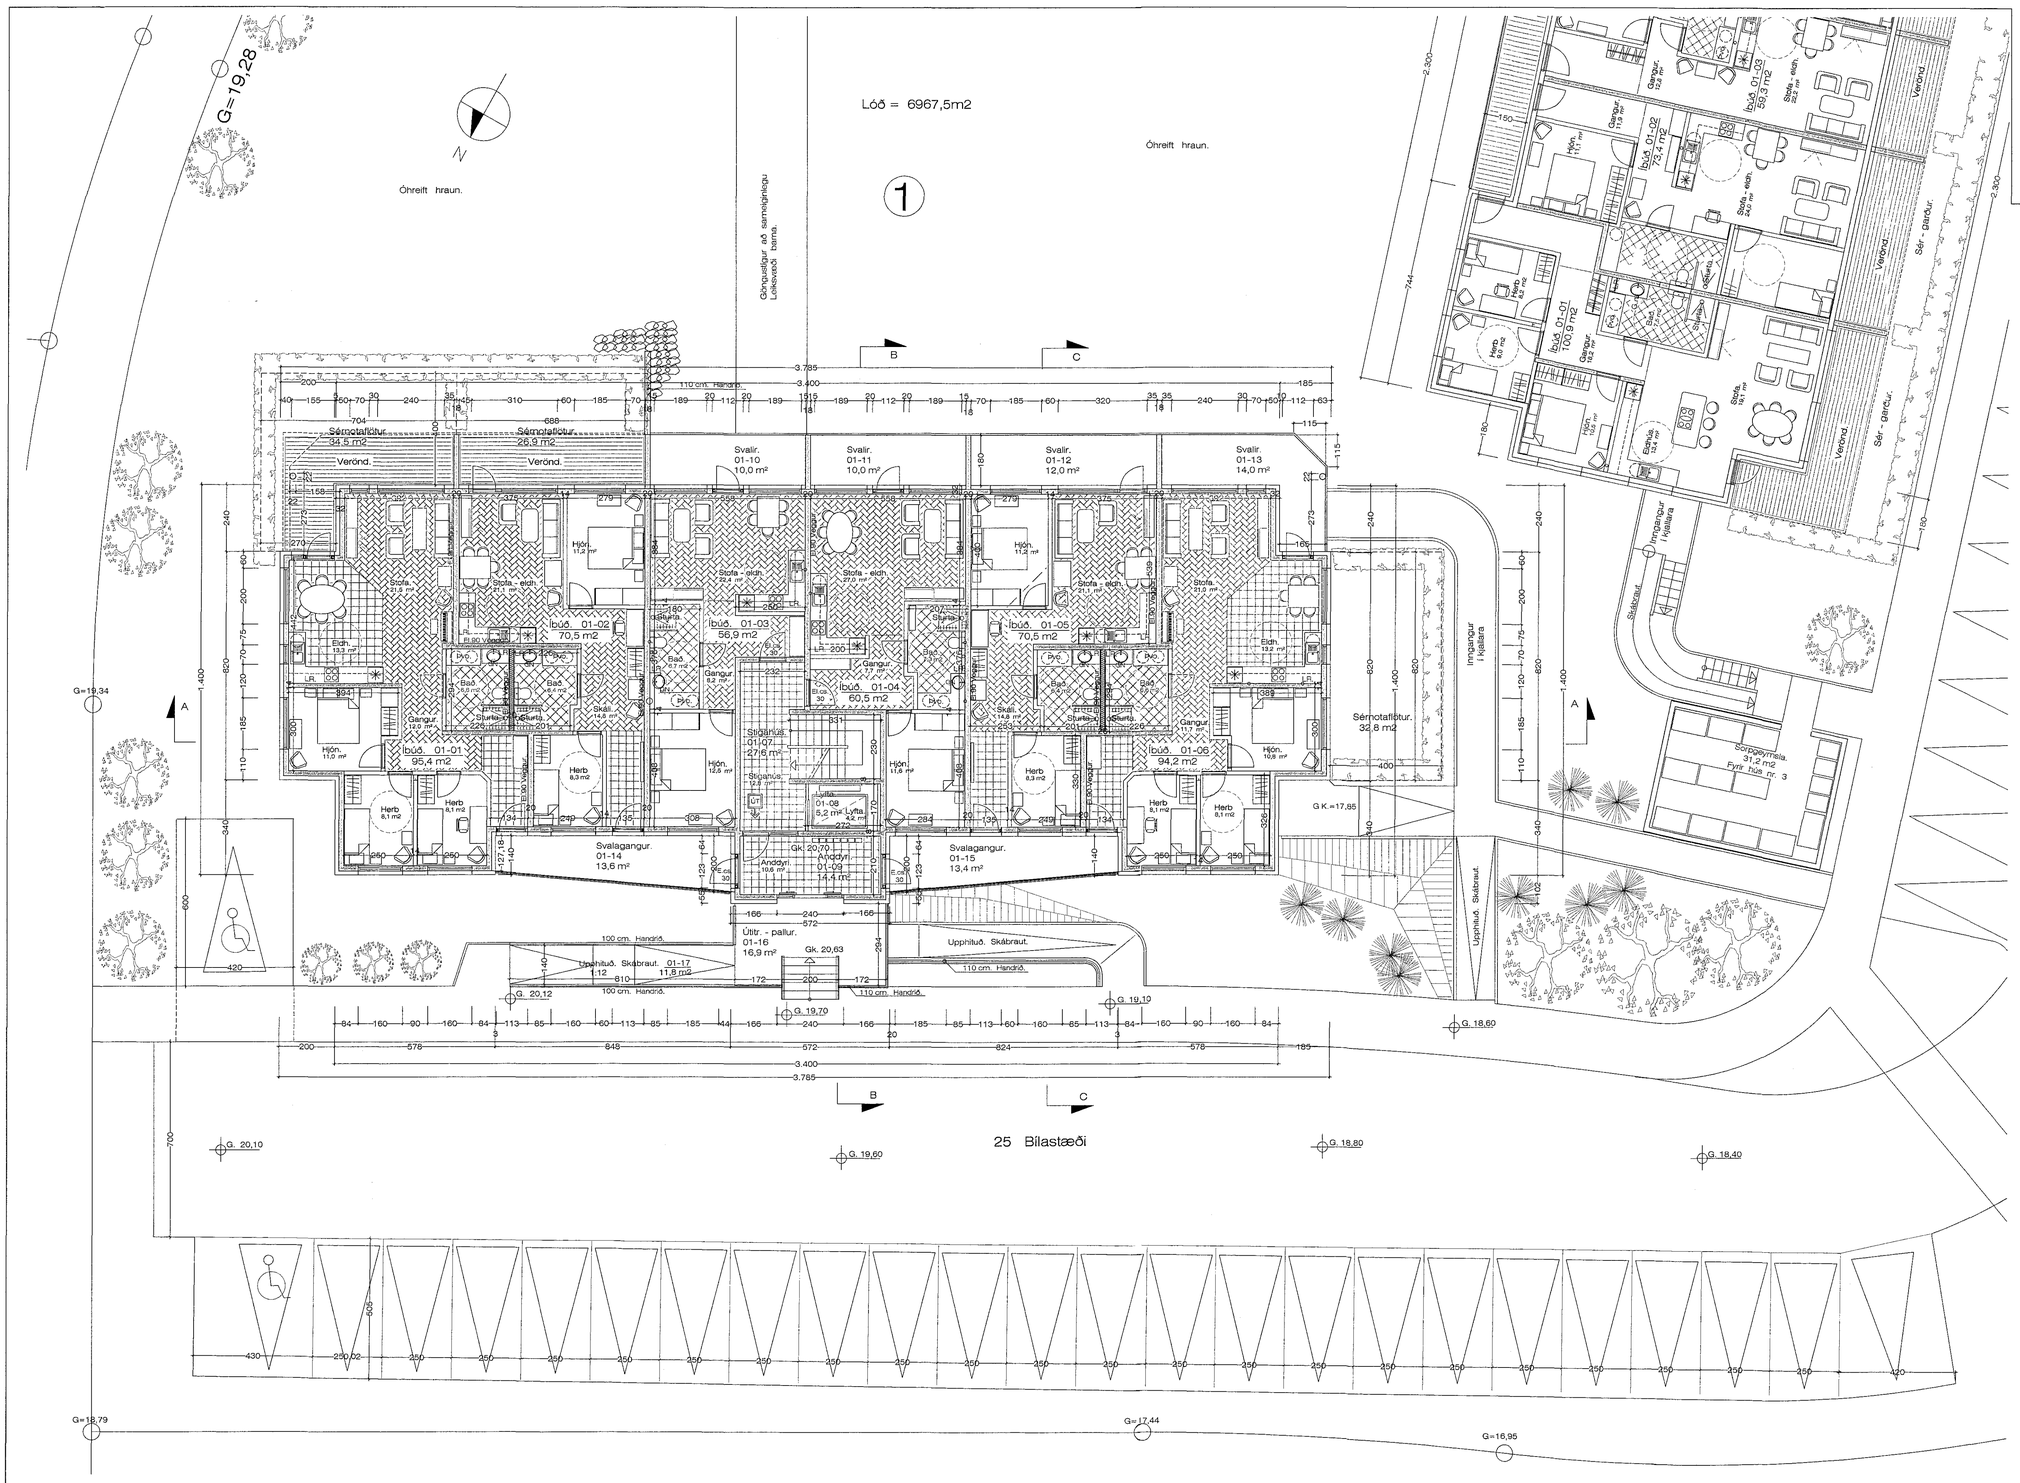

Grunnmynd 1. Hæð. Hús Nr. 1 1 : 100 Stærð. 490,0 m2

Breytt 30. - 1. - 2017

Breytt formi á svölum og bætt við súlu.

Einivellir 1 Hafnarfirði. Grunnmynd.

VERK. NR. 352 | DAGS. 19. - 7. - 2016 | MÁL. 1:100
TEIKN. NR. 03 | BREYTT.

JÓN GUDMUNDSSON ARKITEKT KT. 310561 3259
VINNUSTOFA SUÐURLANDSBRAUT 16 REYKJAVÍK SÍMI 552 5055
jon-ark@ islandia.is

JonG 5.2.2017 16:39 Einivellir 1 1902.dwg