



FJÓLUVELLIR 7 HAFNARFIRÐI.


Samþykkt þann
15. feb. 2017
Byggingaáætlun HAFNARFIRÐI

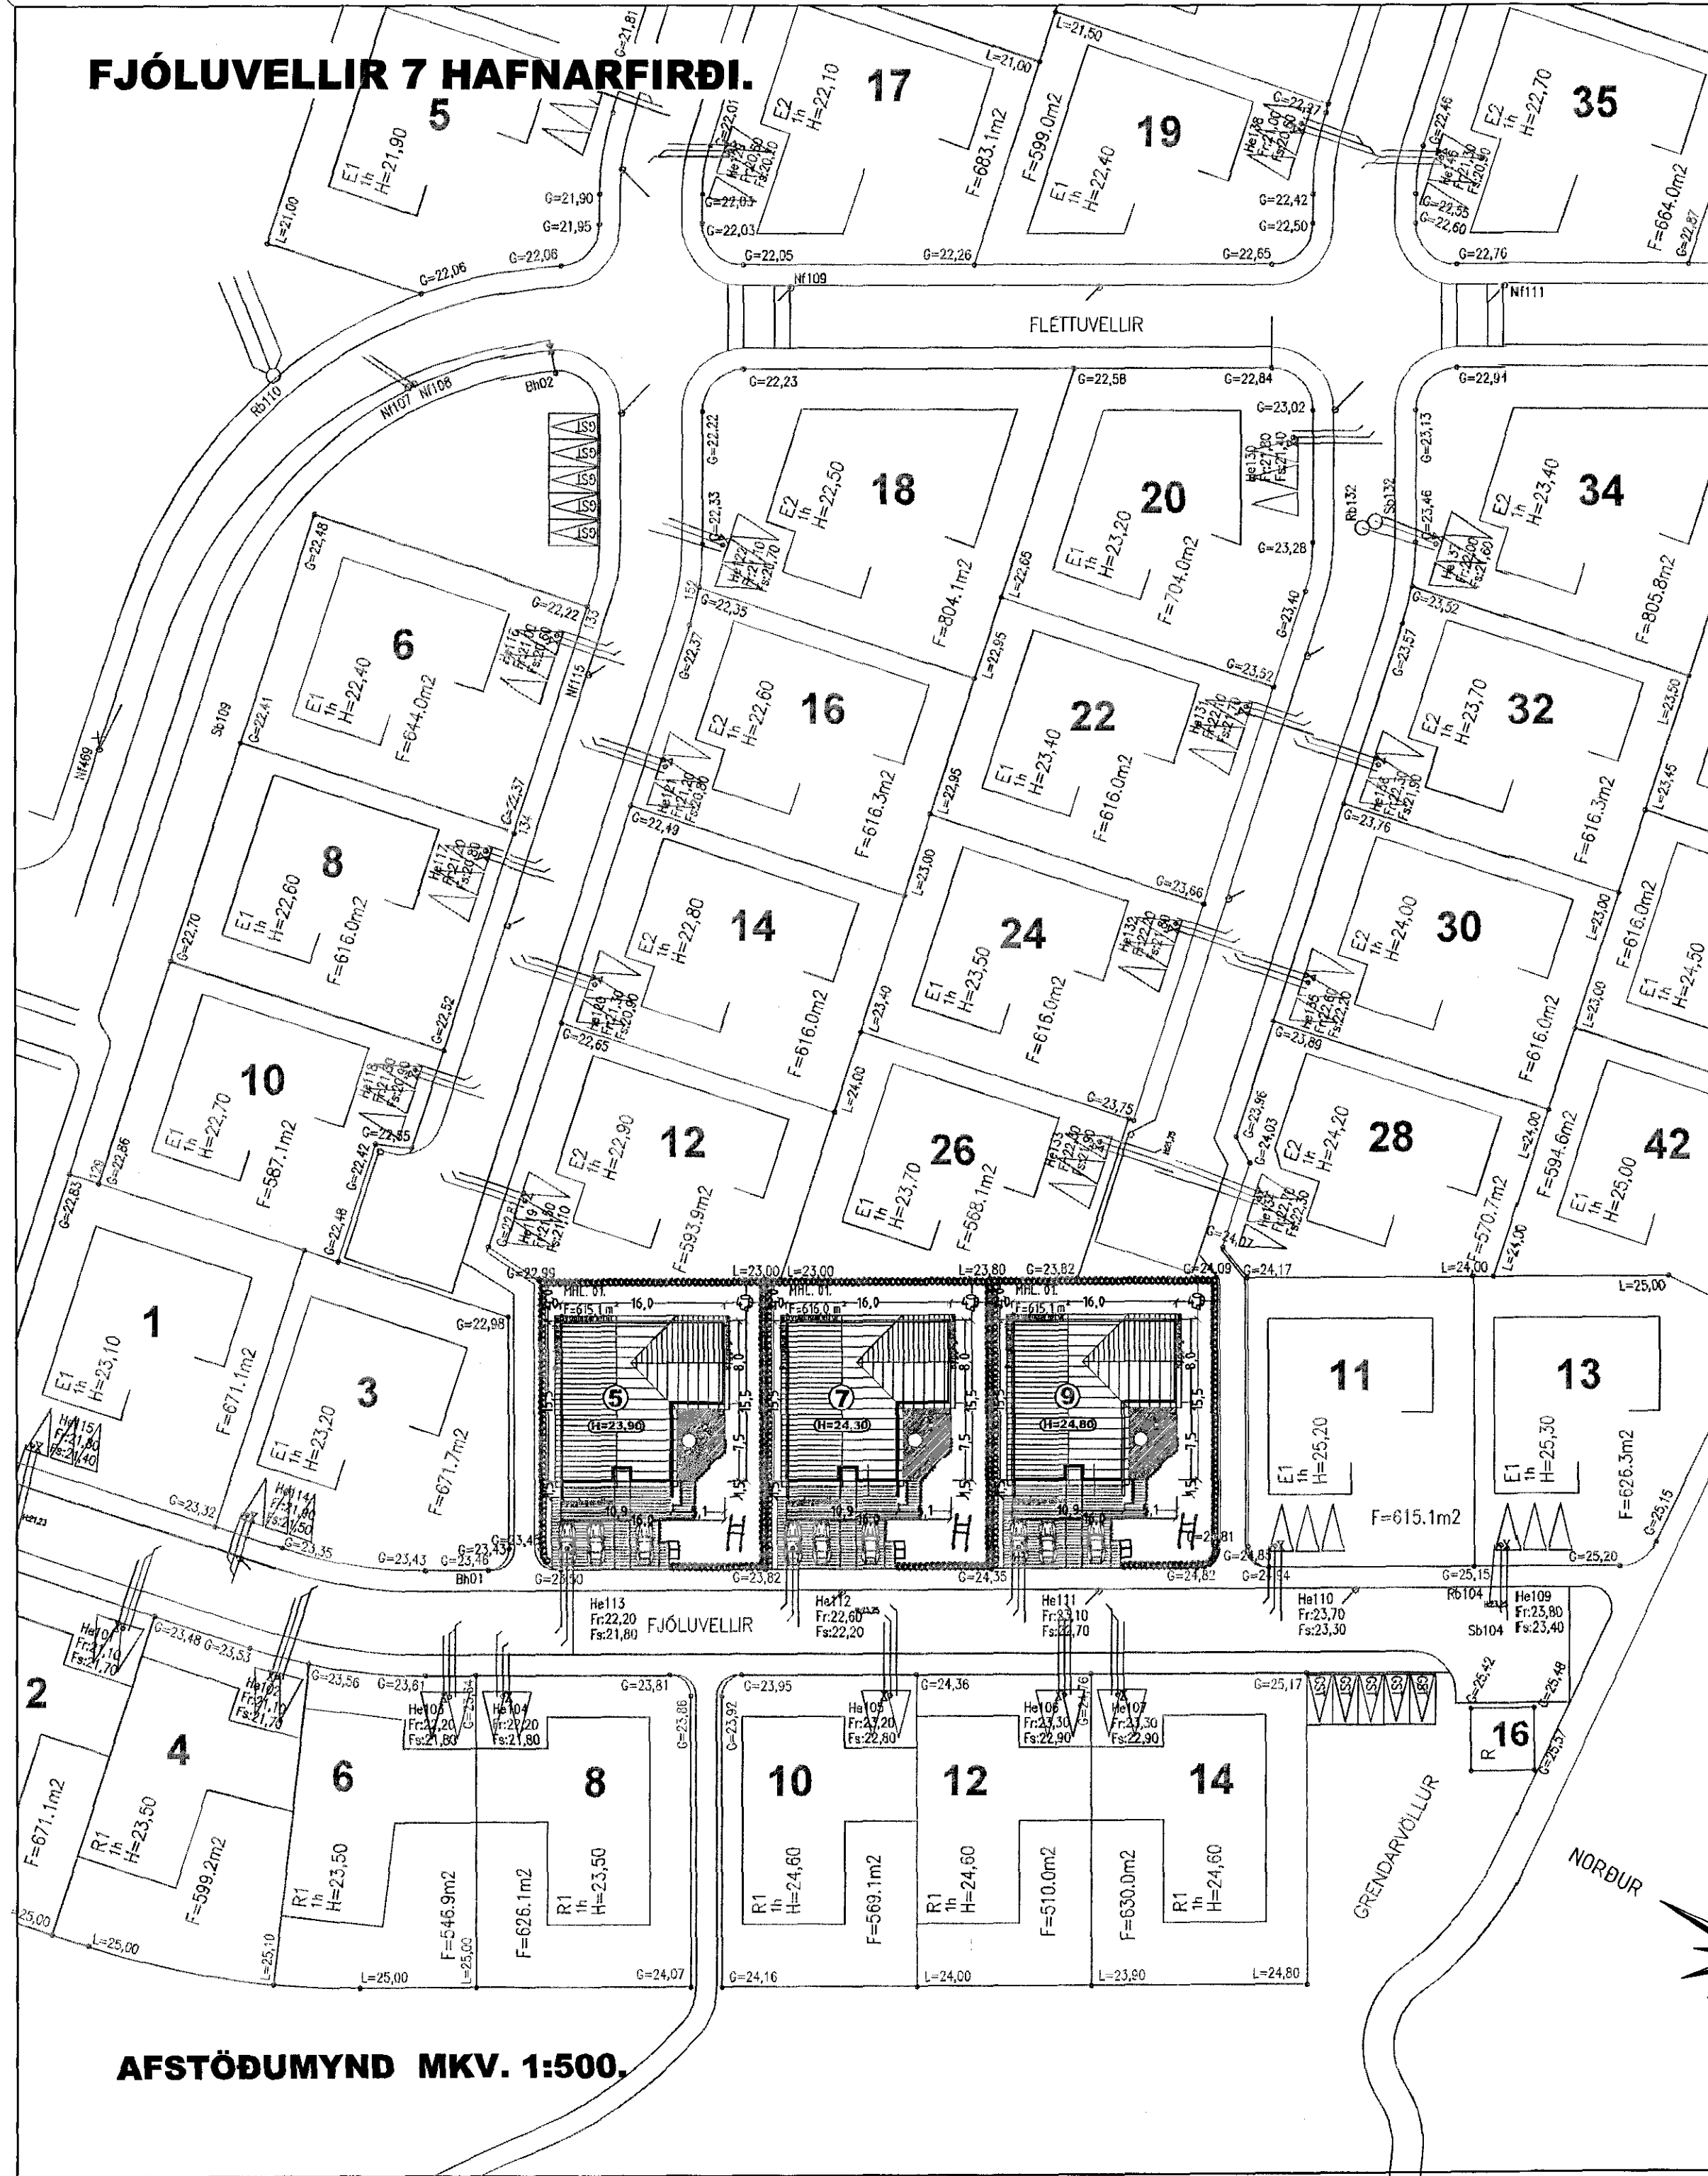

AFSTÖÐUMYND MKV. 1:500.

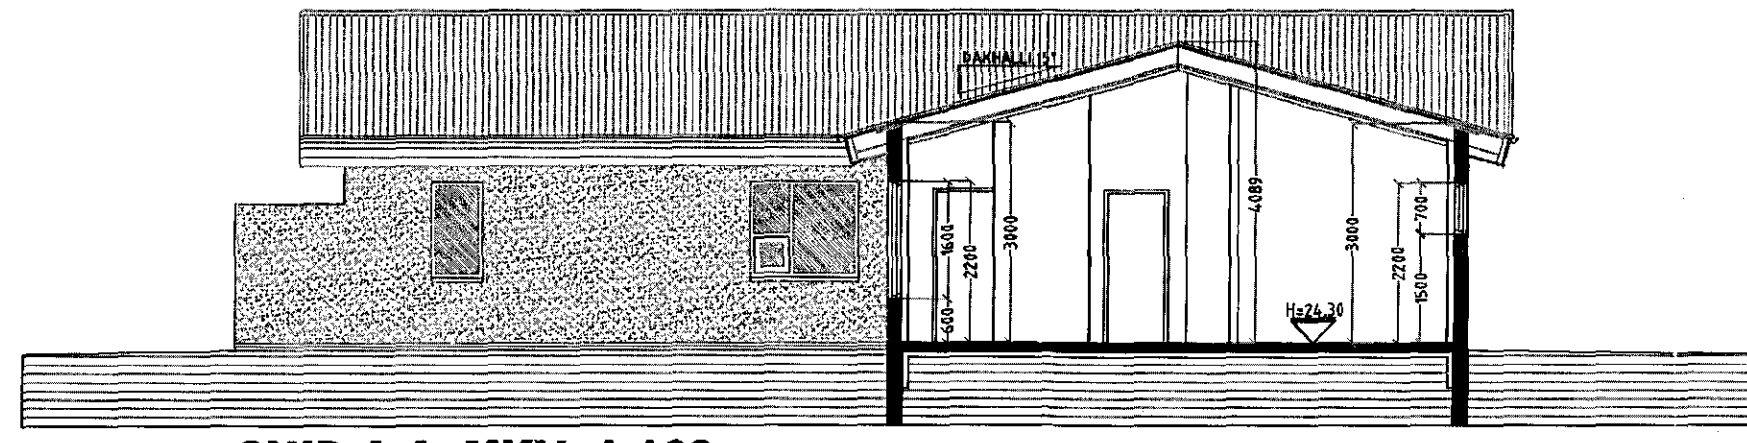

SNID A-A MKV. 1:100.

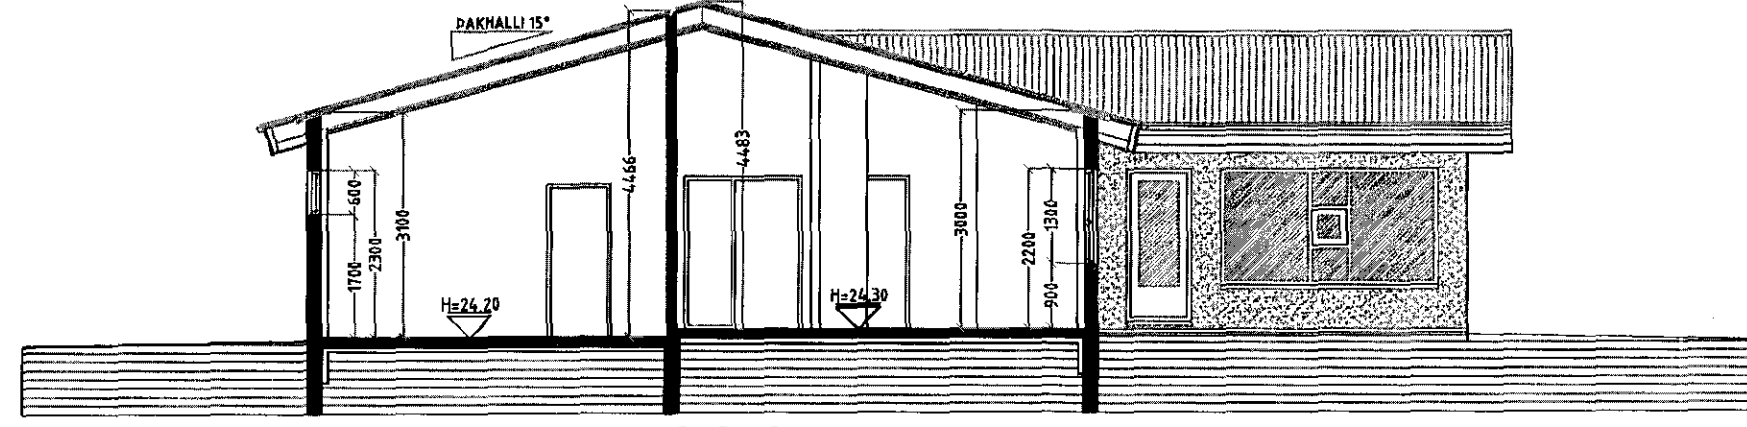

SNID B-B MKV. 1:100.

Breytingar:

Efni:	Dags.	Teikn.	Yfirf.
Innra skipulagi breytt.	07.02.2017.	VpS.	Sp.

Fjólúvellir 7 Hafnarfirði.
Landnúmer: 200180
Aðaluppdráttur.

Aðaluppdráttur. Númer. 2 af 4

Efni:	Snid A-A, B-B & afstöðumynd.		
Mælikvarði:	1 : 100 & 1 : 500.		
Frumstærð blaðs:	A2.		
Teiknað:	VpS.		Verk nr:
Yfirfarið:	Sp.		Teikn. nr:
Dagsetning útgáfu:	10-10-2005.		Endursk:

STH. teiknistofan ehf. Strandgötu 11.
Áritun aðalhönnuðar. 220 Hafnarfirði.
Sími 5651510.
teiknistofan@simnet.is

Sigurður Þorvarðarson byggingafræðingur bfl. kt. 141250-4189.