
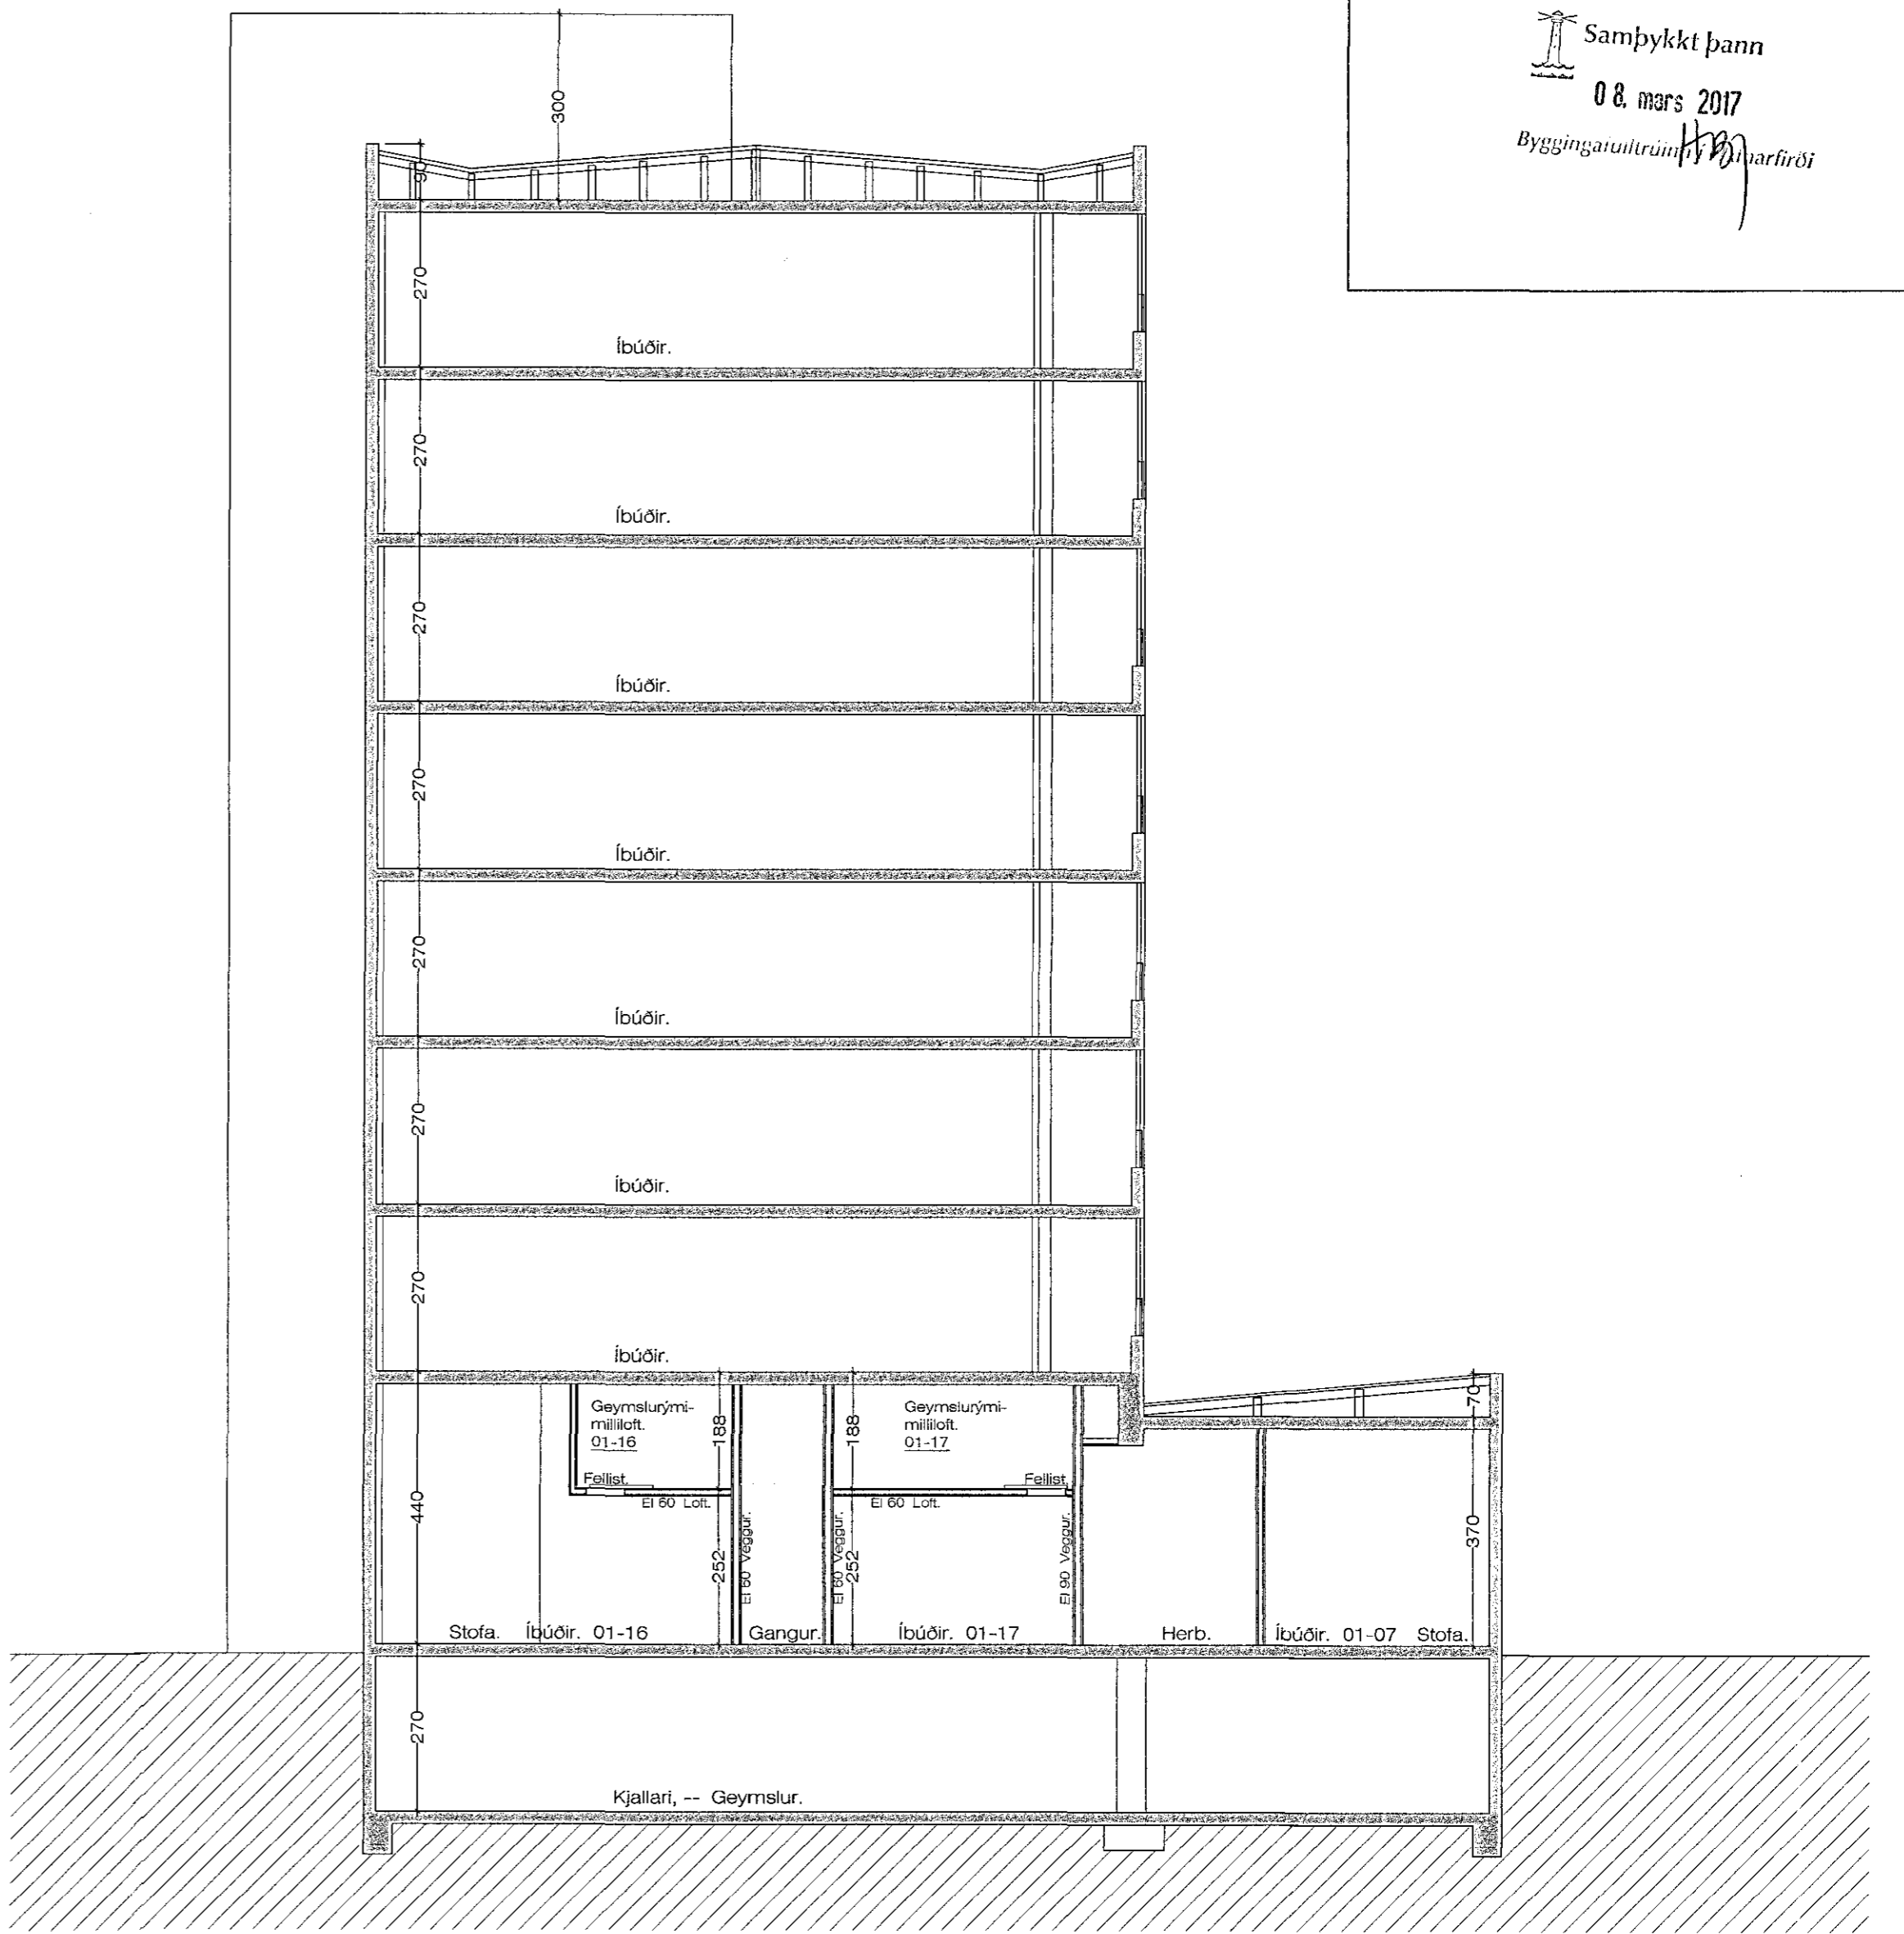


Samþykkt þann
08. mars 2017
Byggingaútrúmið Hafnarfirði

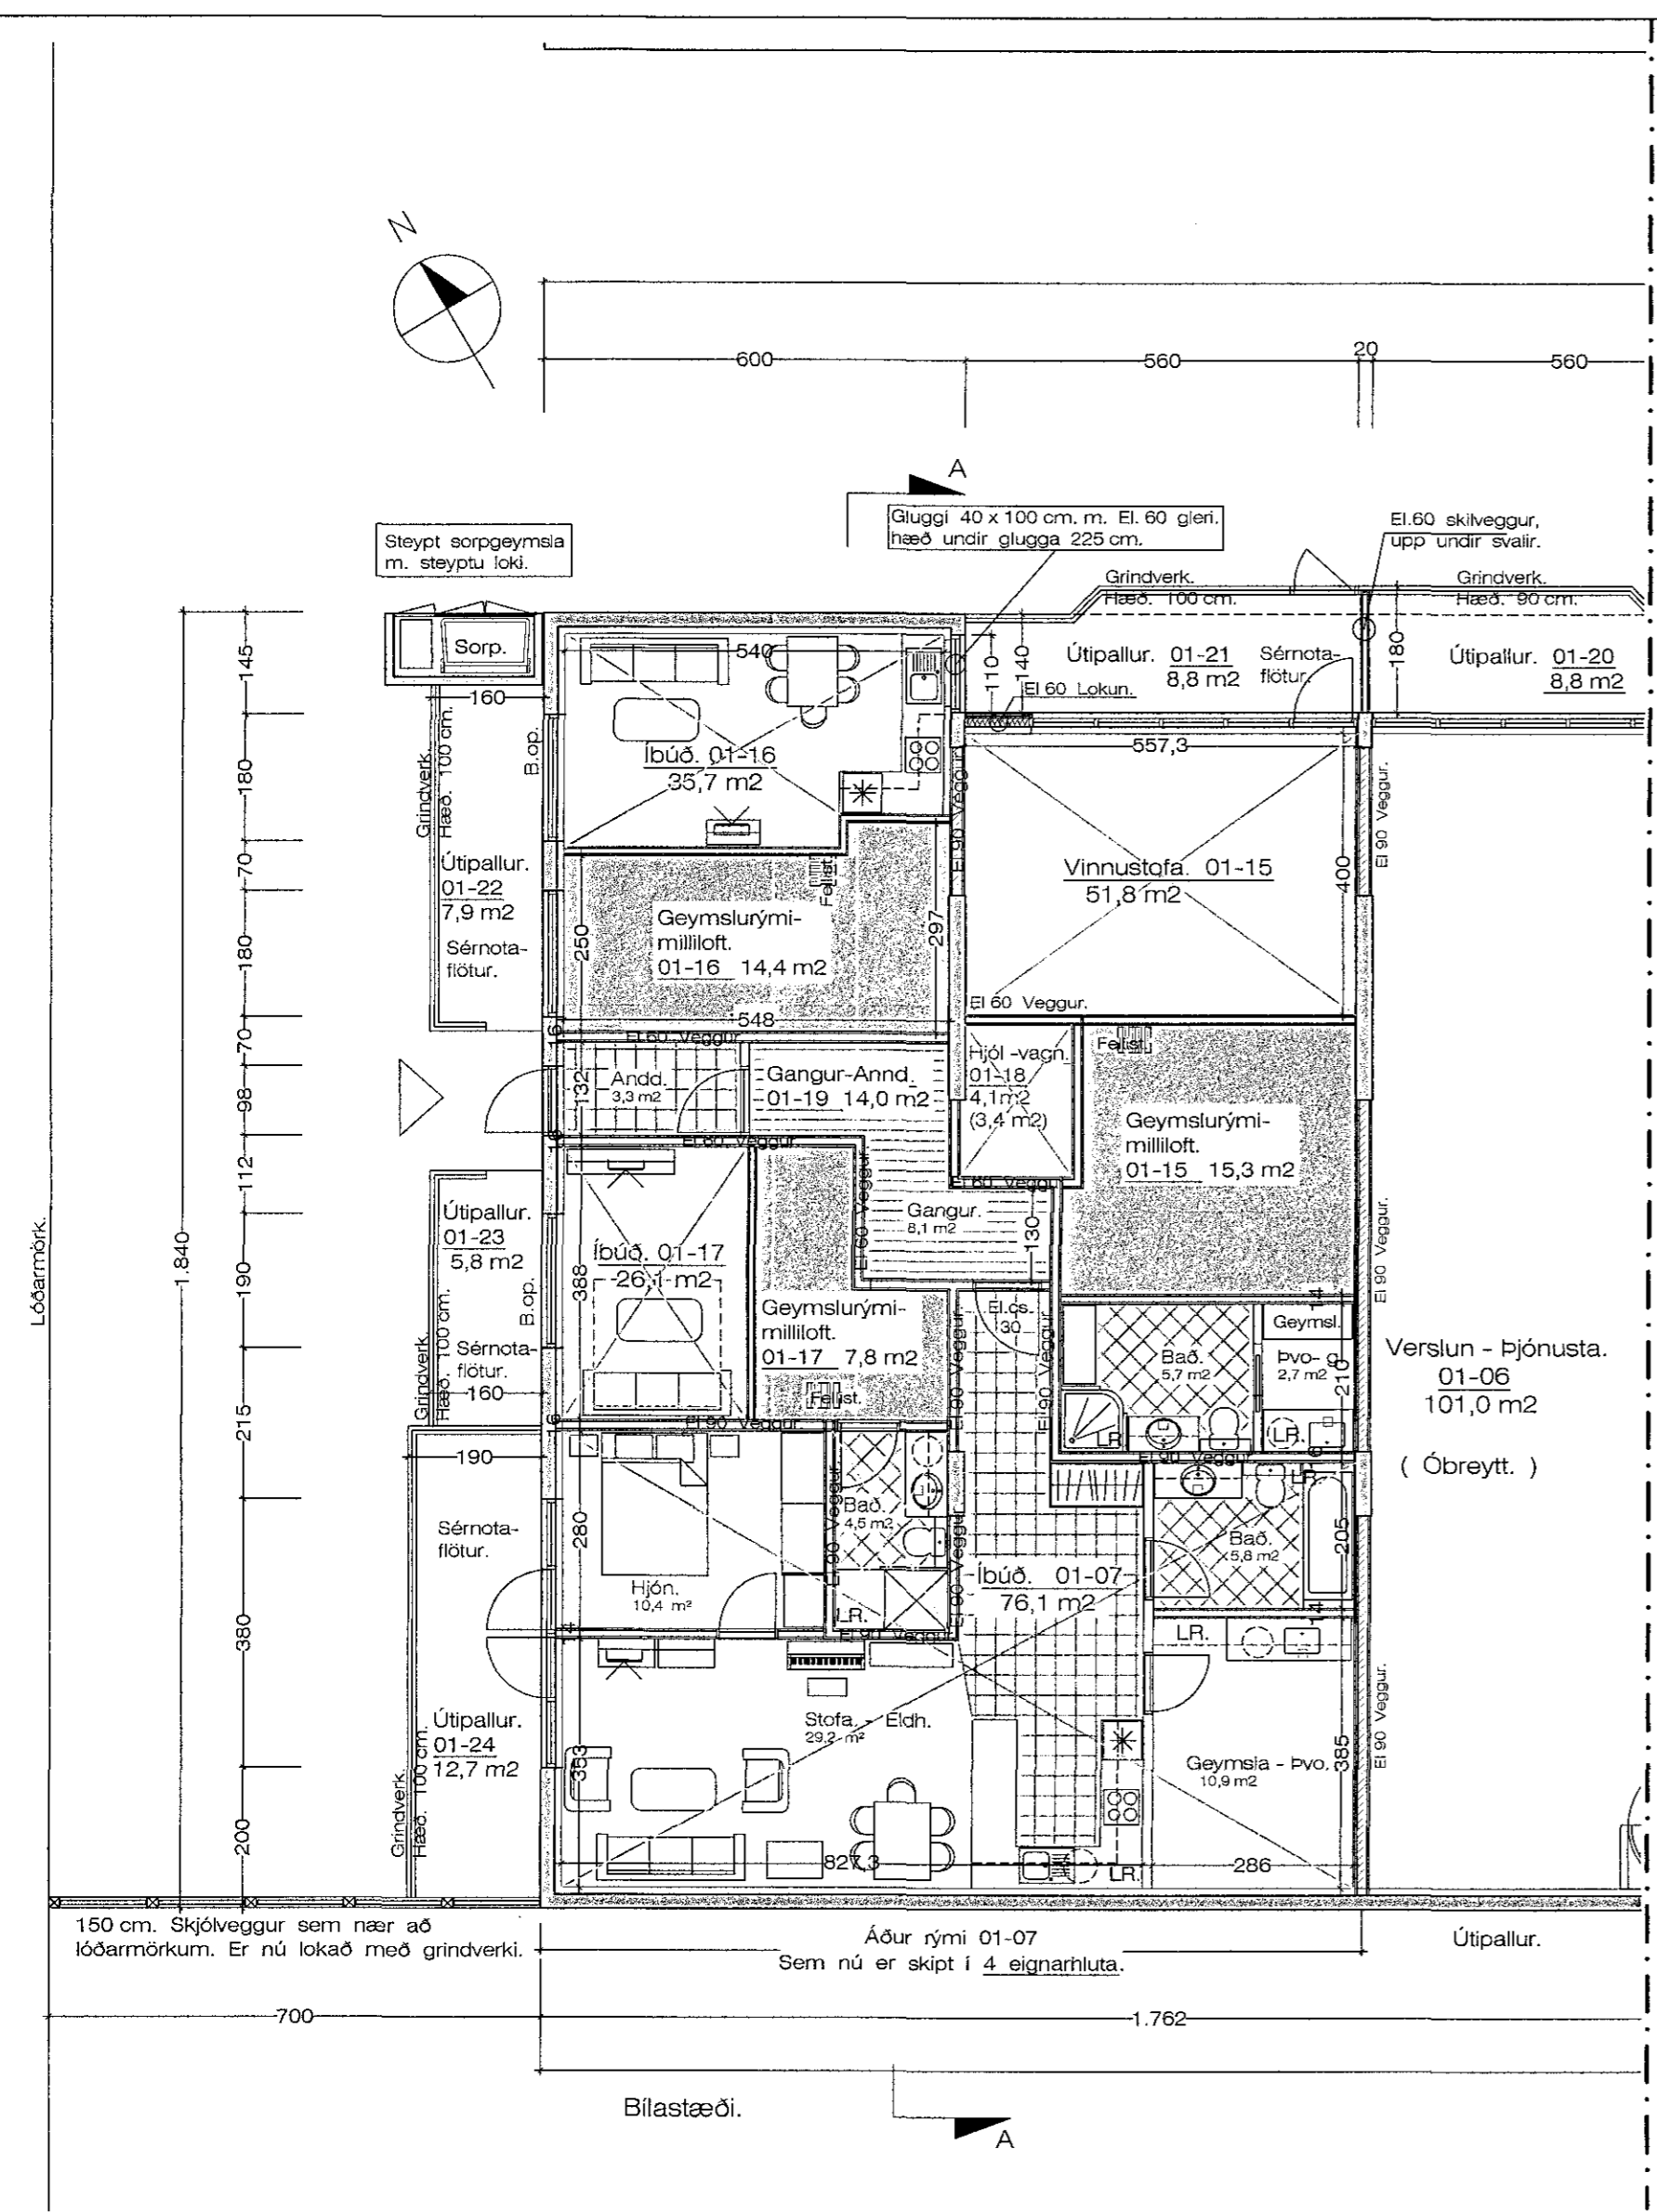

Miðv.41.1804 -- 2017.dwg

6.3.2017 11:56

JonG

Grunnmynd Jarðhæðar. Milliloft. 1:100 Hlutamynd.

Breytt. 2. - 3. - 2017
Bætt við Hjóla og Vagnageymslu.

Breytt. 28. - 12. - 2016
Bætt við milliloftum í íbúðir 01-08 og 01-10 geymsluloftum.
Breytt heiti á íbúðum.

Breytt. 8. - 8. - 2015
Breytt innra skipulagi á rými 01-07
Sótt er um að breyta rýminu í íbúðarhúsnæði með 2. íbúðum, einu íbúðarherbergi og Vinnustofu.
Breytt útliti á vestrhlíð, við íbúð, 01-07
Jafnframt er sótt um að setja skjólgirðingar og palla utan við íbúðirnar á norður og vestrhlíð.
Samhliða er sótt um að setja pall og grindverk framanvið rými. 01-06 Breytt skráningartöflu.

Miðvangur 41 Hafnarfirði. Grunnmynd.

VERK. NR. _____ DAGS. 10. - 10 - 2012 MÁL. 1:100
TEIKN. NR. 03 BREYTT.
JÓN GUÐMUNDSSON ARKITEKT *Jón Guðmundsson* KT. 310651
VINNUSTOFA SUÐURLANDSBRÁUT 16 REYKJAVÍK SÍMI 552 5055 3259