
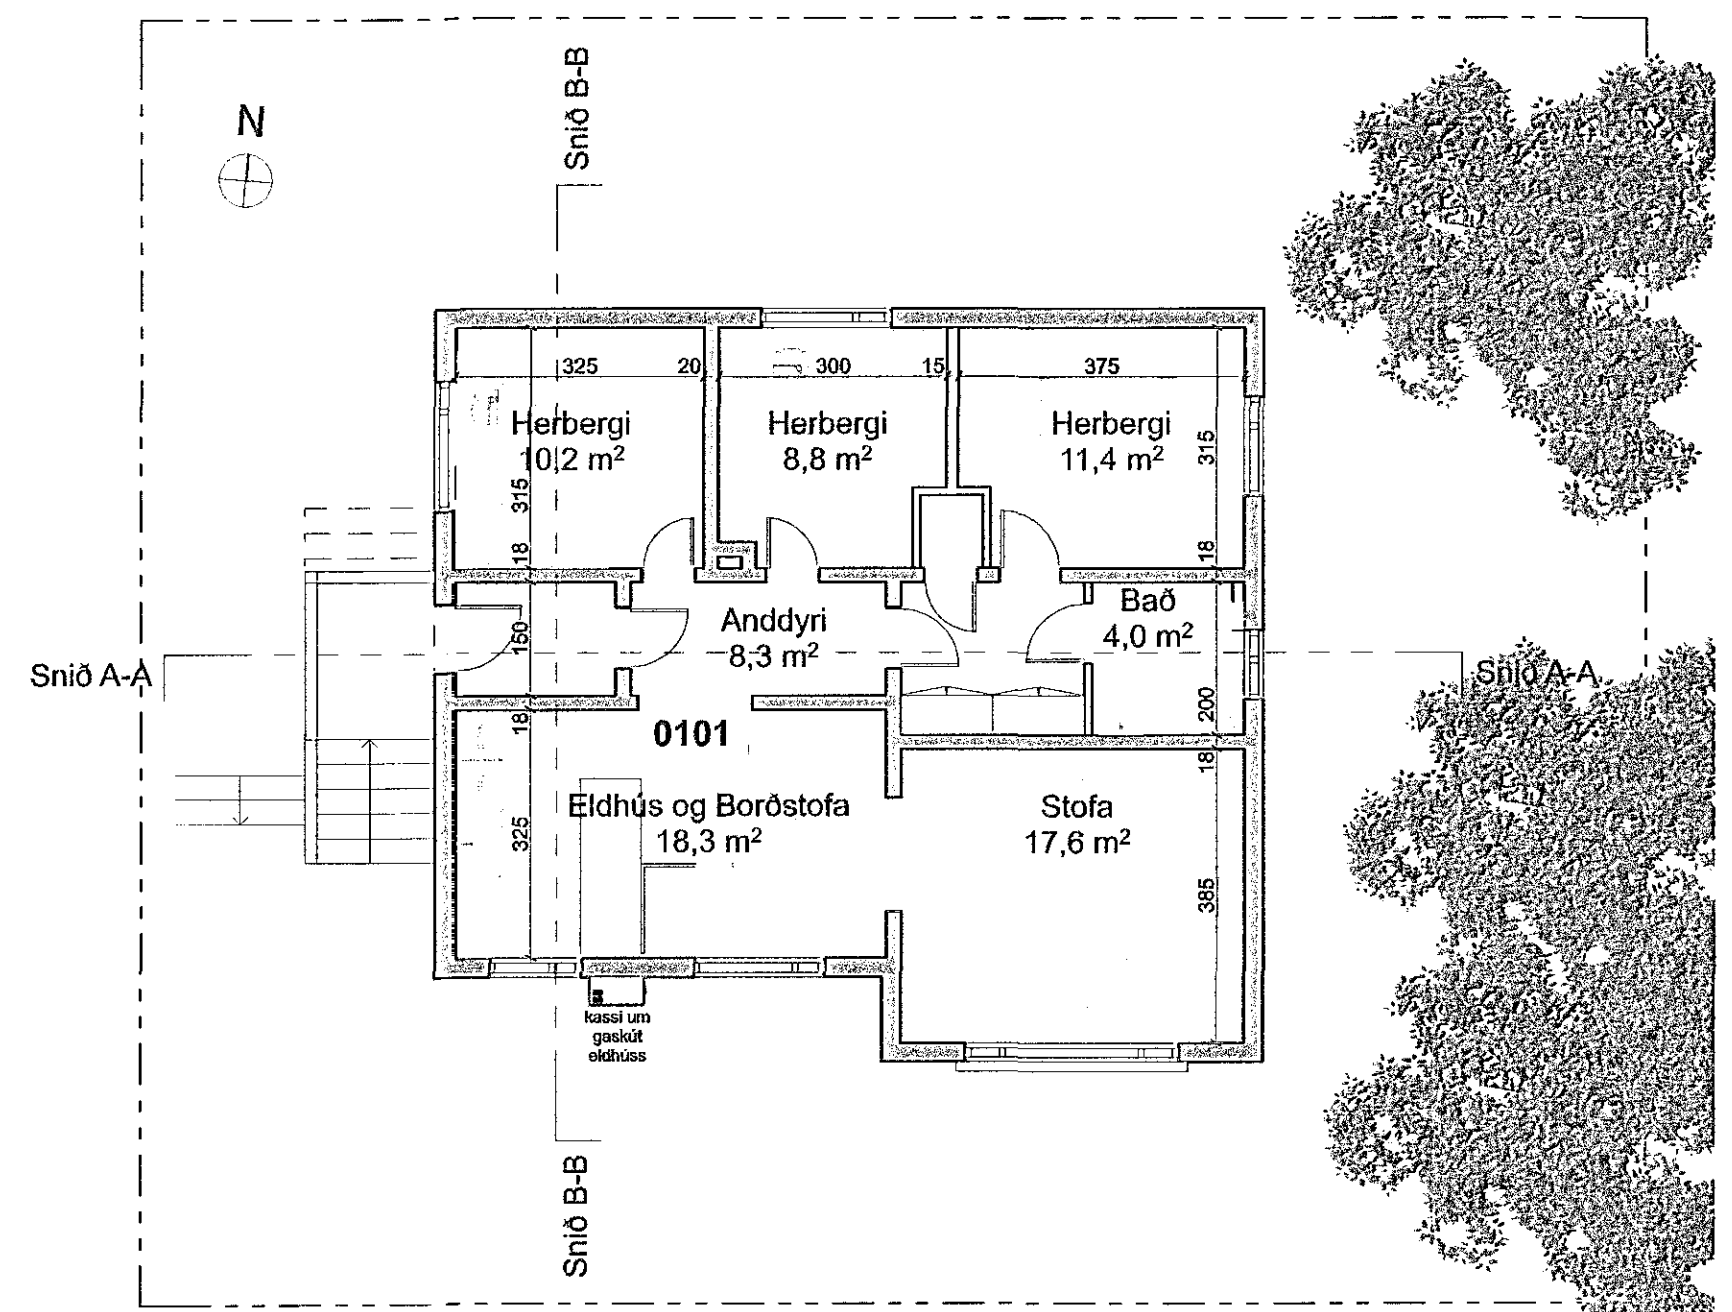
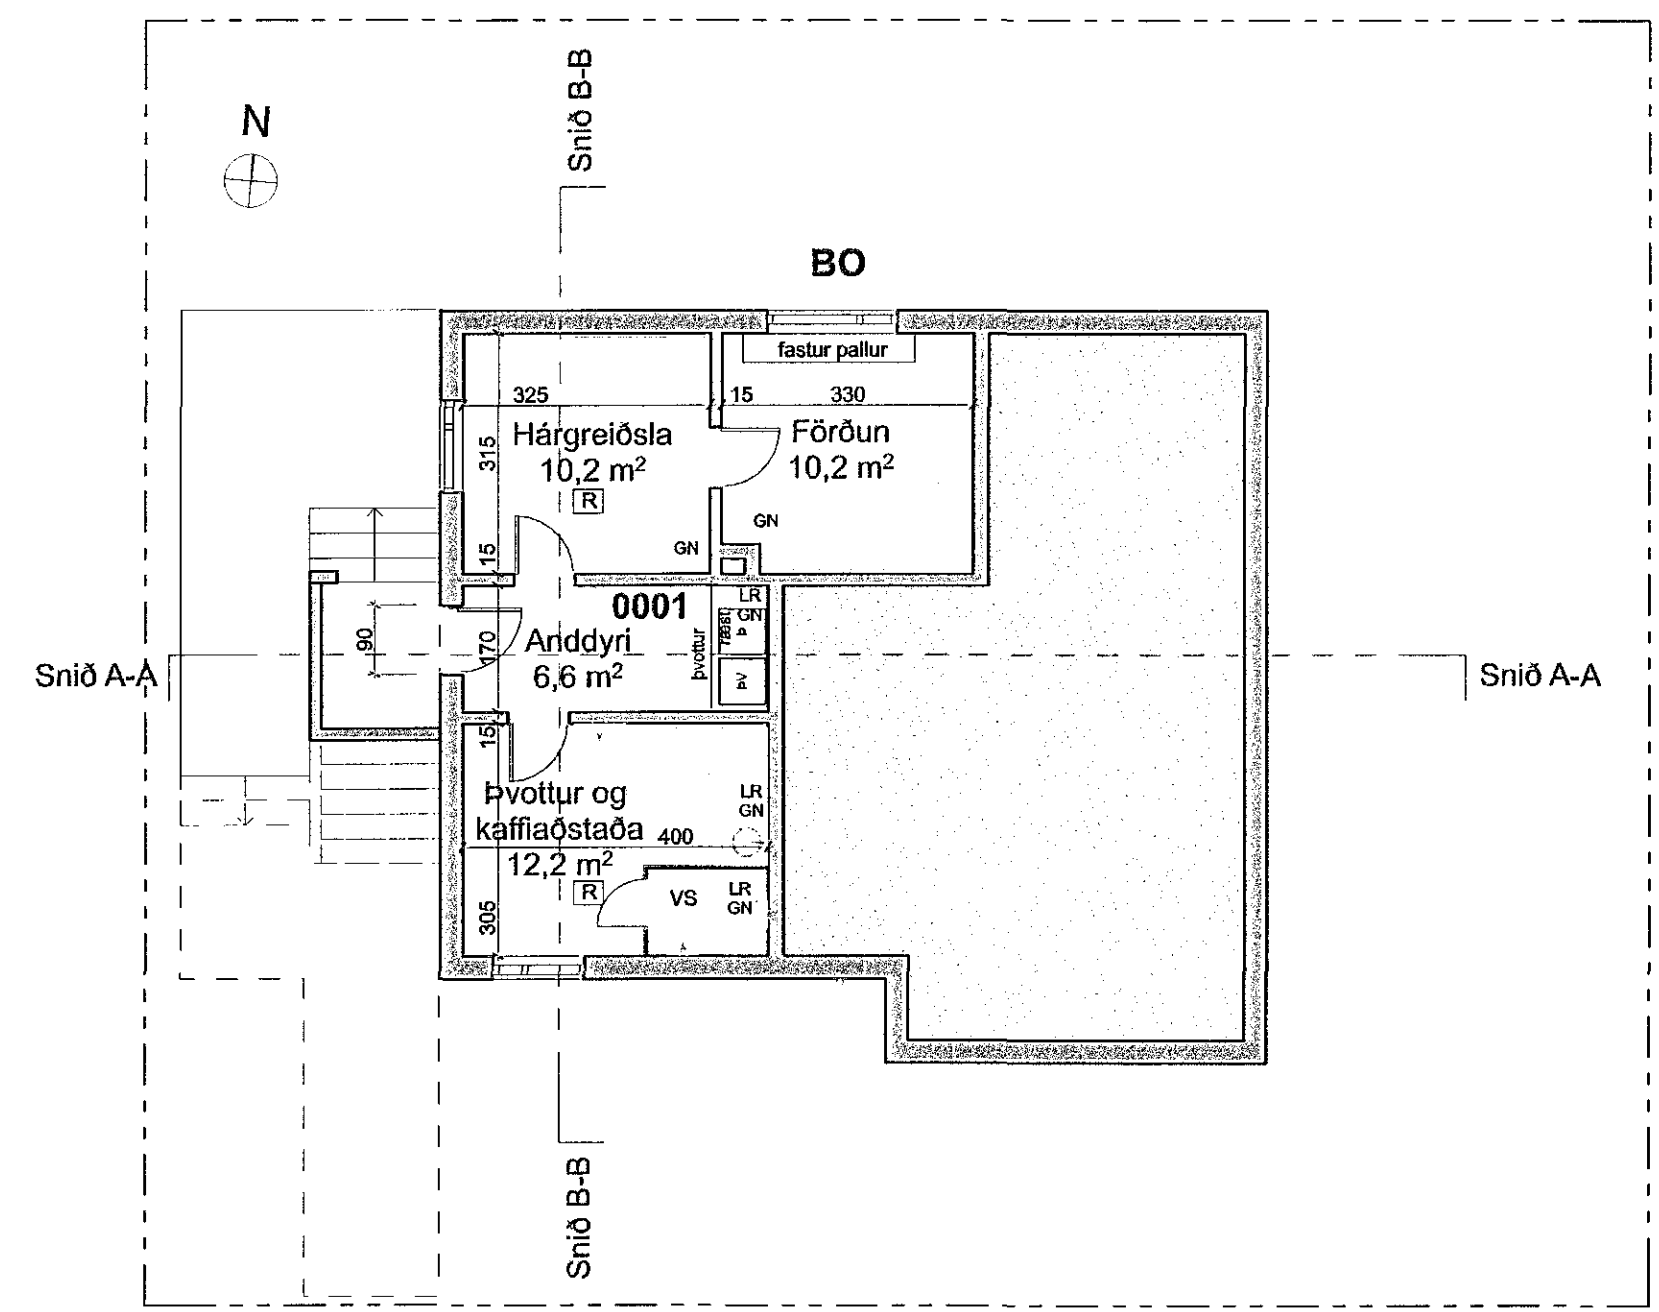
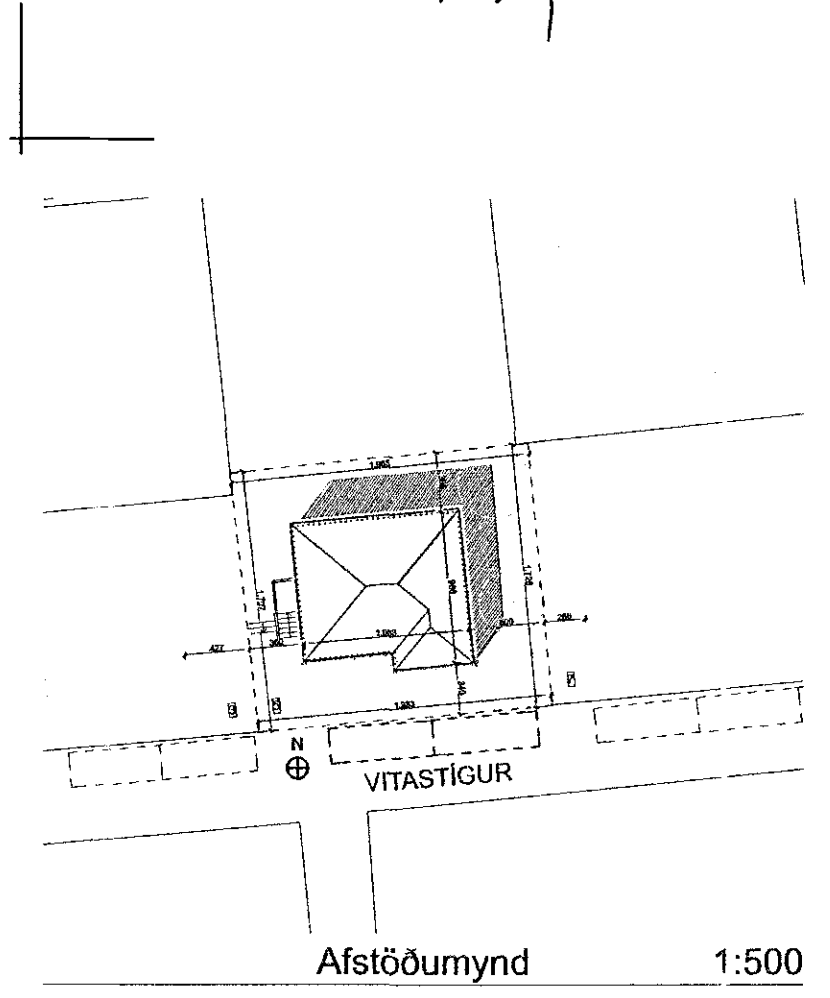
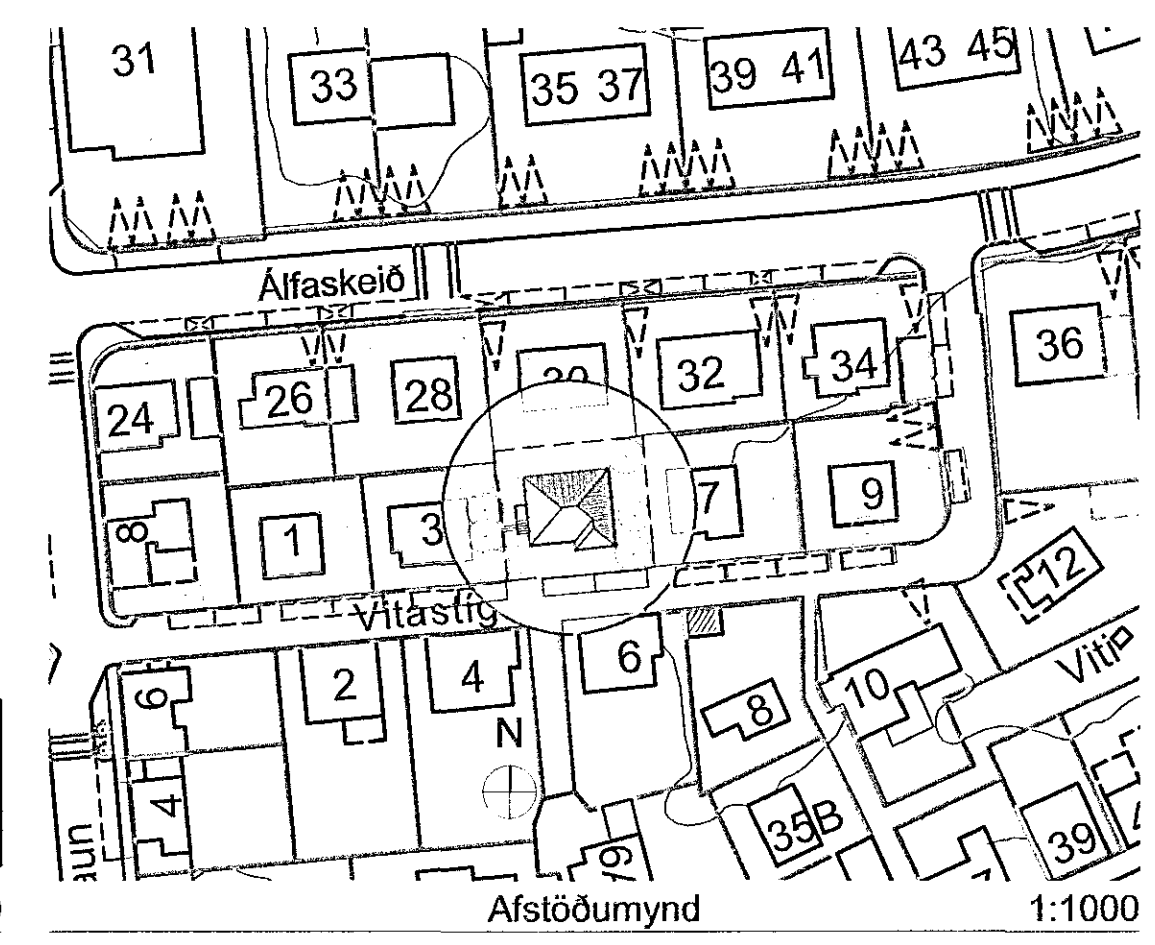


Samþykkt bann
21. des. 2016
Bygginguvaldið í Hafnarfirði

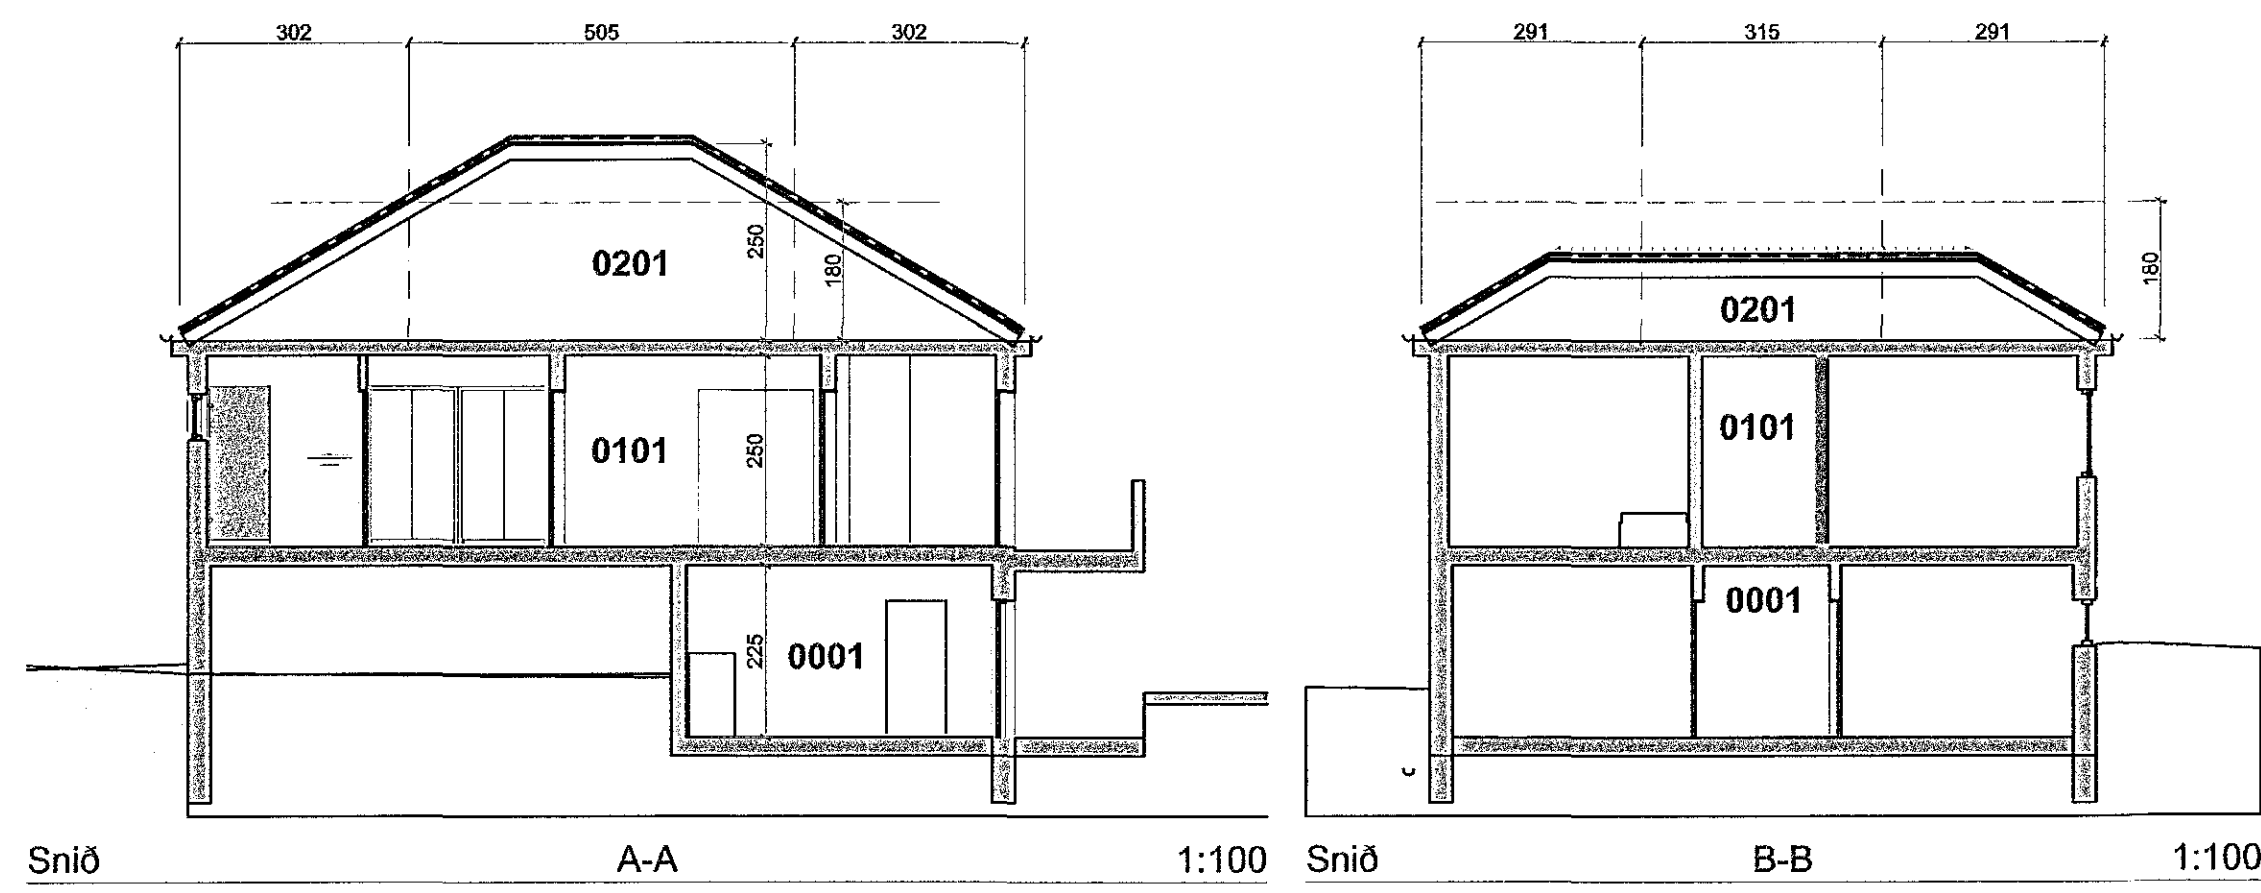

0. Kjallari 1:100

2. Fyrsta hæð 1:100

Vitastígur 5, Hafnarfirði
STGR.: 1400-1-94500050, Landnúmer: 122949

Sótt er um leyfi til rekstrar á hárgreiðslu- snyrtistofu í heimahúsi í kjallara að Vitastíg 5, Hafnarfirði. Ekki er verið að gera breytingar á ytrabyrði húss, einvörðungu breyting innra skipulags.

Útbúin verði aðstaða í kjallara með öllu er tilheyrir starfsemi, stólar með speglum bæði fyrir hársnyrtingu og fördunar aðstöðu, hárpvotta aðstaða, snyrtingu og kaffiaðstaða.

Ekki er fullnægjandi lausn fyrir hreyfihamlaða við húsið vegna hæðarmunar í landi, það er leyft með því að starfsmaður fer til þeirra sem vantar þjónustuna en hafa ekki möguleika á að koma á staðinn.

Ekki er reiknað með viðbótá bilastæðum vegna starfsemi, enda er hún á þeim tíma sem íbúar gótnnar eru í vinnu og því um næg bilastæði við húsið.

Við hönnun og breytingu á lagnakerfum skal taka mið af eftir því sem við á gr. 14.5.1-14.9.1 í 112/2012.

+ARKITEKTAR
VITASTÍGUR 5, HAFNAFJÖRÐUR

dags.	05.12.16
mkv.	1: 100
teikn.	HI / JB
verknr.	1604

Haraklur Ingvarsson arkitekt 030956-3389
Páll Hjaltason arkitekt 070859-2119

Fiskiskól 31 101 Reykjavík 562-5959 www.arkis.is

