


17.03.2017 17.03.2017


Samþykkt þann  
22. mars 2017  
Byggingafulltrúinn

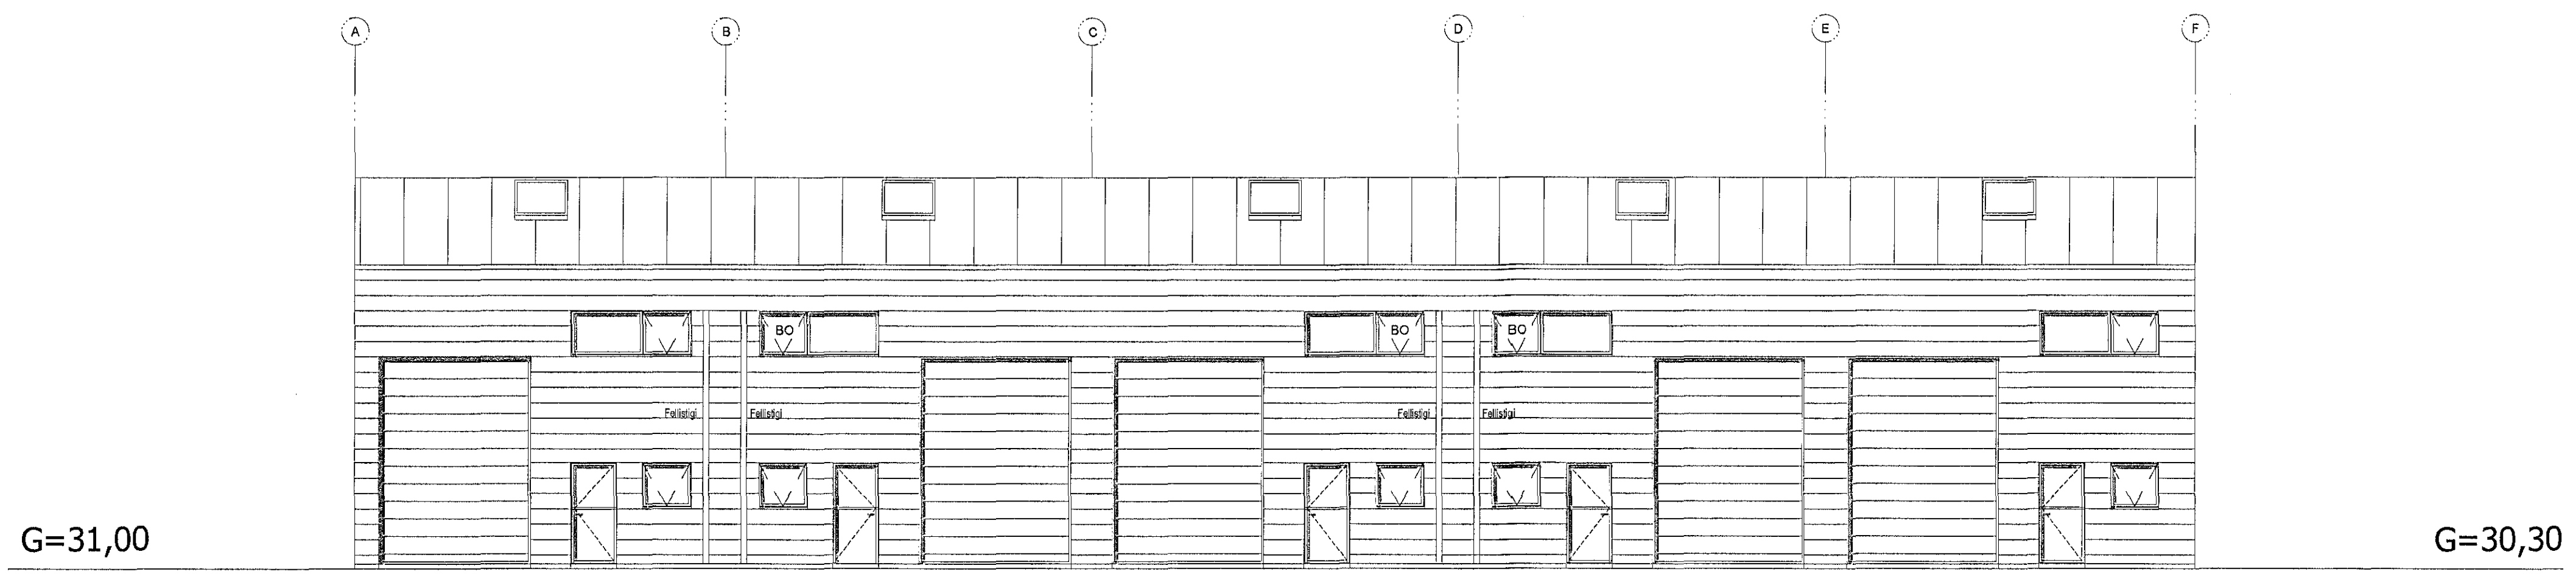

Norðurútlit 1:100

Lóðamörk


G=31,25

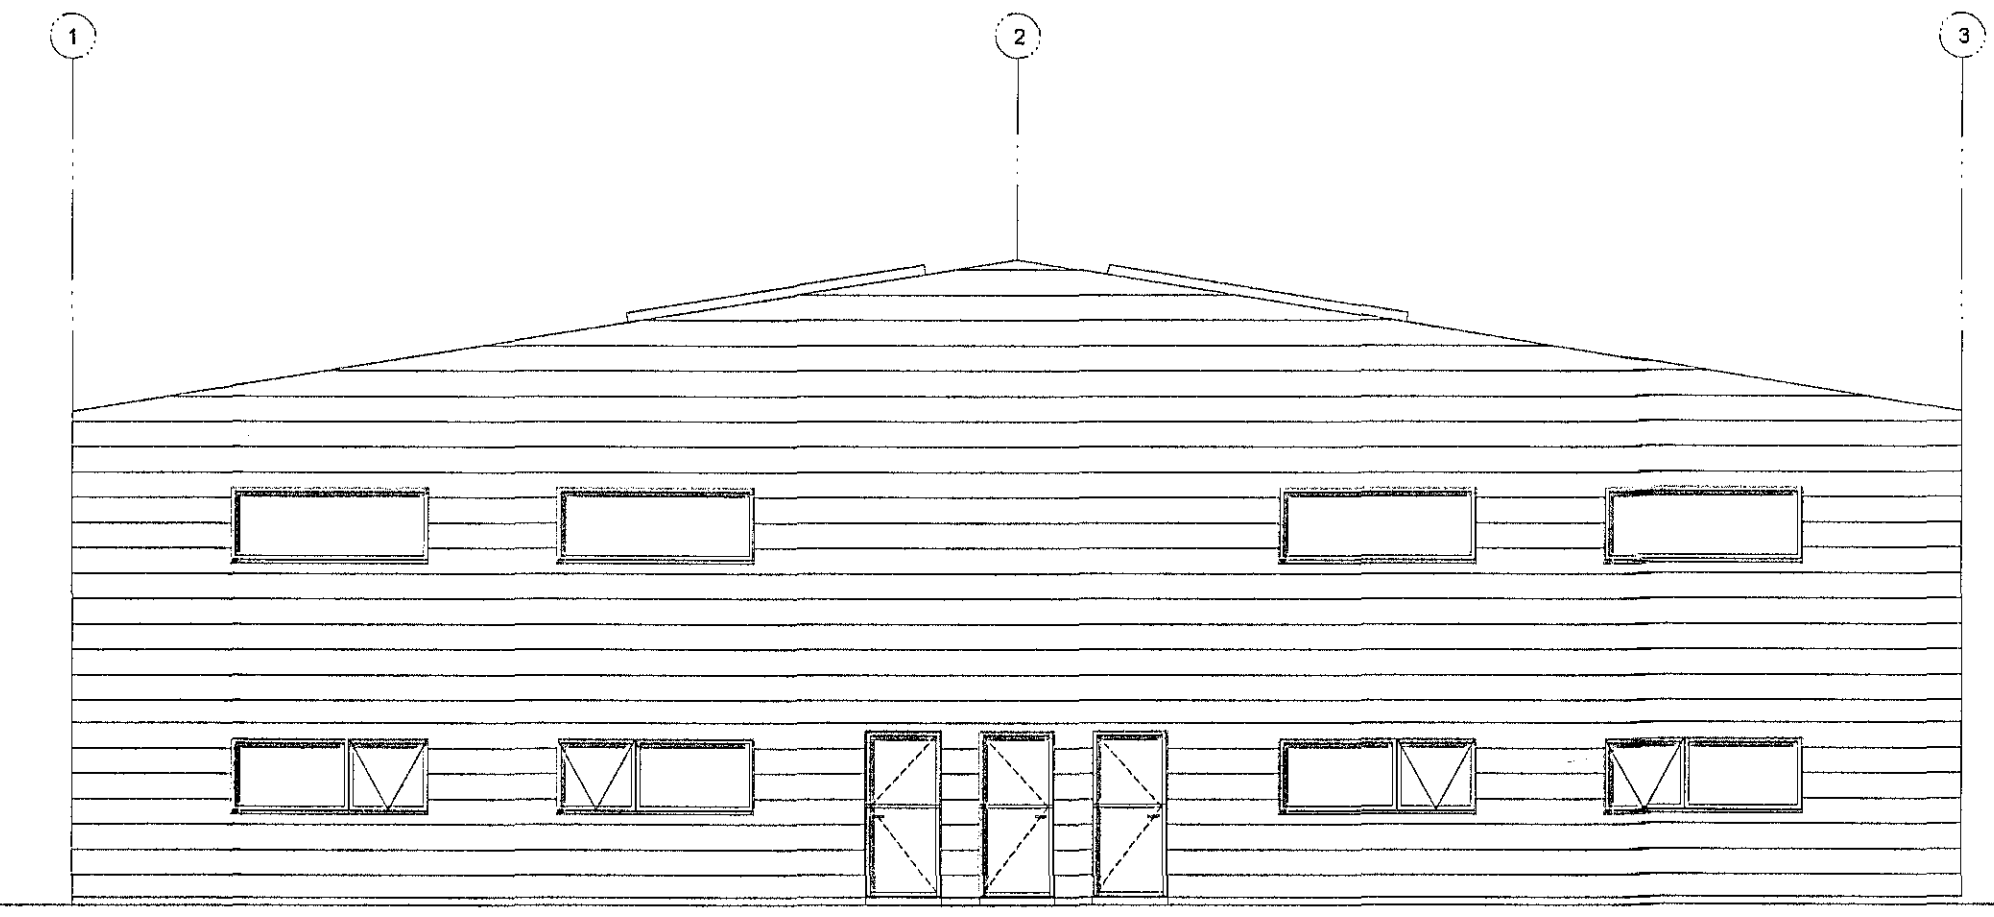

Austurútlit 1:100

Lóðamörk


G=31,00

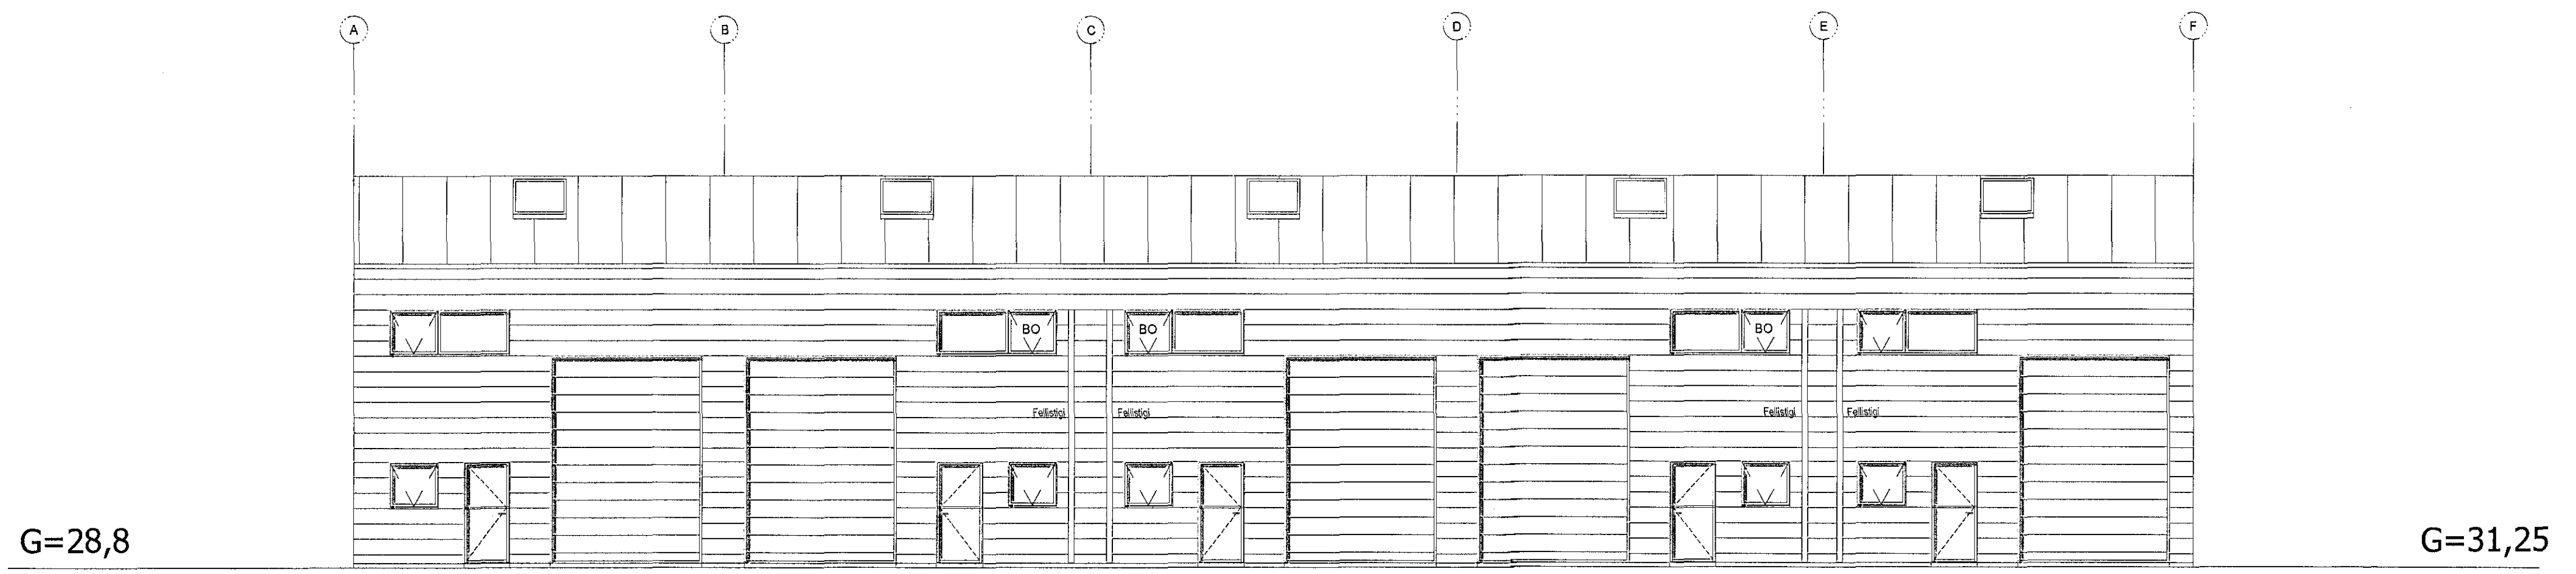

Suðurútlit 1:100

Lóðamörk

G=31,30

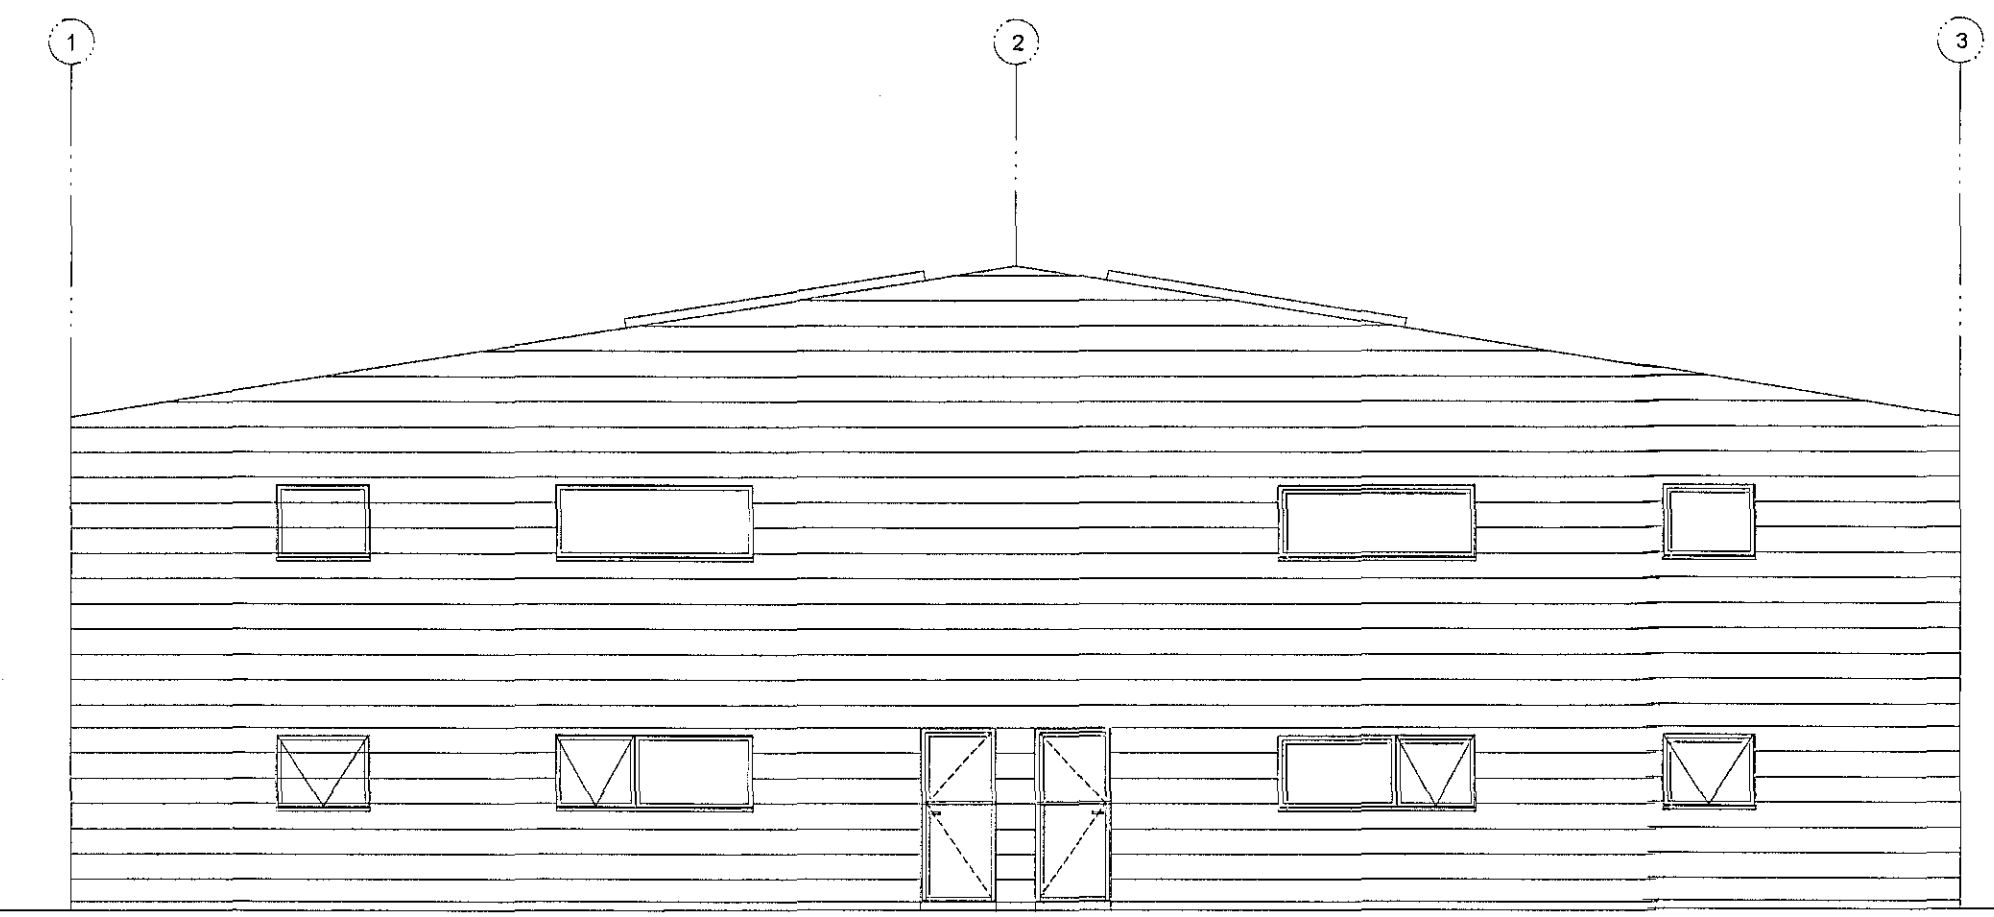

Vesturútlit 1:100

Lóðamörk

G=28,8

C:  
B:  
A:  
BREYTINGAR: DAGS:

ÁÐALUPPDRAÐTUR  
GJÁHELLA 3  
ÚTLIT VERK: GJÁH 1621  
KVARDI: 1:100  
DAGS: 07.12.16  
SKÝRINGAR TEIKN: SJ  
SKRÁ: Gjah1621.dwg



ÚTI INNI  
ARKITEKTAR  
ÞINGHOLTSSTRÆTI 27 101 REYKJAVÍK  
SÍMAR 5027660 & 5027660 FAX 5027661  
NETFANG ul@ul.is VEFFANG www.ul.is  
BALDUR Ó. SVAVARSSON ARKITEKTAR FAI  
120397-5149  
JÓN ÞÓR ÞORVALDSSON ARKITEKTAR FAI  
021256-7578

Guðjón Rafnsson  
Rafnsson undirritun  
16.3.2017

A-103