



ÞRASTARÁS 37 OG 39 HAFNARFIRÐI.


Samþykkt þann
05. apríl 2017
Byggingafulltrúinn Hafnarfirði

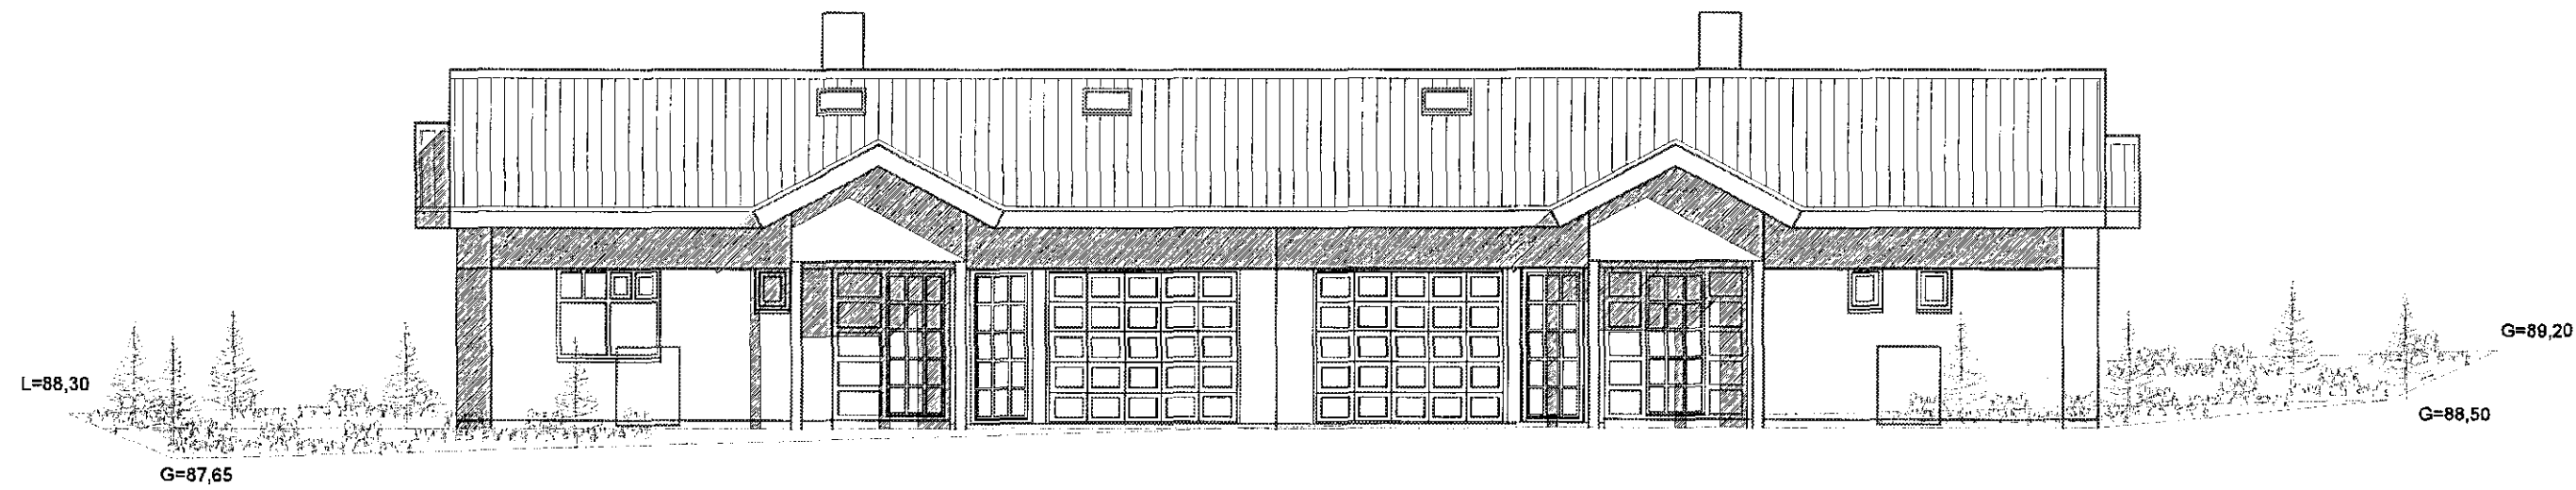


ÚTLIT SUÐVESTUR. MKV. 1:100

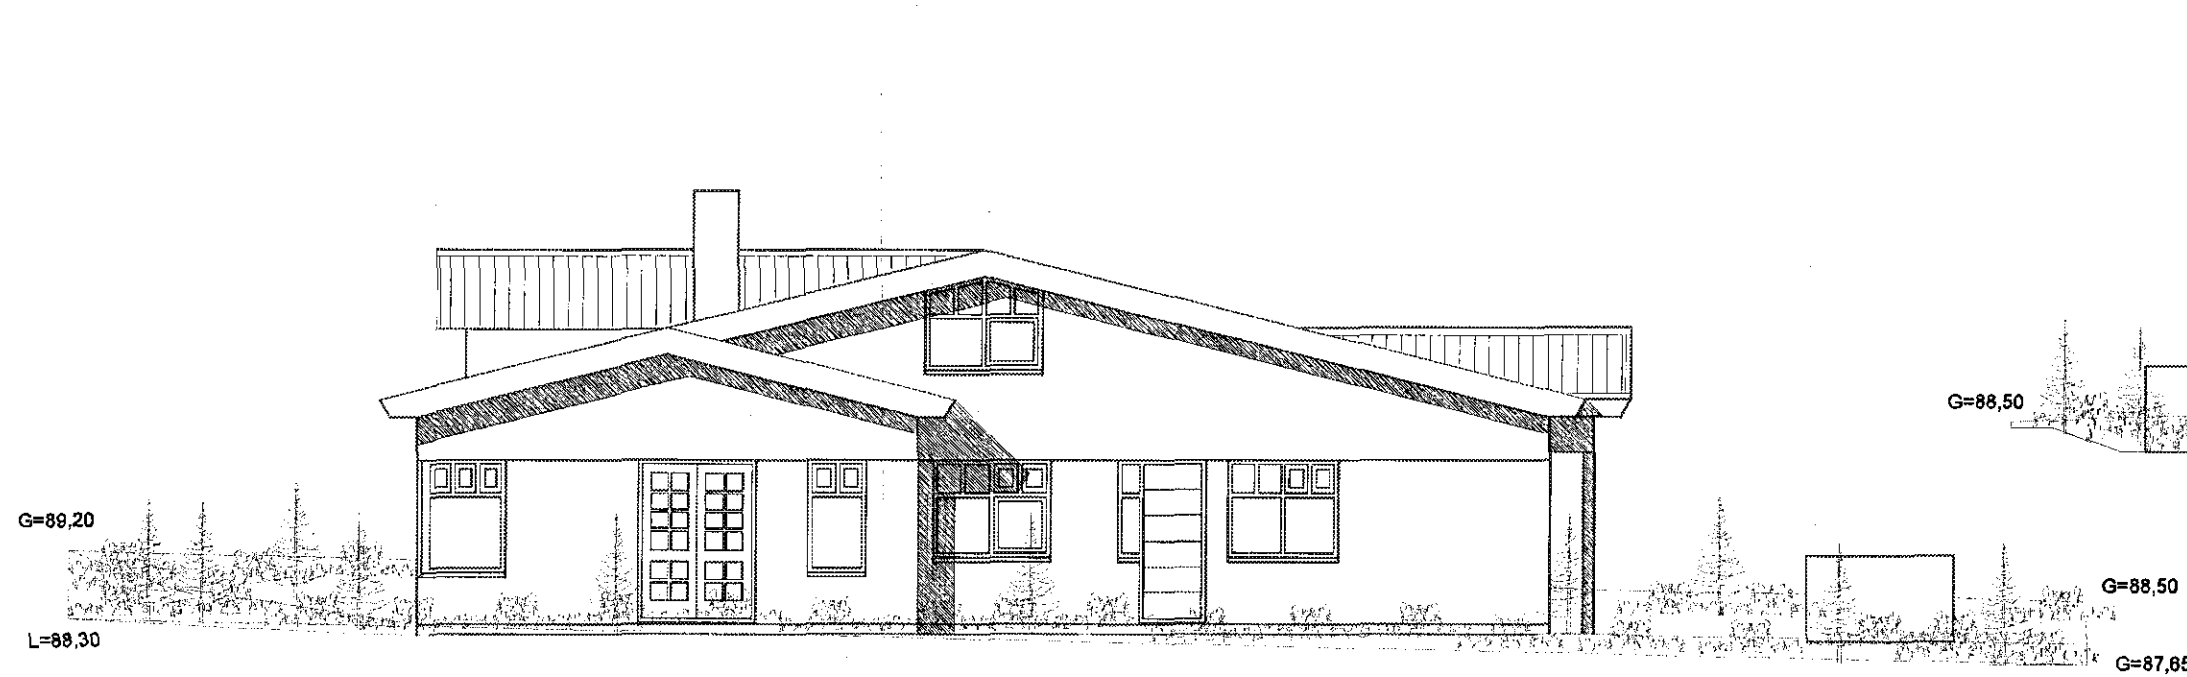

ÚTLIT NORÐVESTUR. MKV. 1:100

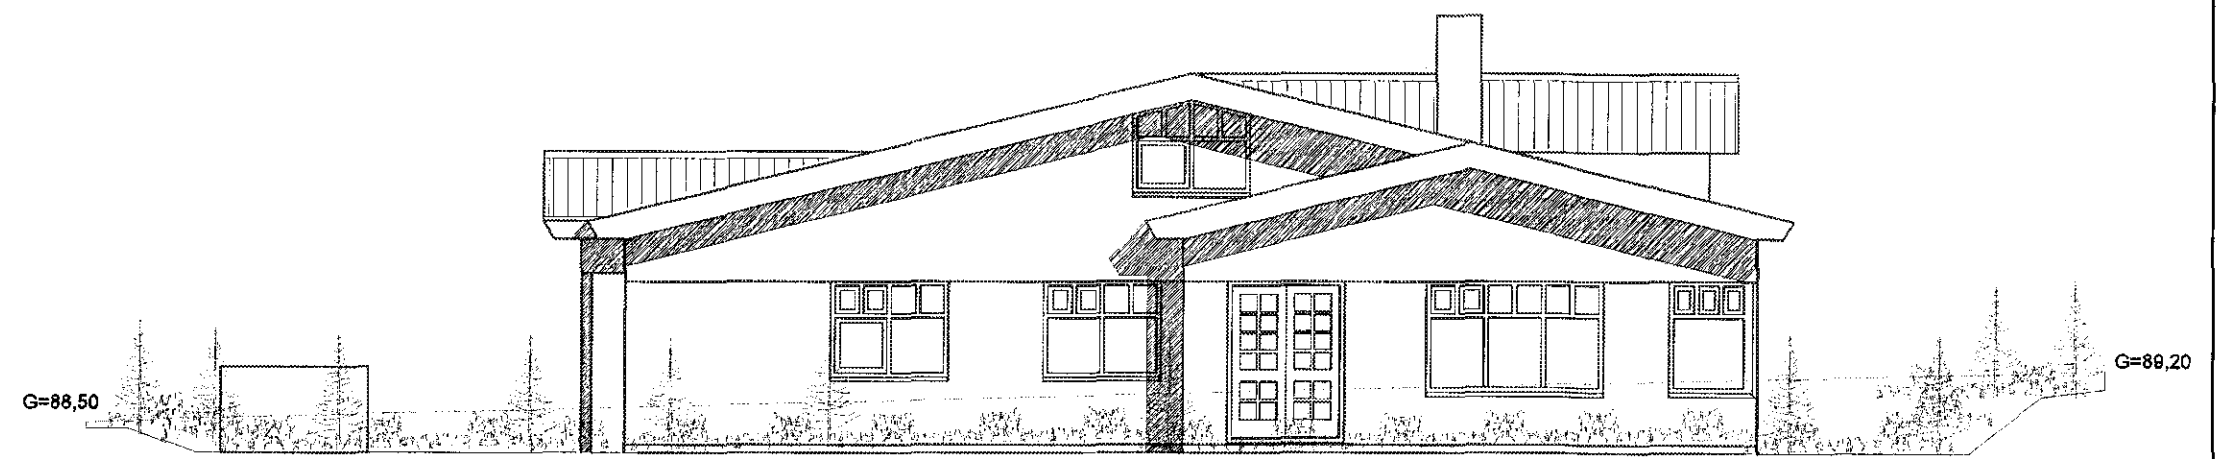

ÚTLIT SUÐAUSTUR. MKV. 1:100

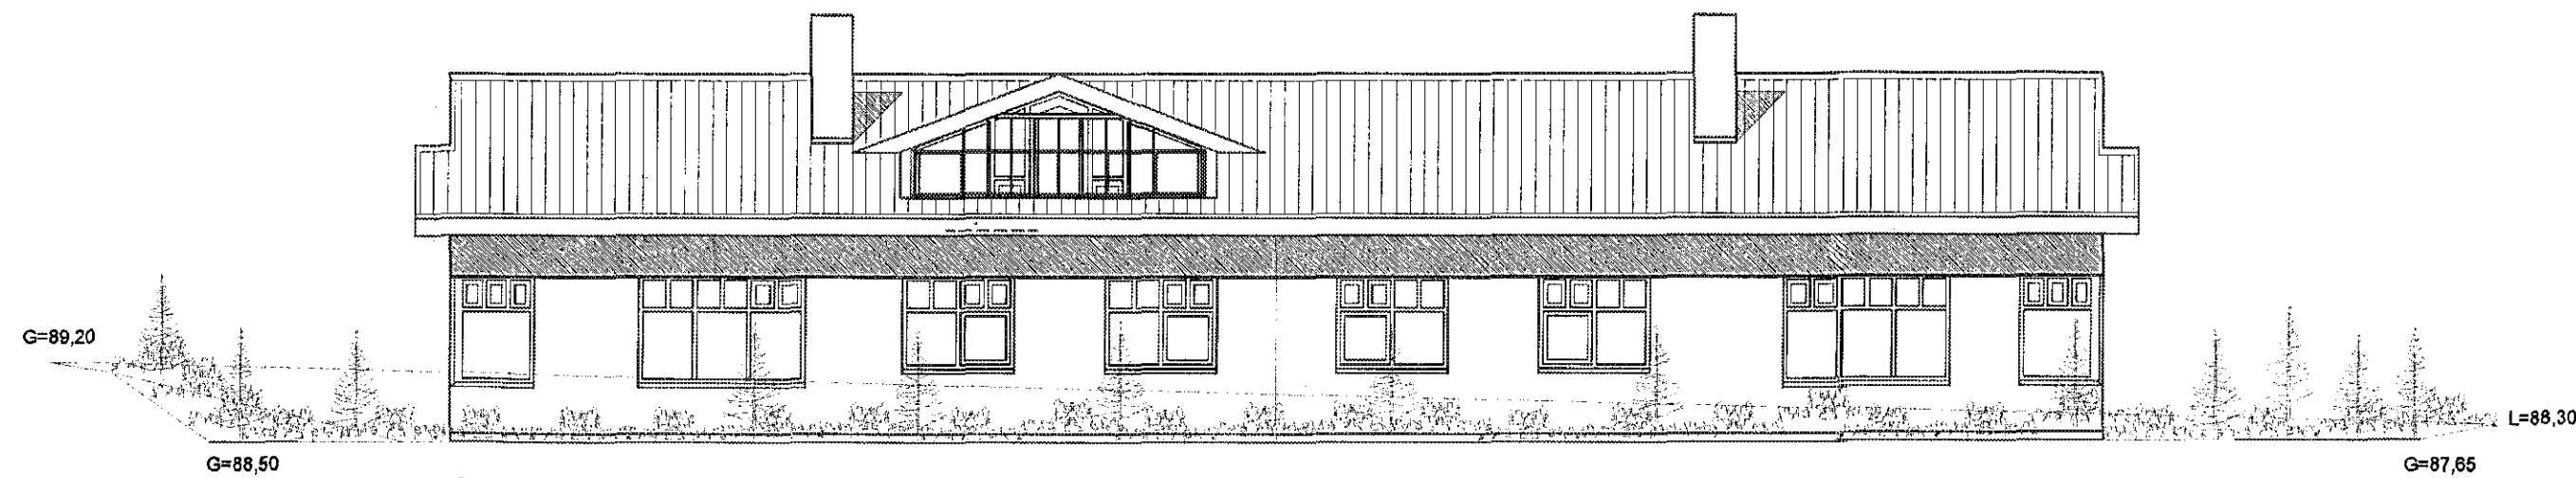

ÚTLIT NORÐAUSTUR. MKV. 1:100

Breytingar:			
Efni:	Daga:	Teikn.:	Yfirf.:
A.: Sattur kvistur á þakhæð ríshæð í ágúst 2001.	ágúst 2001	Sig. Þ.	Sig. Þ.
B.: Reyndarteikning gerðar vegna úttektar.	nov. 2010	Sig. Þ.	Sig. Þ.
C.: Svölum á húsi nr. 39 breytt í svalaskýli og þak á kvist framlangt yfir svalaskýli.	22.01.15	Sig. Þ.	Sig. Þ.
D.: Hús nr. 39. Teikningar lagfærðar auknar málsetningar / leiðréttar. Skráningartölu fyrir nr. 39 breytt.	29.03.17	Sig. Þ.	Sig. Þ.

ÞRASTARÁS 37 OG 39 HAFNARFIRÐI.

Landnúmer: 188099

Aðaluppdráttur.

Númer. 3 af 5

Efni: Útlitsmyndir.
Mælikvarði: 1:100
Frumstærð blaðs: A2
Teiknað: Sig. Þ. Verk nr: 01415
Yfirfarið: Sig. Þ. Teikn. nr: 103
Dagsetning útgáfu: 15-01-2015 Endursk:

STH. teiknistofan ehf.

Áritun aðalhönnuðar.

Strandgötu 11.
220 Hafnarfirði.
kt. 510298-2769.
Sími 5651510.
teiknistofan@simnet.is.

3/4 17 2/3

Sigurður Þorvarðarson byggingafræðingur bfl. kt. 141250-4189.