



NORÐUR

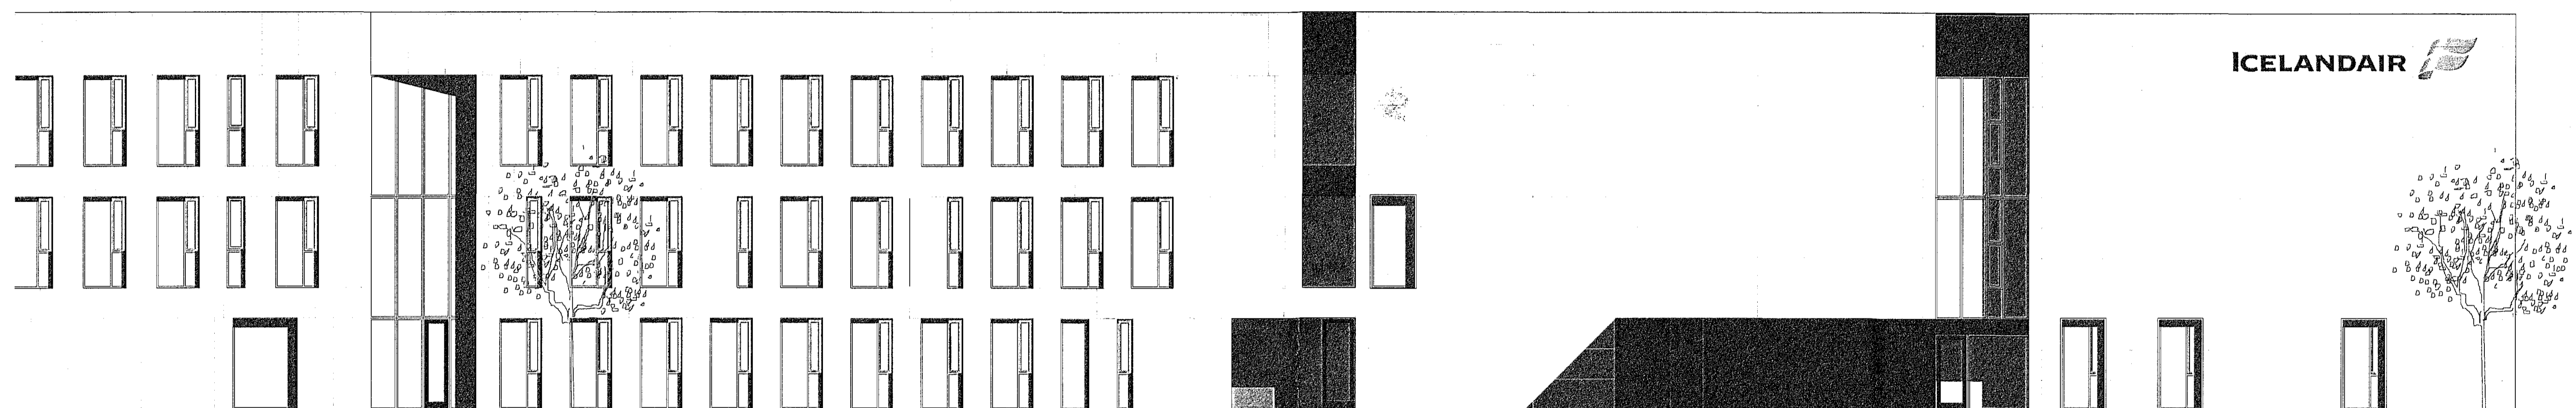


NORÐUR

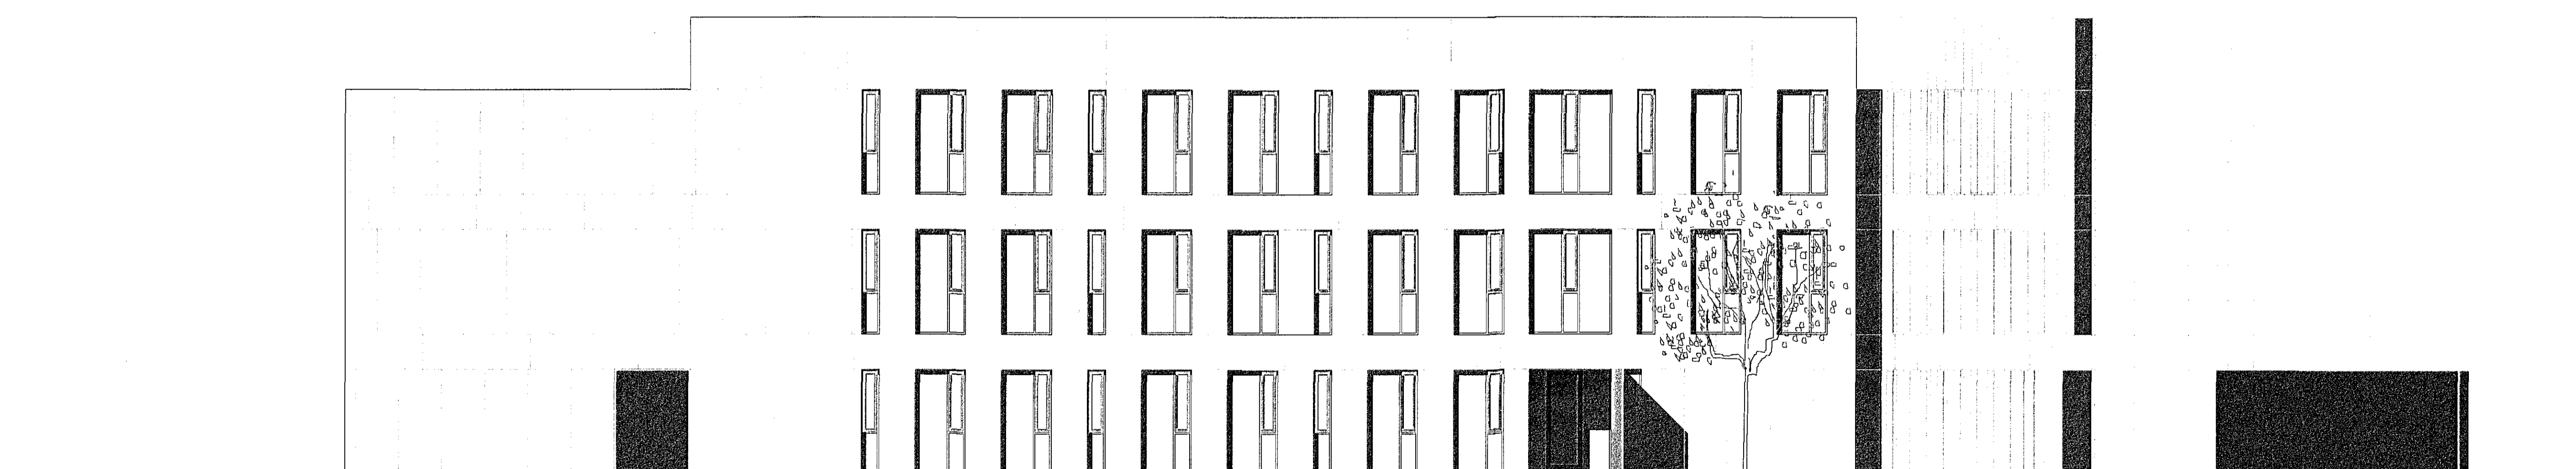

AUSTUR

Endurskoðun:	Dagur:	Taluneyfi:
D:		
C:		
B:		
A:		
ICELANDAIR ÞJÁLFUNARSETUR FLUGVELLIR 1 HAFNARFIRÐI FLUGHERMABYGGING		
LANDNÖMUR	222283	
VERKAUPE	Icegimír Kt 630306-0350	
ADALTEIKNING	NÚMÉR 7 AF 8	
EPNI:	ÚTLITSMYNDIR OG UPPLÝSINGATURN	
MÆLIKVÆRDI:	1: 100	
FRUMSTÆRÐ BLAÐS:	A1	VERKNR: 1327
TEIKNAD:	ÓÓÁ	TEIKN. NR: 107
YFIRFARI:	RÓB	ENDURSÖK.: -
DAGSETNING ÚTGÁFU:	15.02.2017	


VA ARKITEKTAR
 Borgartún 6
 105 Reykjavík
 Sími: 520 6900
 Sími: 520 6900
 Faxi: 530 6981
 va@vaarkitektar.is
 www.vaarkitektar.is

ÚTGEFANDI: Ólafur Ó. Axelsson KT: 0412513019

Tekning þessi er gefin út af undirtekiðum fyrir hönd eignaanda ÍSÚncanarar, VA Arkitektar ehf. Tölur og mátt séð áttu með náttúru hendi, að hessa sé eða í henni ein skriflega keyfa hlundur.