




Útlit norður 1:100

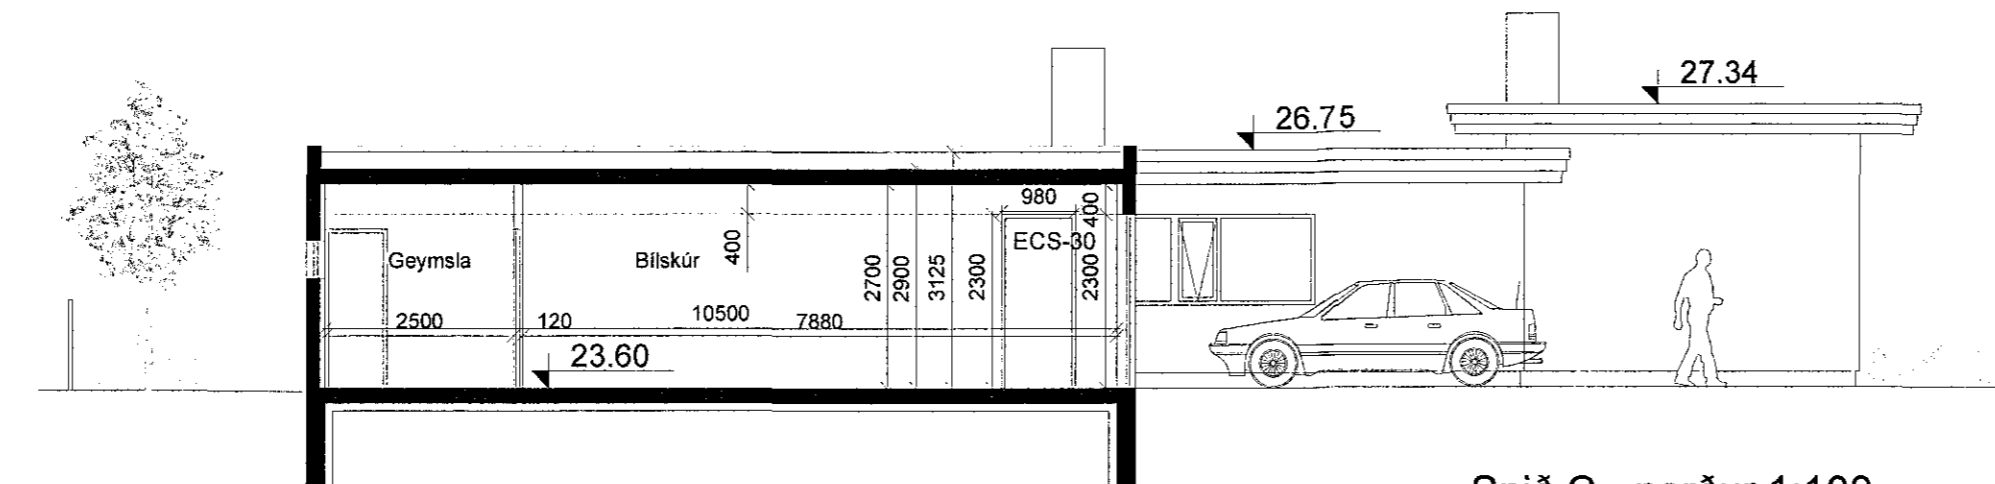


Snið C - norður 1:100

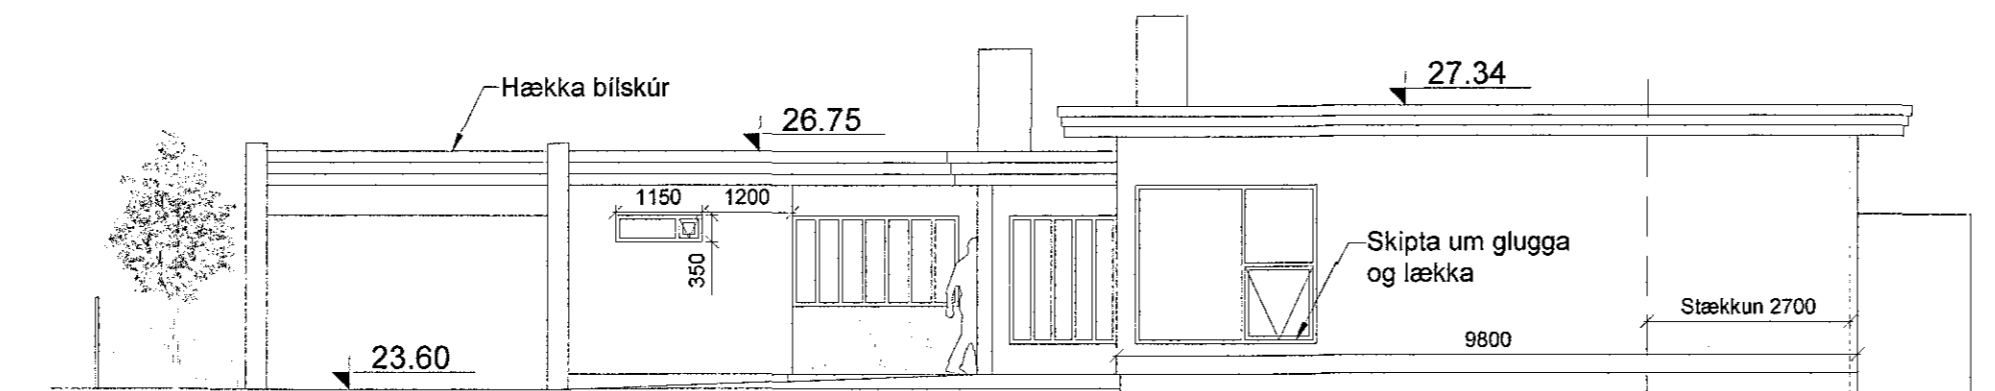

Útlit vestur 1:100

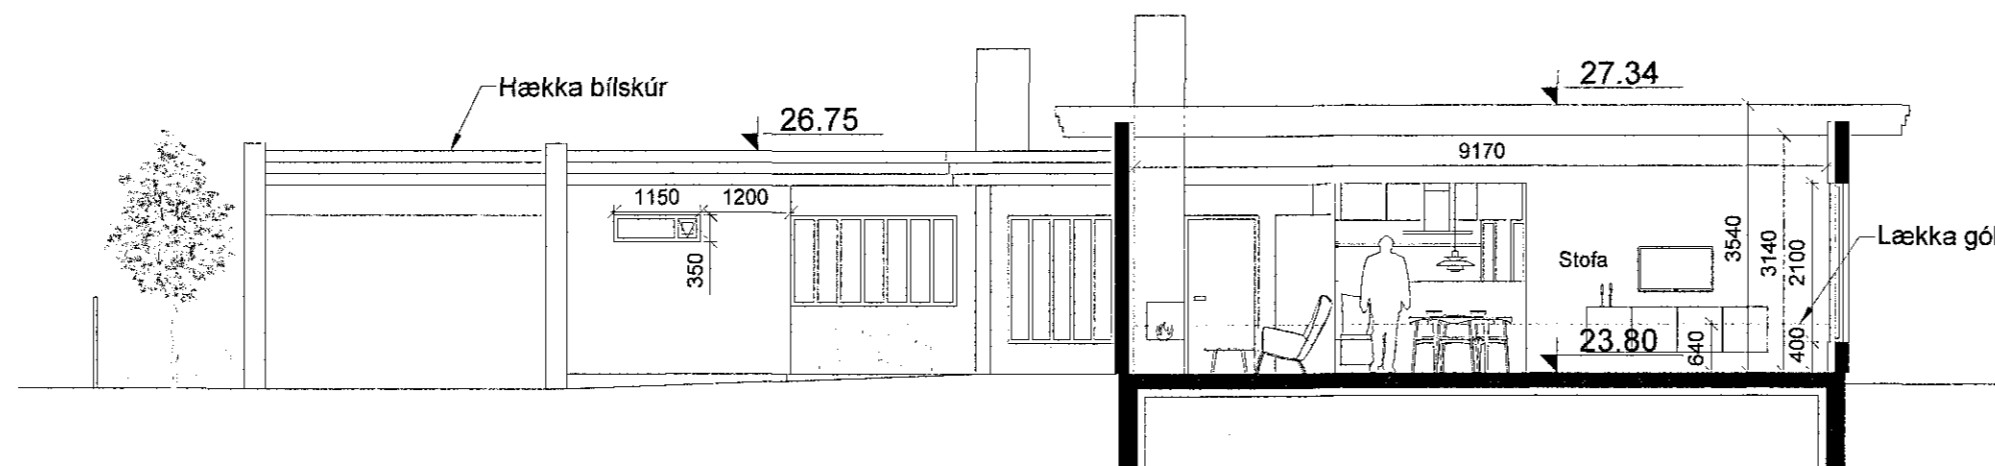

Snið B - vestur 1:100

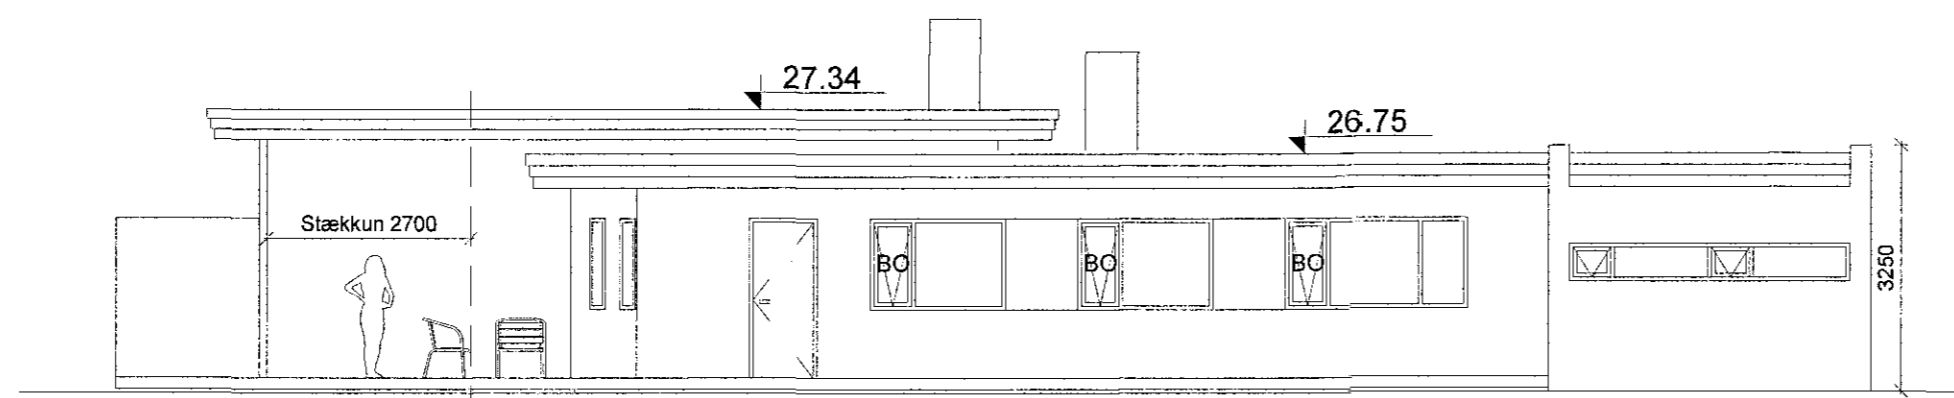

Útlit austur 1:100

Samþykkt þann
26. apríl 2017
Byggingafulltrúinn í Hlíðinni

Öll mál og aðstæður athugist á staðnum fyrir smíði.

Útg. Dags. Skýring. Br. af.

STÆKKUN
KLETTAHRÁUN 23
Snið, útlit og skráningartafla
Byggingarnefndarteikningar

Teiknað af: EHH
Yfirfarjó af: SG.ES
Dagsetning: 7.3.2017
Mælikvarði: 1:100
Halldór Guðmundsson 140548-2439
Freyr Frostason 170470-4909
Óddur Kr. Finnþórnarson 280259-3229
Ragnar Auðunn Birgisson 230160-4499
Samuel Guðmundsson 011063-4039



Faxafon 0 108, Reykjavík kt: 440703 - 2590
Sími: 545 1000 thg@thg.is www.thg.is

16-058 05-02
Verknúmer Númer Útgáfa

Öll mál og aðstæður athugist á staðnum fyrir smíði. Óheimilt er að mæla upp af teikningum og THG arkitektum skal tilkynnt um ósamræmi og vafaatriði. Öll afnot og afritun teikningarinnar, að hluta til eða heild, er háð skriflegu leyfi höfundar.