

ADALTEIKNINGAR – GREINARGERÐ

Fyrirgildandi aðalteikningar dags. 15.08.2017 eru gerðar til að fylgja nýri eignaskiptafrýðingu um Hvaleyrarbraut 3, Hafnarfirði. Teikningar eru unnar upp úr eldri, samþykktum uppráttum og athugunum á veltvangi. Innviðar eru breytingar sem orðið hefa á húsinu til þessa dags.

Húsið er steinsteyp, traustbyggt fyrum netaverkstæði, með öflugum steinsteypum gófum. Það er byggt í tvölmur meginþöngum Eysri hlutinn (1948), í átt að Fornubúðum, var áður í h. Vinnusalur með mikilli loftþéð. Þar var sáðar seilt milligöf úr strengjastöpu og að hluta úr timbr. Væðari hlutinn, meðfram Ásbúðartröð, er frá upphafi tvær stöptar hæðir (þak einnig stöpt). Húsið er nú ein tvöggja hæða heilsteyp bygging með bárujárnklæddu mænispaki.

Aðkoma og inngangur að verslunar / þjónusturými á 1. hæð er frá plani austan við hús með innakstri ef Fornubúðum. Aðkoma og inngangur að skrifstofurými á sennari hæð er frá planinu um útlitþöppu á suð-austur gaffi. Aðkoma og inngangur að sex iðnaðar / þjónusturýmum á 2. Hæð er frá plani við vesturend húss utan á hraunfyllingu með innakstri af Hvaleyrarbraut. Hraunfyllingin er þar sem áður var göll milli Ásbúðartröðar og húss. Lóðurhafi ók hræni í gólfina árið 1980.

Allar hlíðar hússins nema suð-vesturhlíð (að Ásbúðartröð) hafa verið klæddar að utan (Steni og Viroc plötur). Þar sem ekki er um varanlega lokun að ræða (t.d. vegna innréttinga eða auglýsinga) eru op spýnd eins og þau eru landr klæðningunni.

Skráningartala S.A. dags. 26.4.2017 byggir á þessum aðalteikningum.

Eldvörnir: Allar klæðningar innan húss skulu vera af flokki 1. Stoðstjopa skal reyfskynjara og slökkvitæki í samræði við eldvörnartillit. Í rýmum á efri hæð skal komið fyrir samlegnum reyfskynjum. Útljós og mörkingar séu í samræmi við þessar teikningar.

Fyrir 1. Hæð (verslunarými) gildir einnig brunavarnartæki Odds Vélisasonar hér á blaðinu sem fylgir uppráttum OV teiknist. (þep seni), af byggingarfulltrúa Hafn. 17.ág.2017.


Fyrir 2. Hæð gildir 9.5.4. gr. byggingarræglugerðar (ein flötaleið frá rými), um 6 lónuðerþjónusturými s-vestanmegin í húsinu t.d.:

- a. Stærsemi tiltekt til notkunarflökks 1 eða 2 (iðnaður, verslun, skrifst.).
b. Þrúneðlæg sé minna en 400 kJ/m² gólfs (á við um verjulega stærsemi).
c. Hámarksþönguleið út sé ekki meira en 15 m.
d. Hámarksþönguleið í rými er 10 manns.
e. Góð yfirgöngi sé að útgöngi.
f. Hæðerfláttarmál rýmis sé minna en 80 m².
g. Rýmið sé E100 brunahólf.
h. Í rýminu séu stakir reyfskynjara.
i. Í rýminu sé neyðarlýsing og leiðarlýsingar.

Sorp: Allt lífrætt sorp verði flokkað í viðeigandi lítt innanhúss og flutt daglega á urðunarstöð. Annað sorp fari í sorpgáma- og tunnur utan húss.

Helstu stærðir:

- 1. Hæð. Brúttófláttarmál 661,5 m² Brúttórummál: 2.337,0 m³
2. Hæð. Brúttófláttarmál 661,5 m² Brúttórummál: 2.251,2 m³
Héið: Brúttófláttarmál: 1.323,0 m² Brúttórummál: 4.718,5 m³
Lóðarstærð: 3.114,9 m²
Nýtingarhlutfelli N = 0,42

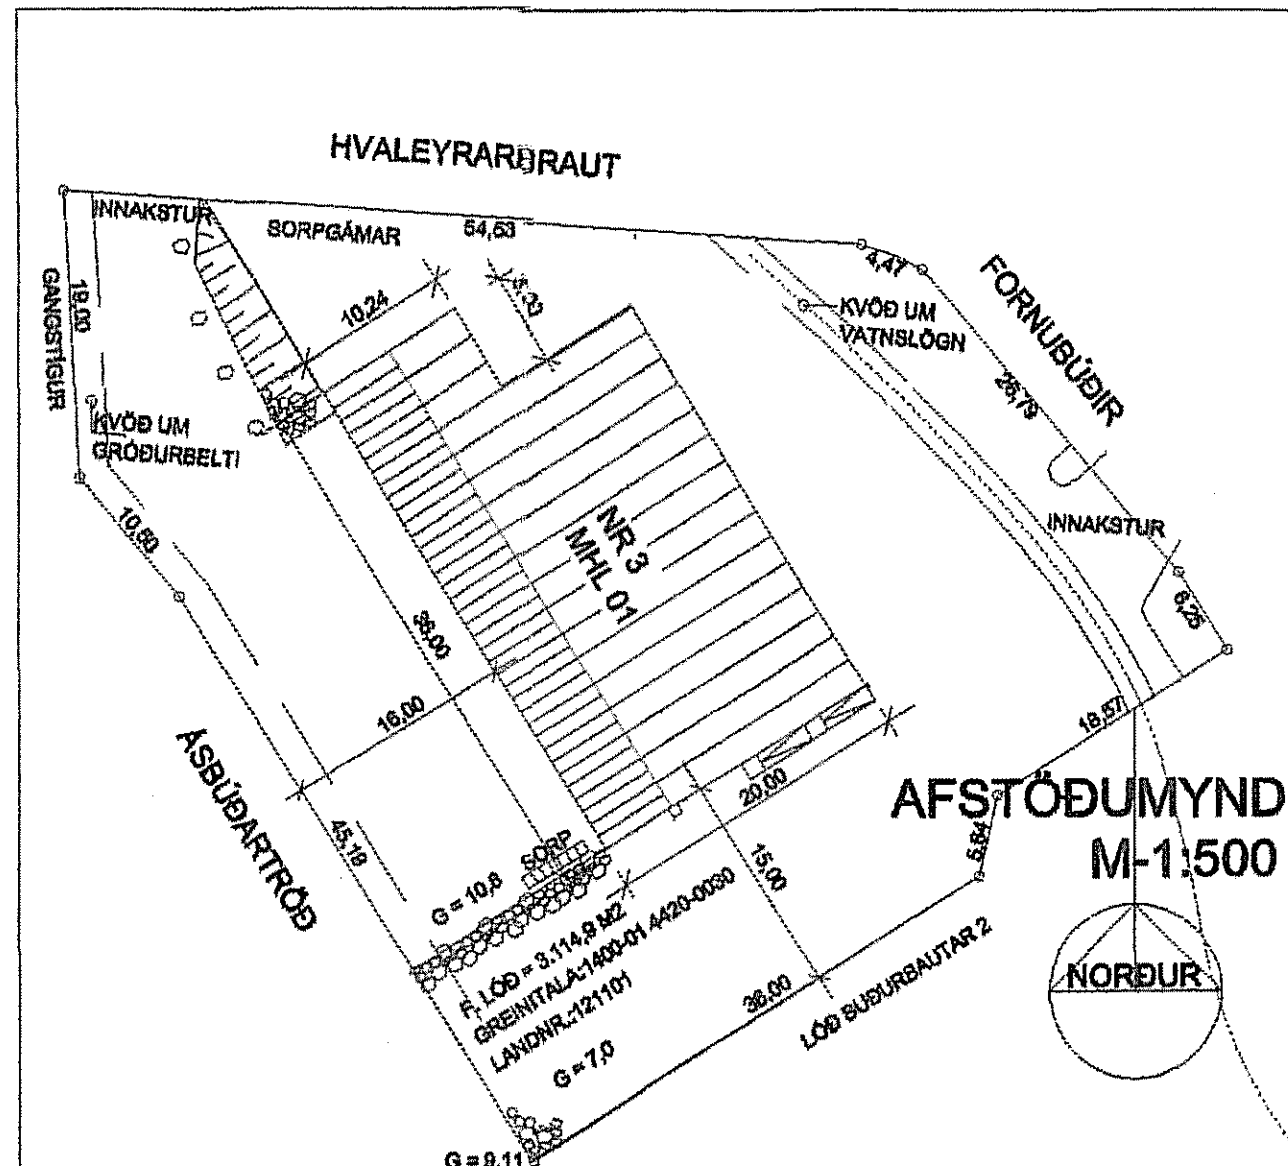

Einngildir eldribrandi texti sem fylgdi teikningum Odds Vélisasonar samþ. af byggingarfulltrúanum í Hafnarfirði 17. ágúst 2016:

Breyting 1 júlí 2016 Um er að ræða innanhússbreytingar fyrir mótboruverslun á 1. Hæð. Stærsmenn verslunar eru að hámarks 5 hverju sinni.

Byggingarefni/Þurðarkefni.

Byggingarefni, þurðarkefni/virkni húss og þaks úr úr steinsteypu og límbri. Þurðarvirki er óbreytt.

Tæknilegar kröfur: Öll þrúgegnars rými eru loftraest í samræmi við gr. 186-187 í öfl blauturými komu gólfurðar.

Lagnir og loftraesting

Frávæltalagnir verða aðlagðar breyttu slópunni og tengjast niðvarandi löngum. Frávæltalagnir frá eldun á kjúklingi verður meðhöndluð í meðhöndlunarskiptu sem skulu litu/lofu frá í sérstakt lítt þar sem því er síðan fargað á viðurkenndan urðunarstöð, lagnir eru plastlagnir.

Lagnir: Varmalagnir eru í þar til gerðar innstalsrými. Lagnalagnir eru við loft, á og í veggjum og í eðalangnum úrveggja.

Hítakerfi: Húsið er upphætt með öflum og hitaflösum. Lagnir verða hefðbundnar stállagnir.

Neyðvatnakerfi: Helzt neyðvatn verður blandað blöðu þannig að hámarksþönguleið vatns fer ekki yfir 60°C. Lagnir vera plastlagnir.

Loftraestakerfi: Lokud innrými verða loftraest samanber DR yfir kjúklingarféni er gufuglöpfr sem býfir gumuna og kær, þar sem þéttvæðni er svolétt í slöð.

Innveggir/klæðningar: Allir nýir innveggir/klæðningar eru byggðir úr ným/þumburströðum, sem klæddar eru með 2x13 mm gipsplötum beggja vegna, og stöfnuð á milli. Rakapólíð gífs er í votrymum á ytra byrði.

1. hæð: Breytingar á 1. Hæð. Fyrirkomulagi í verslunarými er breytt þannig að lausum innréttingum er endurætt að hluta. Kaffar, frystar, lajar og vörumóttaka er í nærð-vestanda hússins komið er fyrir vöndu minniháttar skurð á grannmél ávöxtum á baksvæði. Starfsmannaástöða er óbreytt. Komíð er fyrir nýju rými fyrir eldun á kjúklingi og skrifstofu verslunarstjóra. Fyrirkomulagi á ræstingu er breytt. Sjá fyrirkomulag á teikning.

BRUNAVARNIR: Eftirfarandi brunavarnartæki fyrir Hvaleyrarbraut 3 er gerður af Loku, ráðgjafi, í júlí 2016. Um er að ræða skýpulegsrýpingar í húsinu sem er verslunar- og skrifstofuhúsnæði á 2 hæðum. Þurðarvirki er stöpt. Breytingarnar ná eðfins til fyrstu hæðar og verður því aðeins fjallað um hana hér. Verðinu fylgir ekki skýrsla.

Flokkur og notkun byggingar: Fyrsta hæð hússins er verslunarhúsnæði í notkunarflokki 2.

Brunahólfun: Þessi hús hússins er sér meginbrunahólf, aðskilin frá öðrum hlutum. Heer er um eldri byggingu að ræða gær er að fyrir því að hæðarhúsi uppþylli kröfur byggingarræglugerðar.

Önnur brunahólfun er á sennari hæð E100 veggir með E12 30-C3. Fyrsta hæð er að mestu leyti eitt brunahólf Kjúklingaeldnis er sér brunahólf.

Innstakrými er sér brunahólf. Húrdi í brunahólfum mega vera á brunasegum sem stöppa beini við það frá brunavíðvörunarkerfi.

Þurðarvirki: Hér er um eldri byggingu að ræða og gert er ráð fyrir að þurðarvirki uppþylli kröfur byggingarræglugerðar.

Klæðningar: Klæðningar skulu skv. staðl. ræðinni íST EN 1350. Aðrir innanhússklæðningar skulu vera í flokki 1 eða K210 G1, D2 og gólfefni í flokki G eða D101. Hér er um eldri byggingu að ræða og er gert ráð fyrir því að utanhússklæðingar uppþylli kröfur byggingarræglugerðar.

Flötaleiðir: Gert er ráð fyrir mest 155 manns inni í verslunarhluta samtímis. Samantölög breidd flötaleiða er um 2,6 m, sem er innan markil. Hvergi er lengra en 30 m í útgang eða inn að brunahólf. Fró verslunar tvær hóðar flötaleiðir. Önnur er beint út en hin í gegn um lajar þar sem flötaleiðin verður afmörkuð með greinigeðum hætti, t.d. stölgurindum sem koma í veg fyrir að hægt sé að stífa vörum í flötaleiðinni. Húrdi frá verslun og lajar skulu binnar neyðarönnur. Rannsóknir á aðalinnangangi verslunar skal binn varasafmagn.

Hin skal lengd brunavíðvörunarkerfi og opnest við brunahólf og streumrof á opnungartrúma.

Brunavíðvörunarkerfi: Viðurkennt brunavíðvörunarkerfi skal vera í verslunarhluta skv. íST EN 54 og reglum Mannviðjafnunar. Kerfið skal lengt viðurkennti vaðstöð. Stjórnstöð sé eitt yfirvald mynd skal staðsett við aðalinnangang verslunarinnar og tekið er á milli sé samþengt öðrum brunavíðvörunarkerfum í húsinu.

Loftraestakerfi: Loftraestakerfi skulu vera skv. DS428. Þannig skal gengið frá loftraestakerfum að þau rýri ekki brunahólfun byggingarinnar og stuðli ekki.

af reyfishróðulu við bruna. Loftraestakerfi skal slökkt á sér við það frá brunavíðvörunarkerfi.


Reyklosun: Reyklosun er almennt um þrúggja og húrd.

Slökkvitæki og slökkvitæki: Slökkvitæki skv. íST EN 671 eru sett upp í verslunarhluta þannig að brunastöngur má út í öll horn.

Slökkvitæki skv. íST EN 3 skulu m.a. staðsett við brunastöngur en auk þess vera í vörumóttaku starfsfélís og í kjúklingaflöð. Hérmarkilfarlagið í næsta slökkvitæki má hvergi vera meira en 25 m. Slökkvitæki skulu sett upp af viðurkenndum aðila. Staðsetning brunastöngar og slökkvitæki skal merkt með til þess gerðum skiltum af hælifétri stærð meðad við skjónarfétt.

Út og neyðarlýsing: Út- og neyðarlýsing er sett upp í öllu húsinu skv. byggingarræglugerð, íST EN 1338, íST EN 50120g, öðrum ségðum staðlum. Reikna skal með a.m.k. 1 lux á flötaleiðum en 0,5 lux í stærri rýmum (60 m²) svo sem í verslun og lajar. Neyðarlýsing, minnst 15 lux, verður í teikningunni. Lýsing þarf að vera utanhúss við útlitir flötaleiða.

Aðkoma slökkvitæki og slökkvitækt. Aðkoma er víðast hvar góð nema helst við norðurgaffi hússins. Eftirrit og viðhald brunavarnarkerfa þjónustustöðingur skal gerður um eðfírlir og viðhald á brunavarnarkerfum hússins (brunavíðvörunarkerfi samt jafnárhúsnæði, brunavarnarstöð, loftraestakerfi, handverkam slökkvitæki, út- og neyðarlýsing, vararaöfnagn ronnihúrd). Sett skal upp eigið eftirlitakerfi brunayama fyrir verslunarhluta Hvaleyrarbraut 3.

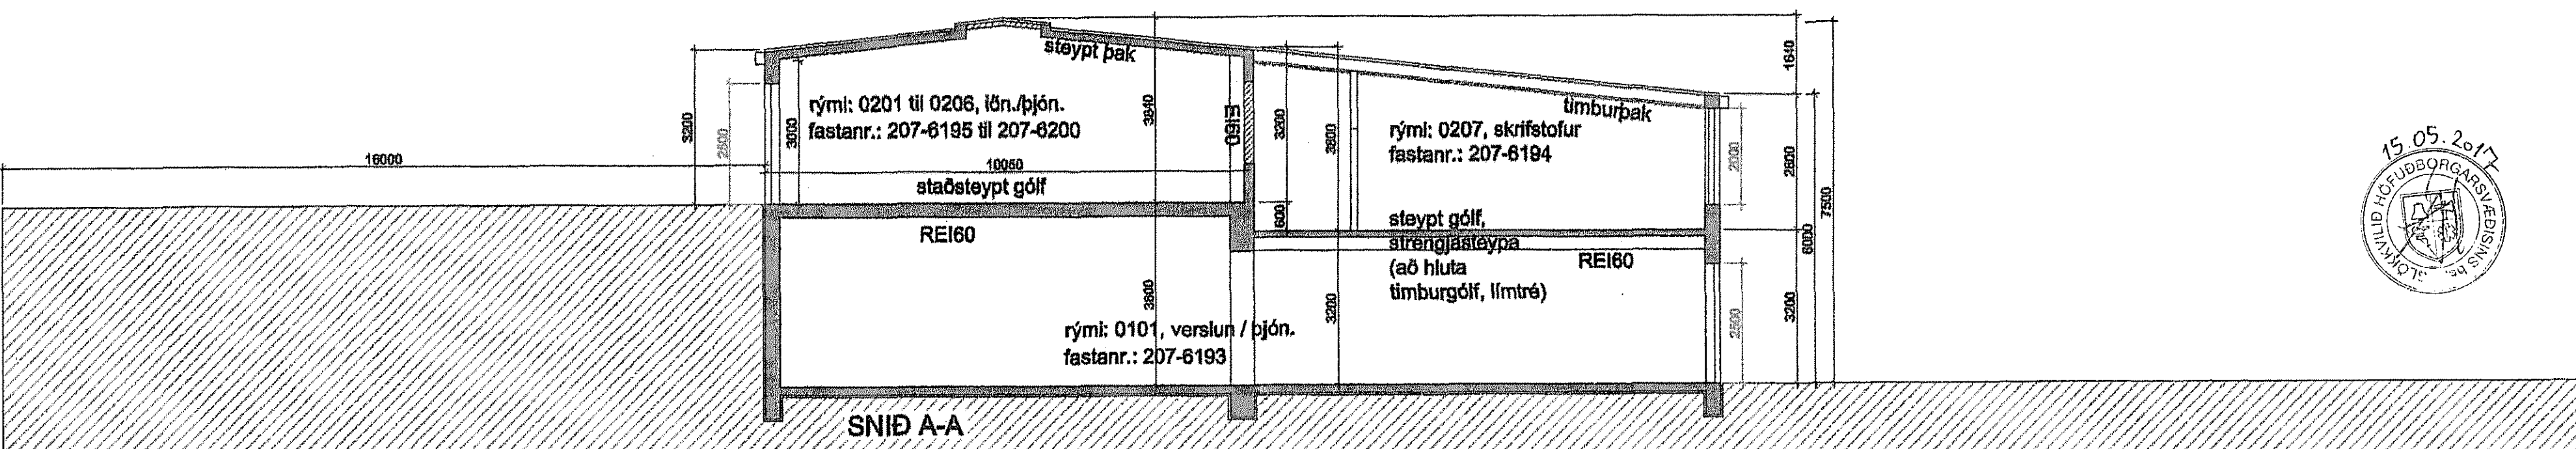

Siunna Adalsteinsson, HVALEYRARBRAUT 3, HAFN. BL-03

Upprunalegar teikningar gerði Jón Bergsson, verkfræðingur, í maí 1982. Það var viðbygging við 1.h. hús frá 1948. Verkfræðistofan Hnit gerði upprætti af húsinu öllu samþ. í byggingarnefnd Hafnarjarðar 1.9.1978. Þorsteinn Friðbjörnsson, teiknistofunni Torgið, gerði upprætti af húsinu 28.06.2000, samþ. af byggingarfulltrúanum í Hafnarfirði 22. des. 2000.

Fyrirgildandi upprætti BL01-BL05 dags. 18.08.2017 sem eru gerðir vegna nýrrar eignaskiptafrýðingar teiknaði Sigurbór Adalsteinsson, arkitekt, með hlífðun af fyrri gögnum og nýjum athugunum á veltvangi. Færðar voru inn áorðnar breytingar á húsi og lóð (Nýr lóðarhlagsmörkingur frá 1995), rými- og fastanúmer sett á teikningar í samræmi við eignareiningar hússins og samneiningu tvöggja matshluta í einn, Mhl 01.

Logo of the architect firm and contact information for Sigurbór Adalsteinsson FAI.