



Hafnarfjarðarbær
 Innk: 4518
 Málsnr: 1802-124
 Erélat: 5211

Sambykkt þann
 08. mars 2017


Byggingarritið *Byggingarritið*

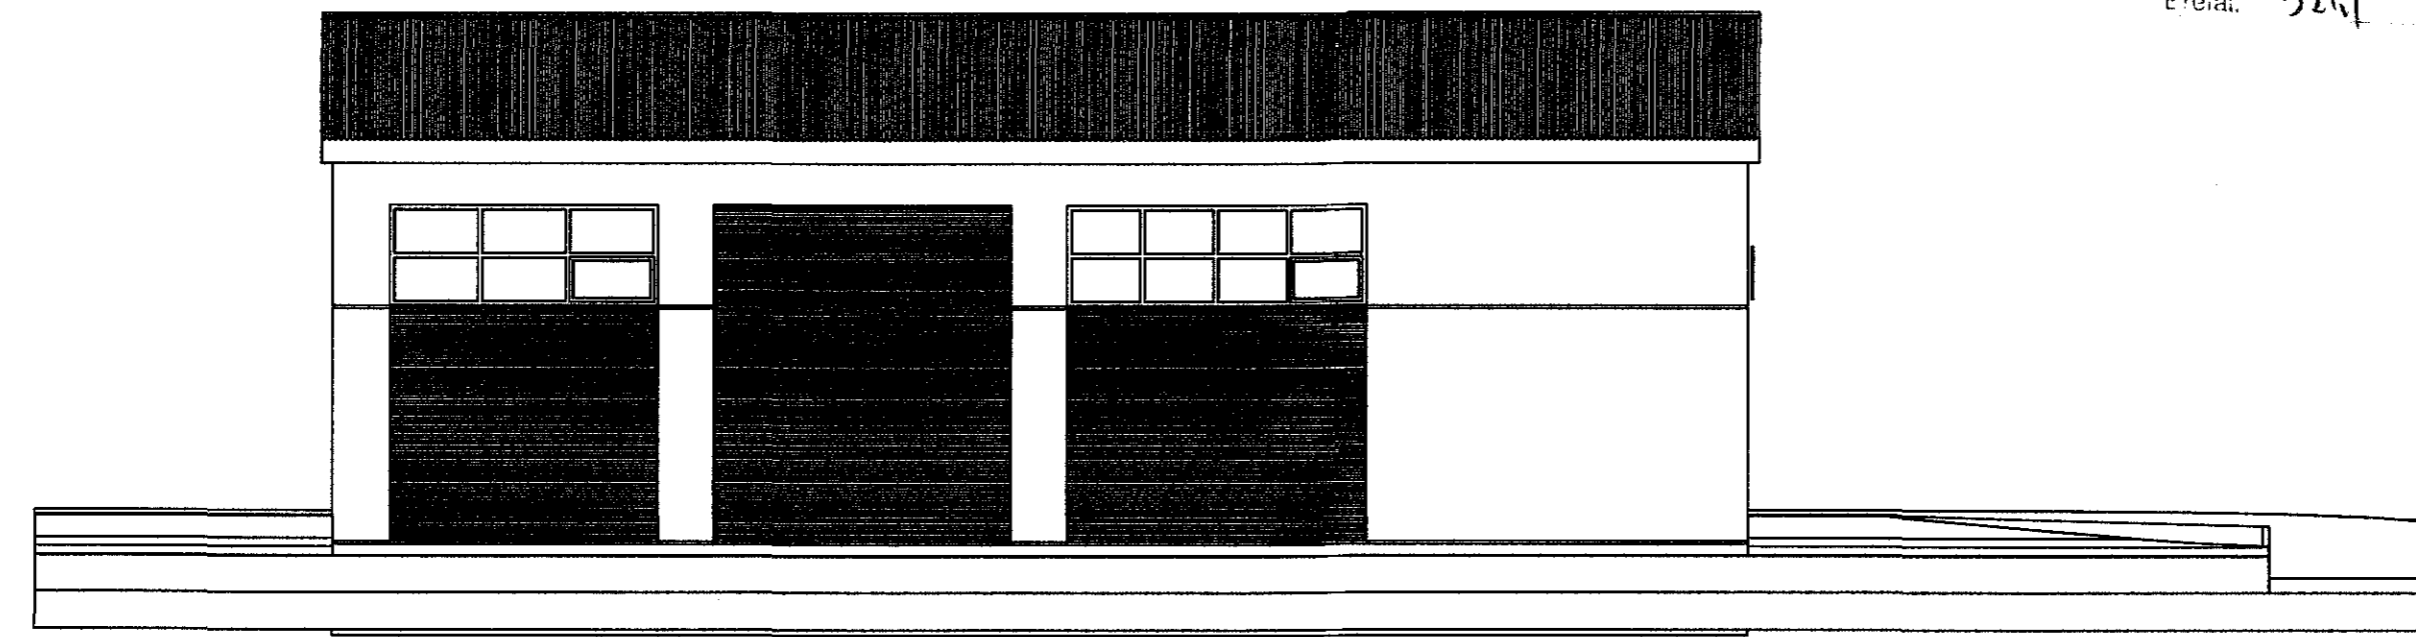


Útlit norð-vestur (1 : 100)

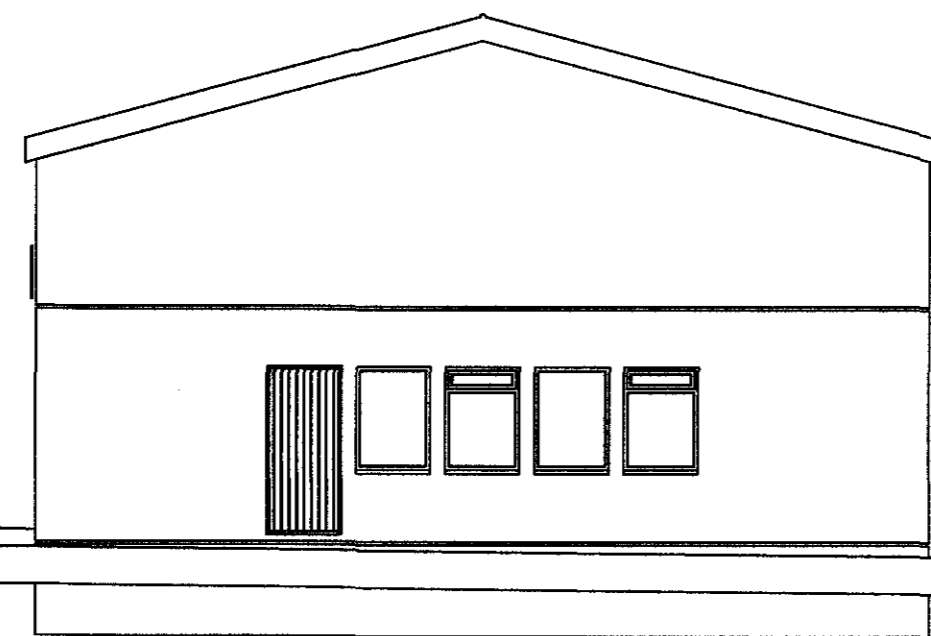

Útlit norð-austur (1 : 100)

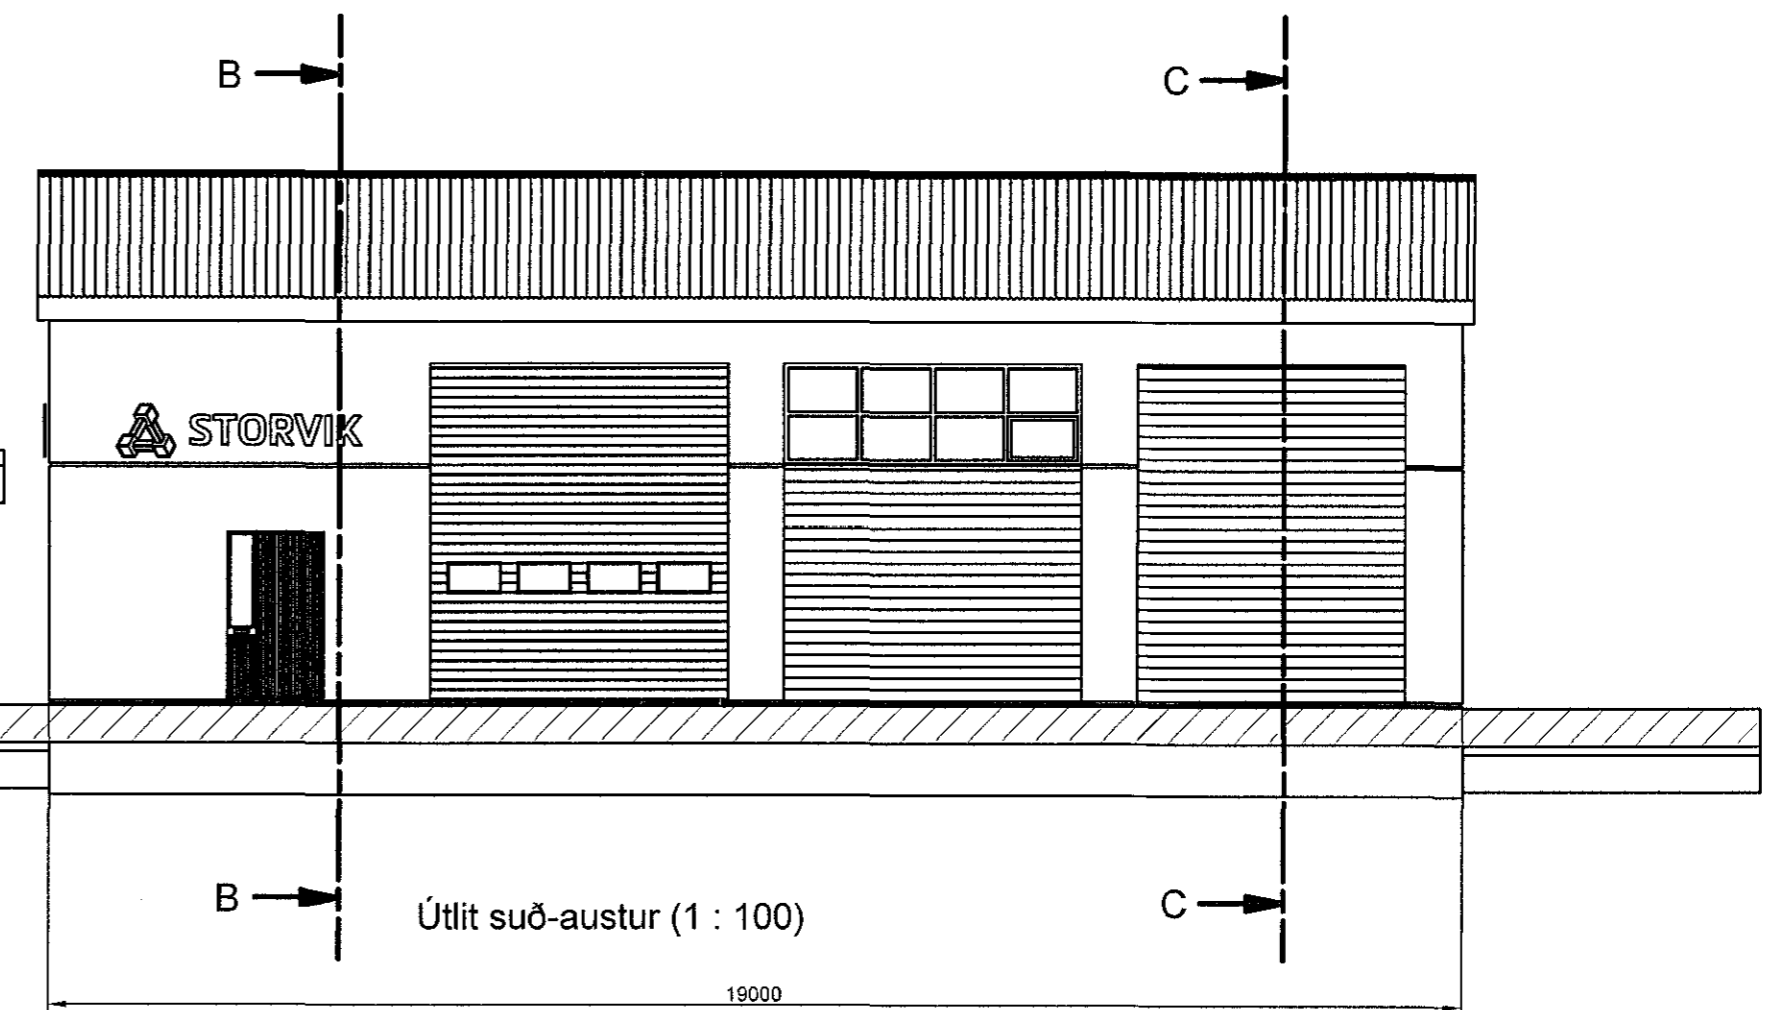

Útlit suð-austur (1 : 100)

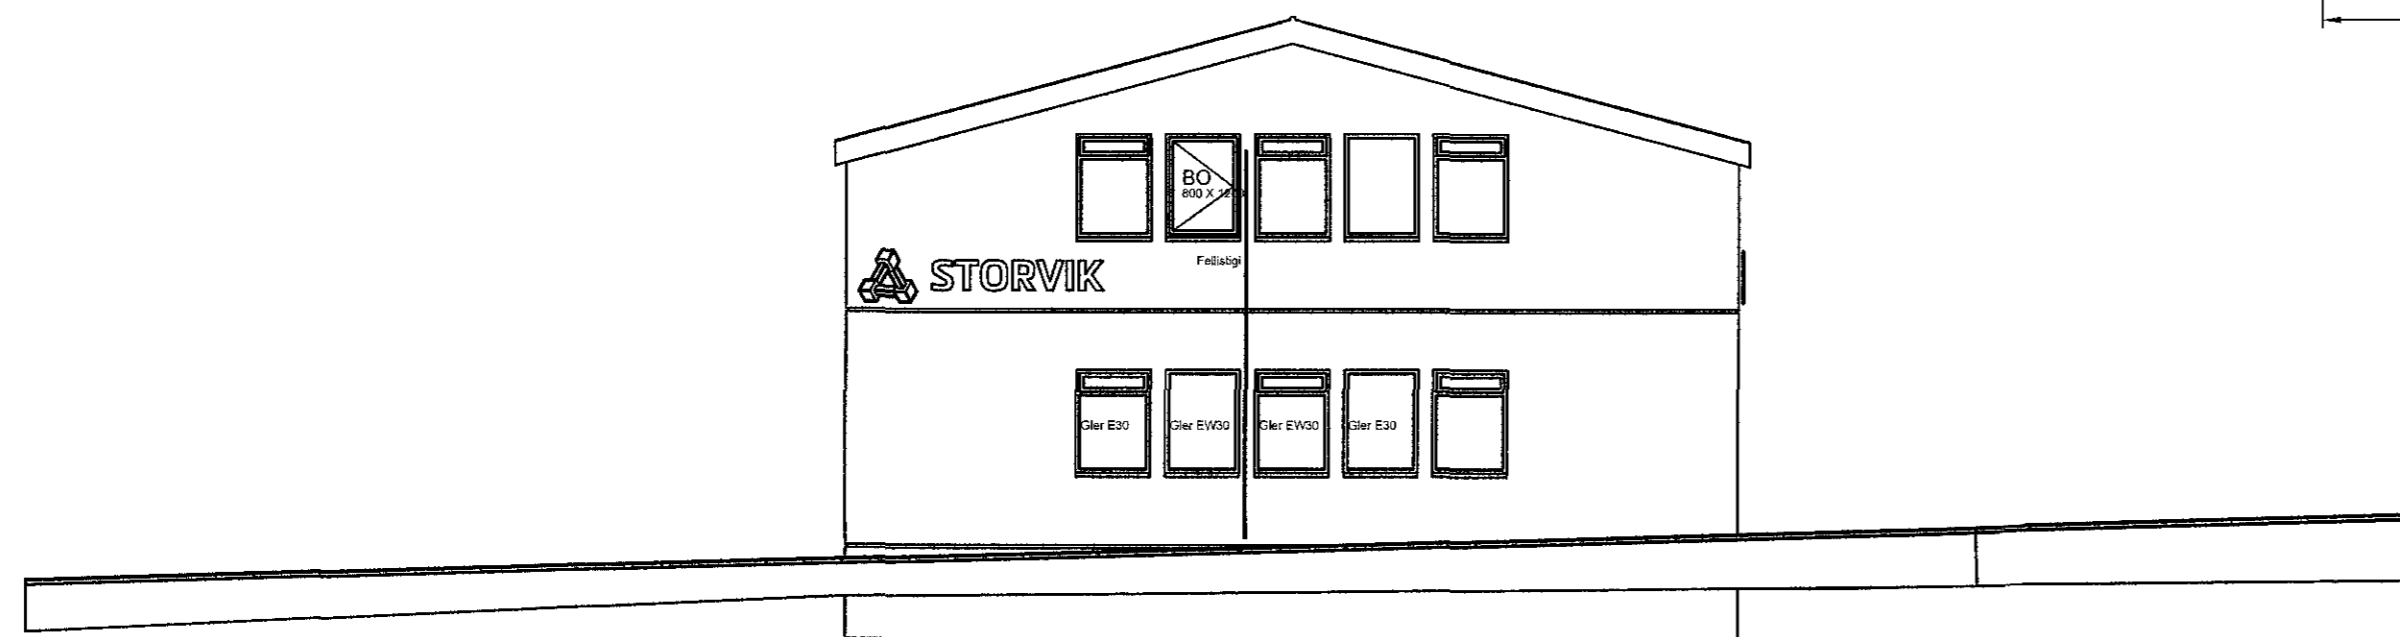

Útlit suð-vestur (1 : 100)



ARKAMON

Kvísíartungu 4, 270 Mostellsbæ
 arkamon@simnet.is
 GSM:892-0400

Utg.	Dags.	Lýsing	Nafn

VALGEIR BERG STEINDÓRSSON kt. 250464-2319

EYRARTRÖÐ 18 breytingar
 Útlit

Mkv. 1:100

HANNAÐ HELGI M./VALGEIR B.	FEB. 2017	TEIKN. A-02
TEIKNAÐ HELGI M./VALGEIR B.	SAMP.	<i>Valgeir Berg</i>