




| Skráningartala: Kvistavellir 10 Landnúmer: 204375 Matshlutanúmer: 01 | | | | | Skrásetjari: Þórarinn Malmquist Kennitala: 031071-5269 Útgáfa: 4.01t Dags: 23.6.2016 | | | | | | | | | | | | |
|--|--------------|-------------------|-------------------|-------------------|---|----------|----------|-------|------------|---------------------|------------|--------------|----------------|-----------|-------------------|-----------------------|---------------|
| Uppskipting og lýsing | | | | | Stærðir | | | | | | | | | | | | |
| D0 | D1 | D2 | D3 | D4 | D5 | D5M | D6 | D7 | D8 | D9 | D10a | D10b | D11 | D12 | D16 | Rekental | D17 |
| Lokun | Rými hæð-röð | Notkun texti | Höfuð-flokkun | Eignar-hald | Botnfl. m² | Mífl. m² | Sígar m² | Op m² | Brúðfl. m² | Brúðfl. m² sh < 1,8 | Salarhæð m | Salarhæð max | Brúðfl. rúm m² | Netfl. m² | Birt flatarmál m² | Rekental skiptarúm m² | Skipta-rúm m² |
| | | Matshluti | | | 144,9 | 0,0 | 0,0 | 0,0 | 144,9 | 0,0 | | | | 555,2 | 122,8 | 144,9 | 445,110 |
| | | Botn | | | | | | | | | | | | 29,0 | | | |
| | 01 | 1. hæð | | | 144,9 | 0,0 | 0,0 | 0,0 | 144,9 | 0,0 | | | | 526,2 | 122,8 | 144,9 | |
| A | 0101 | Íbúð | N | 0101 | 113,9 | | | | 113,9 | | 3,18 | 4,33 | 427,6 | 95,8 | 113,9 | 3,75 | 359,250 |
| A | 0102 | Bílskúr / Geymsla | B | 0102 | 31,0 | | | | 31,0 | | 3,18 | 3,18 | 98,6 | 27,0 | 31,0 | 3,18 | 85,860 |
| C | 0103 | Pallur | U | 0101 | 22,7 | | | | 22,7 | | | | | 22,7 | | | |
| Athugasemdir | | | | | Bílskúr 0102 er í eignahaldi 0101. | | | | | | | | | | | | |
| Sameignir summa | | | | | | | | | | | | | | | | | |
| Eignarhald | | | | | | | | | | | | | | | | | |
| | Eignar-hald | Notkun texti | Birt flatarmál m² | Skipta Séreign m² | á m m á í Séreign og sameign m² | | | | | | | | | | | | |
| | 0101 | Íbúð | 113,9 | 359,250 | 359,250 | | | | | | | | | | | | |
| | 0102 | Bílskúr / Geymsla | 31,0 | 85,860 | 85,860 | | | | | | | | | | | | |
| | Alls | | 144,9 | 445,110 | 445,110 | | | | | | | | | | | | |

| Skráningartala: Kvistavellir 12 Landnúmer: 204377 Matshlutanúmer: 01 | | | | | Skrásetjari: Þórarinn Malmquist Kennitala: 031071-5269 Útgáfa: 4.01t Dags: 23.6.2016 | | | | | | | | | | | | |
|--|--------------|-------------------|-------------------|-------------------|---|----------|----------|-------|------------|---------------------|------------|--------------|----------------|-----------|-------------------|-----------------------|---------------|
| Uppskipting og lýsing | | | | | Stærðir | | | | | | | | | | | | |
| D0 | D1 | D2 | D3 | D4 | D5 | D5M | D6 | D7 | D8 | D9 | D10a | D10b | D11 | D12 | D16 | Rekental | D17 |
| Lokun | Rými hæð-röð | Notkun texti | Höfuð-flokkun | Eignar-hald | Botnfl. m² | Mífl. m² | Sígar m² | Op m² | Brúðfl. m² | Brúðfl. m² sh < 1,8 | Salarhæð m | Salarhæð max | Brúðfl. rúm m² | Netfl. m² | Birt flatarmál m² | Rekental skiptarúm m² | Skipta-rúm m² |
| | | Matshluti | | | 144,9 | 0,0 | 0,0 | 0,0 | 144,9 | 0,0 | | | | 555,2 | 124,4 | 144,9 | 451,110 |
| | | Botn | | | | | | | | | | | | 29,0 | | | |
| | 01 | 1. hæð | | | 144,9 | 0,0 | 0,0 | 0,0 | 144,9 | 0,0 | | | | 526,2 | 124,4 | 144,9 | |
| A | 0101 | Íbúð | N | 0101 | 113,9 | | | | 113,9 | | 3,18 | 4,33 | 427,6 | 97,4 | 113,9 | 3,75 | 365,250 |
| A | 0102 | Bílskúr / Geymsla | B | 0102 | 31,0 | | | | 31,0 | | 3,18 | 3,18 | 98,6 | 27,0 | 31,0 | 3,18 | 85,860 |
| C | 0103 | Pallur | U | 0101 | 22,4 | | | | 22,4 | | | | | 22,4 | | | |
| Athugasemdir | | | | | Bílskúr 0102 er í eignahaldi 0101. | | | | | | | | | | | | |
| Sameignir summa | | | | | | | | | | | | | | | | | |
| Eignarhald | | | | | | | | | | | | | | | | | |
| | Eignar-hald | Notkun texti | Birt flatarmál m² | Skipta Séreign m² | á m m á í Séreign og sameign m² | | | | | | | | | | | | |
| | 0101 | Íbúð | 113,9 | 365,250 | 365,250 | | | | | | | | | | | | |
| | 0102 | Bílskúr / Geymsla | 31,0 | 85,860 | 85,860 | | | | | | | | | | | | |
| | Alls | | 144,9 | 451,110 | 451,110 | | | | | | | | | | | | |

| Skráningartala: Kvistavellir 14 Landnúmer: 204379 Matshlutanúmer: 01 | | | | | Skrásetjari: Þórarinn Malmquist Kennitala: 031071-5269 Útgáfa: 4.01t Dags: 23.6.2016 | | | | | | | | | | | | |
|--|--------------|-------------------|-------------------|-------------------|---|----------|----------|-------|------------|---------------------|------------|--------------|----------------|-----------|-------------------|-----------------------|---------------|
| Uppskipting og lýsing | | | | | Stærðir | | | | | | | | | | | | |
| D0 | D1 | D2 | D3 | D4 | D5 | D5M | D6 | D7 | D8 | D9 | D10a | D10b | D11 | D12 | D16 | Rekental | D17 |
| Lokun | Rými hæð-röð | Notkun texti | Höfuð-flokkun | Eignar-hald | Botnfl. m² | Mífl. m² | Sígar m² | Op m² | Brúðfl. m² | Brúðfl. m² sh < 1,8 | Salarhæð m | Salarhæð max | Brúðfl. rúm m² | Netfl. m² | Birt flatarmál m² | Rekental skiptarúm m² | Skipta-rúm m² |
| | | Matshluti | | | 144,9 | 0,0 | 0,0 | 0,0 | 144,9 | 0,0 | | | | 555,2 | 124,4 | 144,9 | 451,110 |
| | | Botn | | | | | | | | | | | | 29,0 | | | |
| | 01 | 1. hæð | | | 144,9 | 0,0 | 0,0 | 0,0 | 144,9 | 0,0 | | | | 526,2 | 124,4 | 144,9 | |
| A | 0101 | Íbúð | N | 0101 | 113,9 | | | | 113,9 | | 3,18 | 4,33 | 427,6 | 97,4 | 113,9 | 3,75 | 365,250 |
| A | 0102 | Bílskúr / Geymsla | B | 0102 | 31,0 | | | | 31,0 | | 3,18 | 3,18 | 98,6 | 27,0 | 31,0 | 3,18 | 85,860 |
| C | 0103 | Pallur | U | 0101 | 22,4 | | | | 22,4 | | | | | 22,4 | | | |
| Athugasemdir | | | | | Bílskúr 0102 er í eignahaldi 0101. | | | | | | | | | | | | |
| Sameignir summa | | | | | | | | | | | | | | | | | |
| Eignarhald | | | | | | | | | | | | | | | | | |
| | Eignar-hald | Notkun texti | Birt flatarmál m² | Skipta Séreign m² | á m m á í Séreign og sameign m² | | | | | | | | | | | | |
| | 0101 | Íbúð | 113,9 | 365,250 | 365,250 | | | | | | | | | | | | |
| | 0102 | Bílskúr / Geymsla | 31,0 | 85,860 | 85,860 | | | | | | | | | | | | |
| | Alls | | 144,9 | 451,110 | 451,110 | | | | | | | | | | | | |

| Skráningartala: Kvistavellir 16 Landnúmer: 204381 Matshlutanúmer: 01 | | | | | Skrásetjari: Þórarinn Malmquist Kennitala: 031071-5269 Útgáfa: 4.01t Dags: 23.6.2016 | | | | | | | | | | | | |
|--|--------------|-------------------|-------------------|-------------------|---|----------|----------|-------|------------|---------------------|------------|--------------|----------------|-----------|-------------------|-----------------------|---------------|
| Uppskipting og lýsing | | | | | Stærðir | | | | | | | | | | | | |
| D0 | D1 | D2 | D3 | D4 | D5 | D5M | D6 | D7 | D8 | D9 | D10a | D10b | D11 | D12 | D16 | Rekental | D17 |
| Lokun | Rými hæð-röð | Notkun texti | Höfuð-flokkun | Eignar-hald | Botnfl. m² | Mífl. m² | Sígar m² | Op m² | Brúðfl. m² | Brúðfl. m² sh < 1,8 | Salarhæð m | Salarhæð max | Brúðfl. rúm m² | Netfl. m² | Birt flatarmál m² | Rekental skiptarúm m² | Skipta-rúm m² |
| | | Matshluti | | | 144,9 | 0,0 | 0,0 | 0,0 | 144,9 | 0,0 | | | | 555,2 | 122,8 | 144,9 | 445,110 |
| | | Botn | | | | | | | | | | | | 29,0 | | | |
| | 01 | 1. hæð | | | 144,9 | 0,0 | 0,0 | 0,0 | 144,9 | 0,0 | | | | 526,2 | 122,8 | 144,9 | |
| A | 0101 | Íbúð | N | 0101 | 113,9 | | | | 113,9 | | 3,18 | 4,33 | 427,6 | 95,8 | 113,9 | 3,75 | 359,250 |
| A | 0102 | Bílskúr / Geymsla | B | 0102 | 31,0 | | | | 31,0 | | 3,18 | 3,18 | 98,6 | 27,0 | 31,0 | 3,18 | 85,860 |
| C | 0103 | Pallur | U | 0101 | 22,7 | | | | 22,7 | | | | | 22,7 | | | |
| Athugasemdir | | | | | Bílskúr 0102 er í eignahaldi 0101. | | | | | | | | | | | | |
| Sameignir summa | | | | | | | | | | | | | | | | | |
| Eignarhald | | | | | | | | | | | | | | | | | |
| | Eignar-hald | Notkun texti | Birt flatarmál m² | Skipta Séreign m² | á m m á í Séreign og sameign m² | | | | | | | | | | | | |
| | 0101 | Íbúð | 113,9 | 359,250 | 359,250 | | | | | | | | | | | | |
| | 0102 | Bílskúr / Geymsla | 31,0 | 85,860 | 85,860 | | | | | | | | | | | | |
| | Alls | | 144,9 | 445,110 | 445,110 | | | | | | | | | | | | |

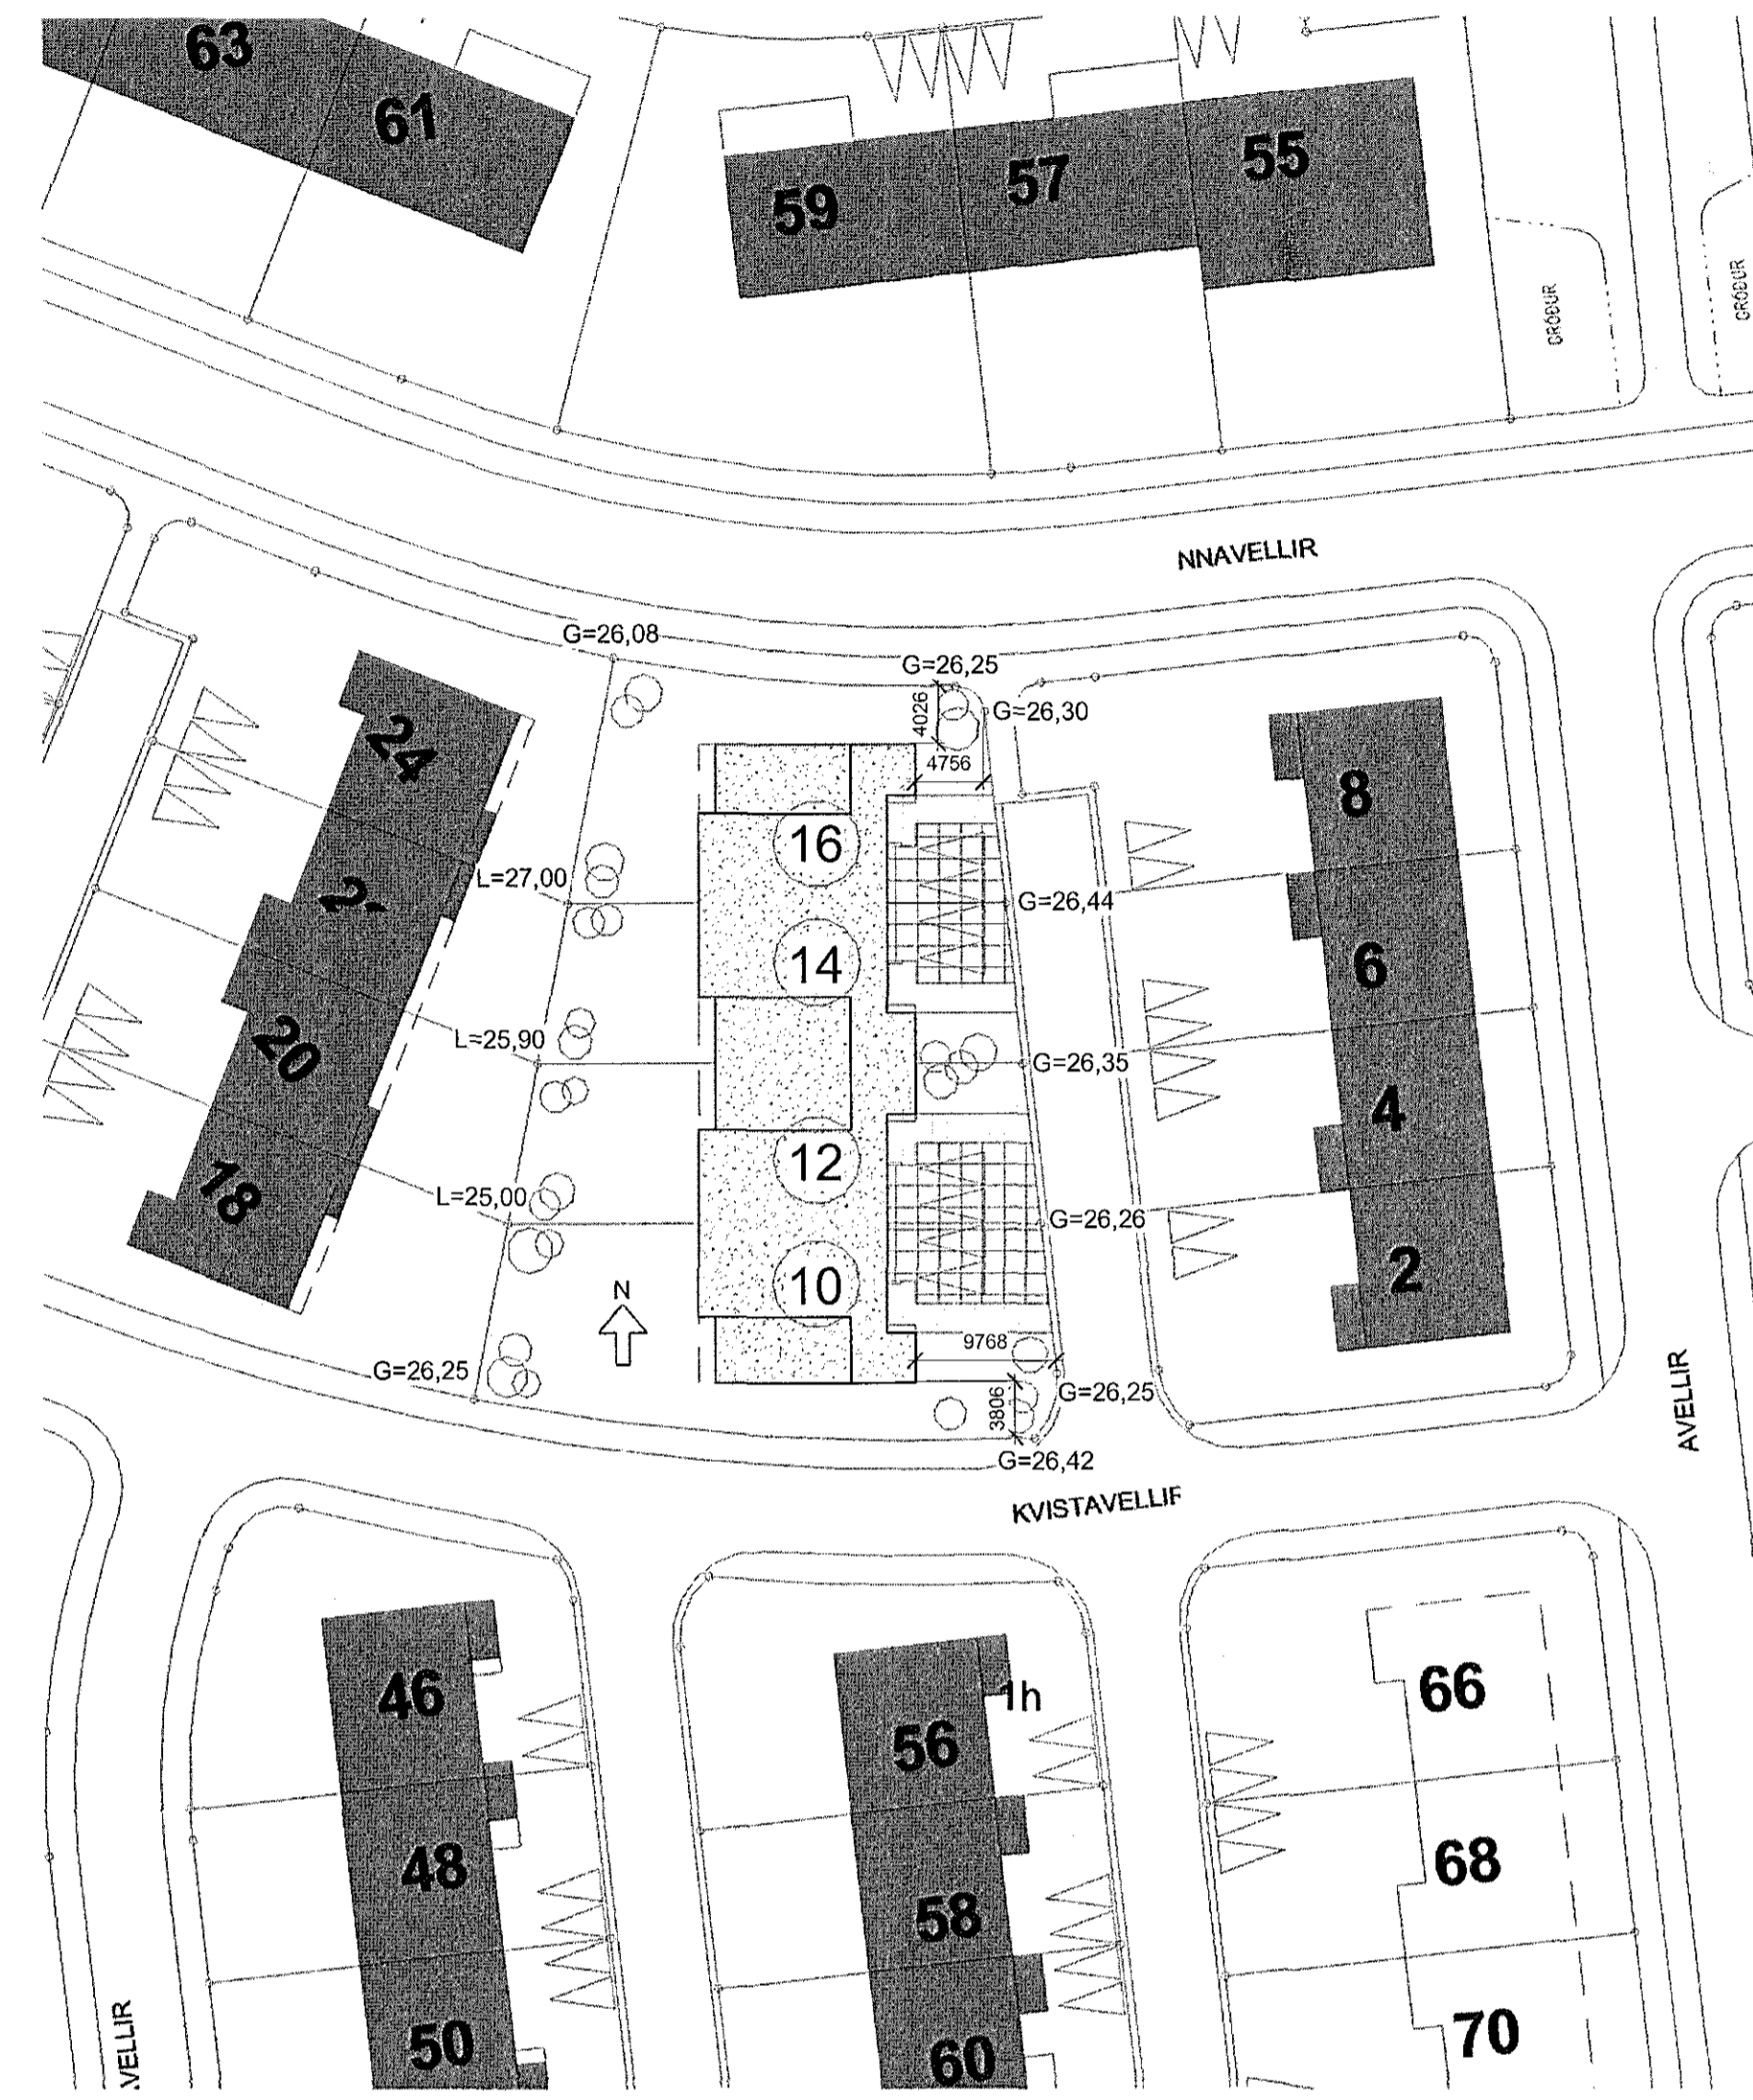

Afstöðumynd/Lóð
1 : 500

Öll mál eru í mm. Mælið ekki af teikningum. Öll mál afhjúgt á staðnum. Ósamræmi í teikningum og valfærðum skjal tilfyrir arkitektum strax.

| | | |
|------------|--|---------------|
| 5 29.03.17 | Kvæð um aðgang að lóðum tekó lá | DM |
| 4 30.06.16 | Kvæð um aðgang að lóðum tekó inn | DM/OGS |
| 3 23.06.16 | Uppfærsla eftir athugasemdir byggingarfullna | DM/OGS |
| 2 08.06.16 | Uppfærsla eftir athugasemdir byggingarfullna | DM/OGS |
| 1 24.05.16 | Fyrsta útgáfa | DM/OGS |
| BR. | DAGS. BREVING. | REKNA. TEIKN. |

TENDRA ehf

Laugarvegur 168, 105 Reykjavík, www.tendra.is

Þórarinn Malmquist Arkitekt FAÍ kt: 031071-5269
Ólga Guðrún Sigfusdóttir Arkitekt FAÍ kt: 110269-4399

KVISTAVELLIR 10-16
HANNAD / TEKNA: DM/OGS
YFIRFARID: DM
ADALUPPDRETTIR
SAMBÝKKT: S. Malmquist
ABSTODUMYND - SKRANINGART.
KT: 06.07.15.263

MKV: 1 : 500
BLADST.: A1
Reykjavík: 29.03.2017
UTLIFA
1613 301 5