




Austur
1 : 100

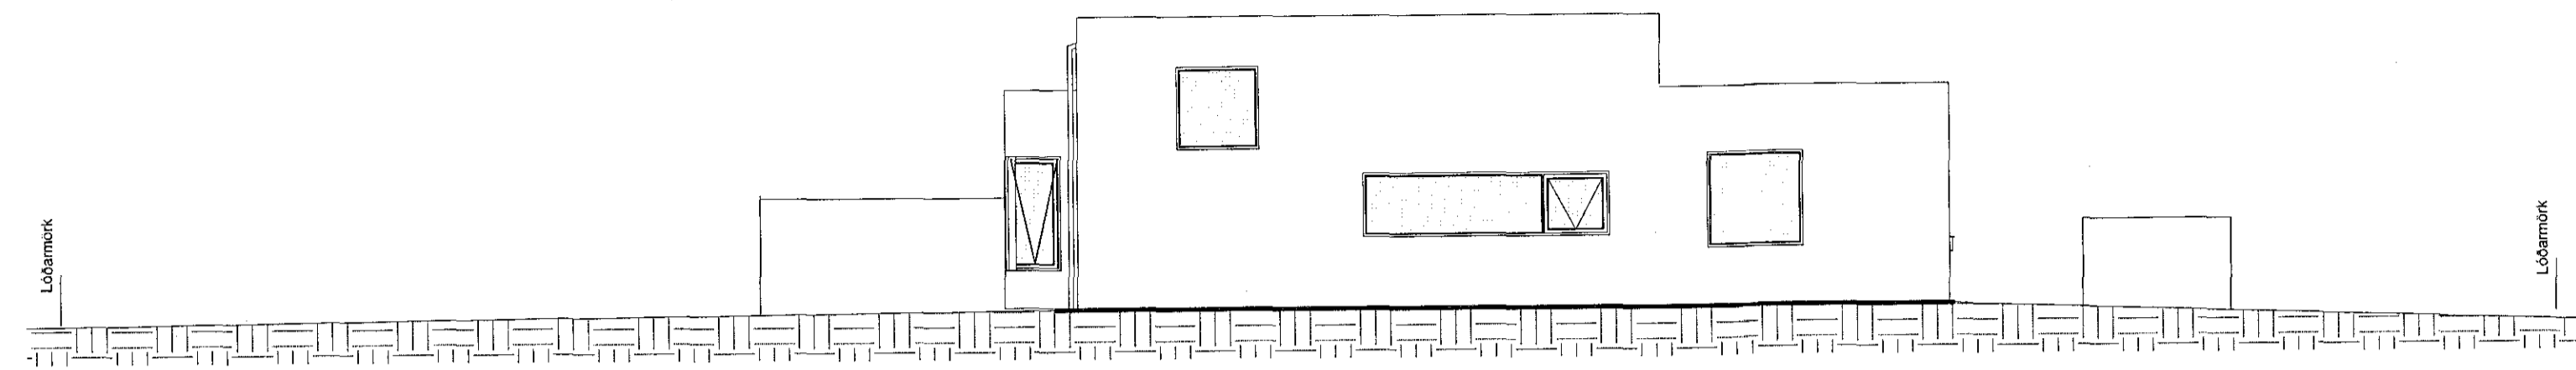


Norður
1 : 100

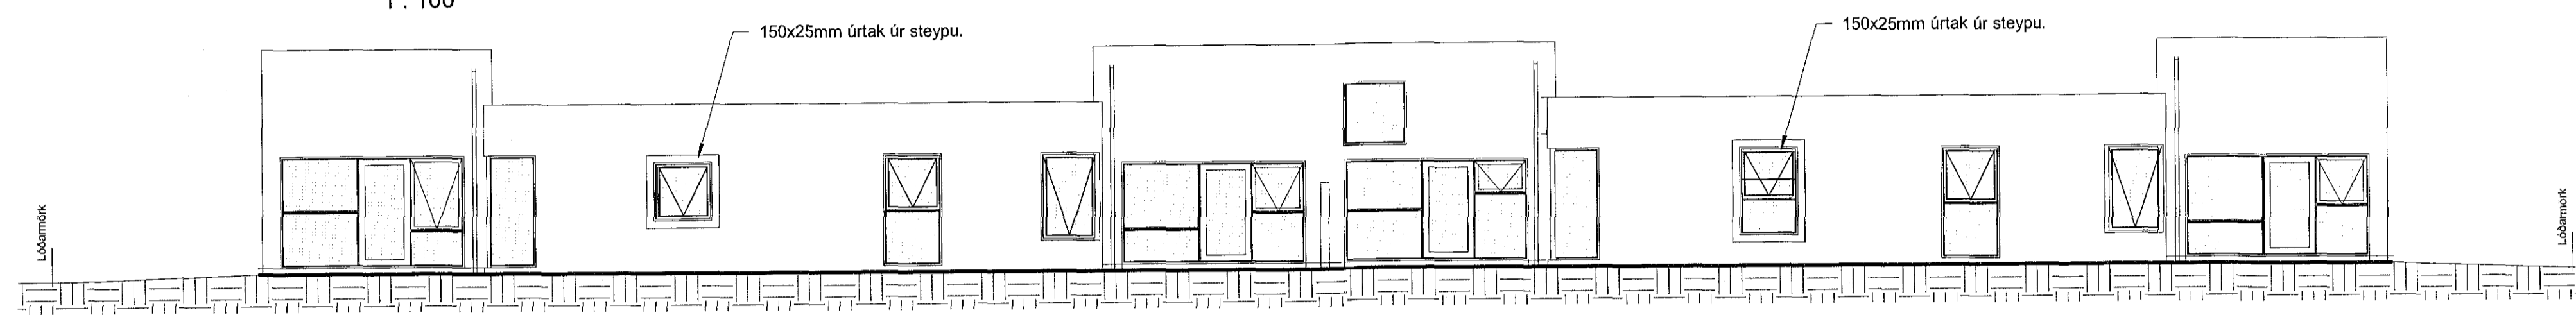


Vestur
1 : 100

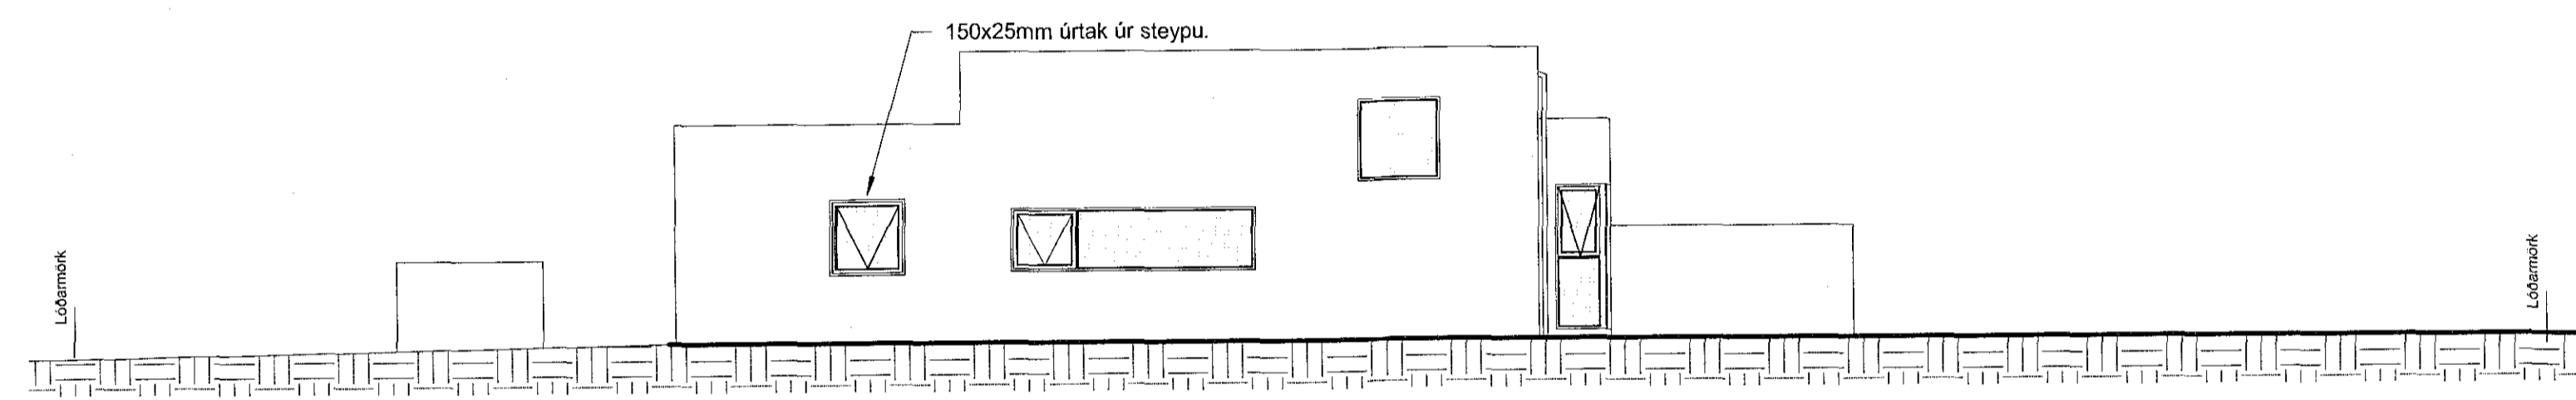


Suður
1 : 100

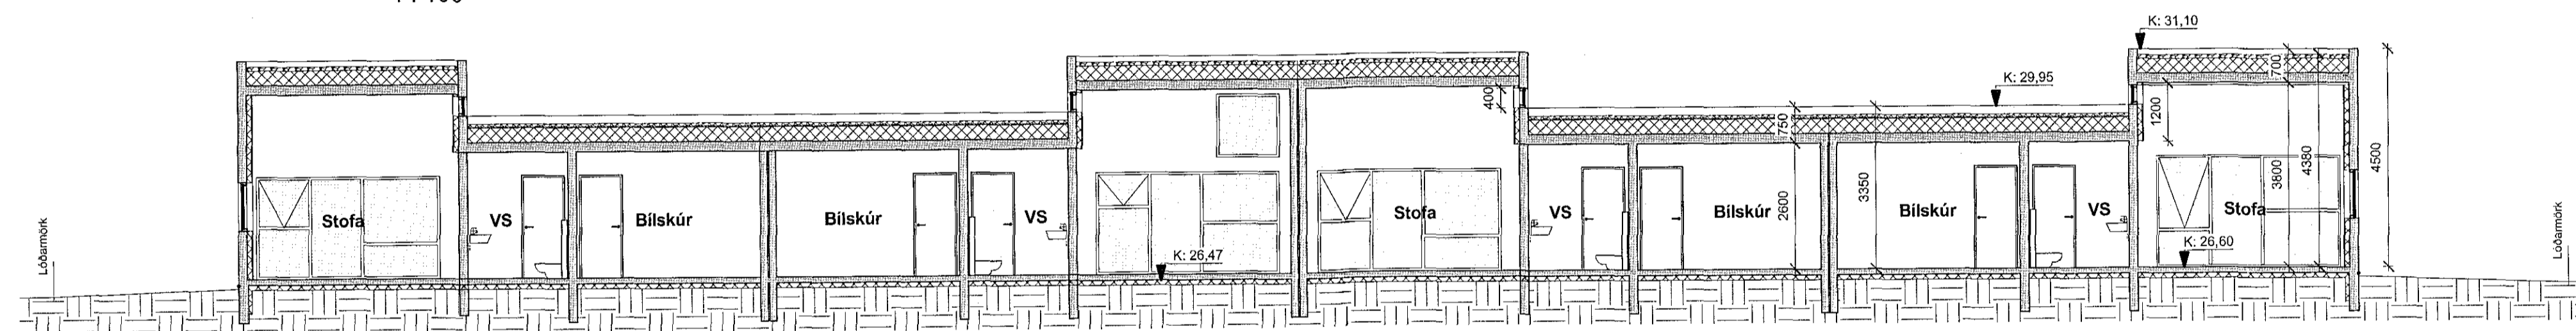

Snið AA
1 : 100

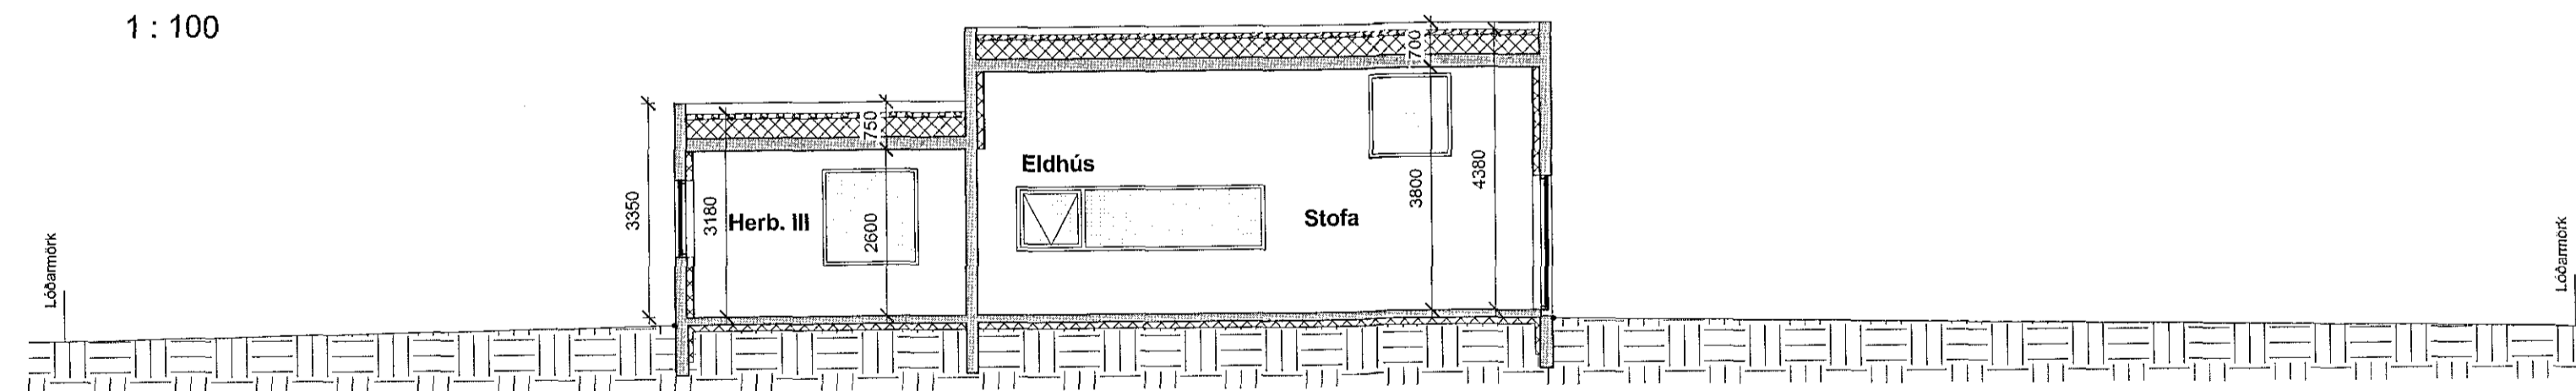

Snið BB
1 : 100

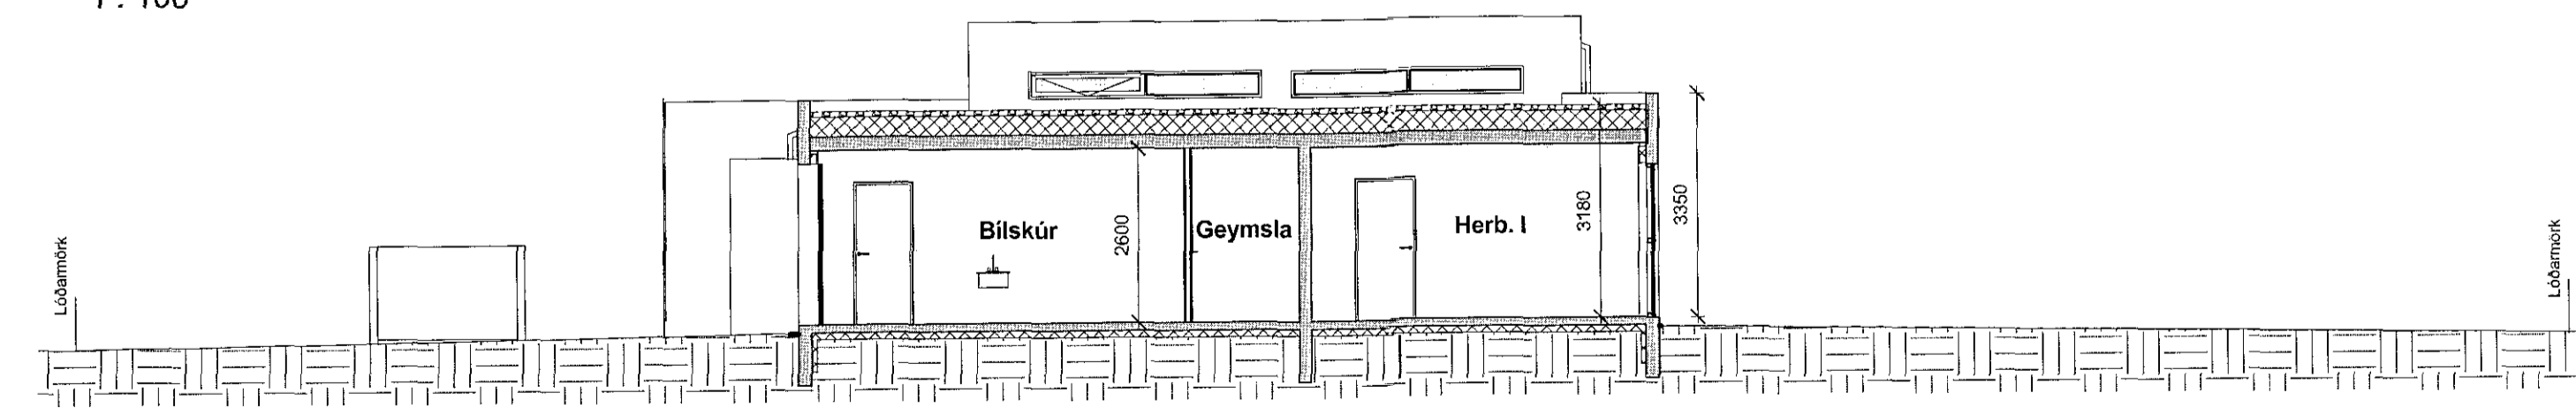

Snið CC
1 : 100

Öll mál eru í mm. Málótt er ekki af teikningum. Öll mál stíguð á staðnum. Ósamræmi í teikningum og vafasáttól skal tilkynna arkitektum strax.

5. 29.03.17	Kvæð um aðgerir og tölum skýla	EM
4. 30.06.16	Kvæð um aðgerir og tölum sett ein	EM/OGS
3. 23.06.16	Uppfærsla eftir afgangsmótt byggingarklefa	EM/OGS
2. 08.06.16	Uppfærsla eftir afgangsmótt byggingarklefa	EM/OGS
1. 24.05.16	Frsta útgáfa	EM/OGS
BL	LAGS	BREYTING
		REKJA
		TEKJA
TENDRA ehf		
Laugarvegur 168, 105 Reykjavík, www.tendra.is		
Þórarinn Malmquist Arkitekt FAÍ		Kr. 031071-5209
Ólga Guðrún Sigfusdóttir Arkitekt FAÍ		Kr. 110289-4399
KVISTAVELLIR 10-16		HANNAÐ / TEKN.: EM/OGS
ADALUPPDRAÆTTIR		YFIRFARID.: EM
ÚTLIT OG SNIÐ		SAMÞYKKT.: <i>[Signature]</i>
		KT.: <i>[Signature]</i>
MKV.: 1:100	BLAÐST.: A1	Reykjavík: 29.03.2017
1613	303	ÚTGAFA 5