


Norð - Austur
1 = 100 mm

Viðbygging

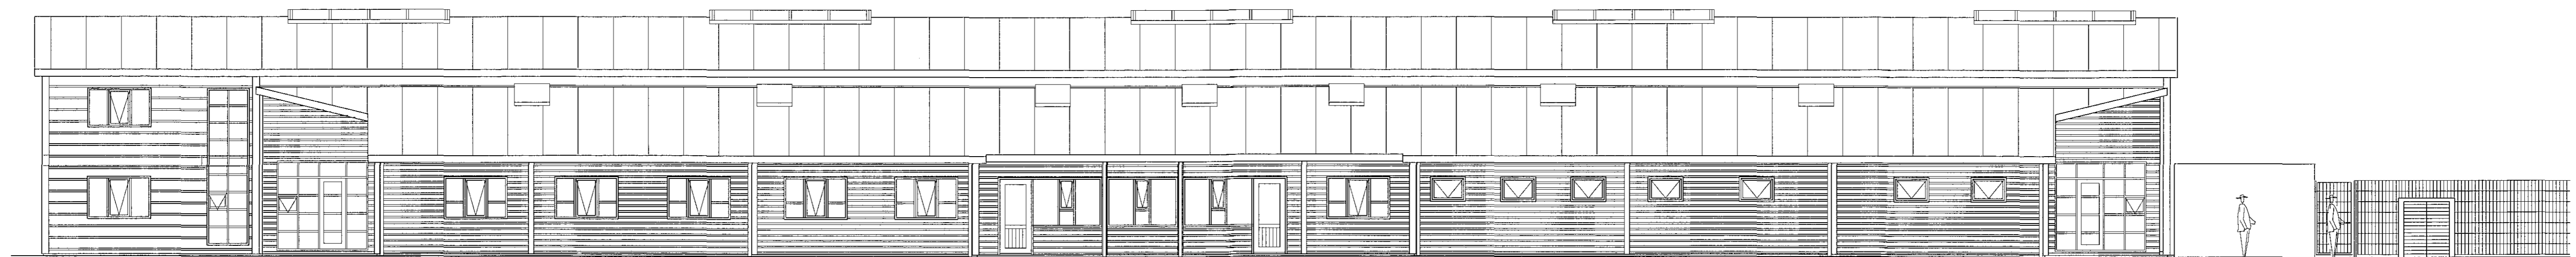


Viðbygging

Suð - Vestur
1 = 100 mm

Skráningartafla: Hringhella 9, Hafnarfirði. Landsnúmer: 188812				Skráningartafli: Pétur Vilberg Guðnason Kennitala: 051163-2739																
Matslutunúmer: 01				Útgáfa: 4.01E Daga: 18/05/2017																
Uppskipting og lýsing				Stærðir																
D0	D1	D2	D3	D4	D5	D5M	D6	D7	D8	D9	D10a	D10b	D11	D12	D16	D17				
Lokun	Rými háð-có	Notkun texti	Höfuð- notkun	Eignar- háld	Brúttuflokkur m ²	Milflokur m ²	Stígar m ²	Op m ²	Brúttuflokkur m ²	Brúttuflokkur sík < 1,8	Salaáæð m ²	Salaáæð max	Brúttu rúmmál m ³	Nettuflokkur m ²	Birtiflokkur m ²	Rekstrata skiptarúmmál m ²	Skipta- rúmmál m ³			
Matshlutur					1,459.1	404.1	18.7	12.5	1,850.7	0.0				7,538.8	1,762.1	1,850.7		6,618.590		
Botn																		273.6		
1. hæð					1,367.8	404.1	18.7	5.9	1,766.0	0.0	2.80	4.75	6,968.9	1,687.6	1,766.0					
A	0101	Skrifstofur	N	0101	595.5		3.9	595.5					2,142.0	539.7	595.5	3.19	1,721.643			
A	0102	Verkstæði	N	0101	129.5		3.7	129.5		5.25	6.84	941.5	129.6	129.5	7.00	907.200				
A	0103	Verkstæði	N	0101	182.6		3.7	182.6		5.25	6.84	1,103.7	177.0	182.6	6.04	1,069.980				
A	0104	Verkstæði	N	0101	182.6		3.7	182.6		5.25	6.84	1,103.7	177.0	182.6	6.04	1,069.980				
A	0105	Verkstæði	N	0101	156.7		3.7	156.7		5.25	6.84	1,084.6	150.9	156.7	6.92	1,044.228				
A	0106	Verkstæði	N	0101	54.2			54.2		3.25	3.25	176.2	51.8	54.2	3.25	168.350				
A	0107	Geymsla	N	0101	66.7			66.7		5.25	6.84	417.3	63.4	66.7	6.26	356.884				
A	0108	Milliloftgeymsla	N	0101		90.3		90.3		2.00	3.59		90.3							
A	0109	Milliloftgeymsla	N	0101		88.5		88.5		2.00	3.59		88.5							
A	0110	Milliloftgeymsla	N	0101		85.1		85.1		2.9	82.2		82.2							
A	0111	Milliloftgeymsla	N	0101		116.1		116.1		3.0	113.1		113.1							
A	0112	Milliloftgeymsla	N	0101		24.1		24.1		3.30	3.94		24.1							
2. hæð					91.3	0.0	0.0	6.6	84.7	0.0			296.3	74.5	84.7					
A	0201	Skrifstofur	N	0101	91.3			91.3		6.6	84.7			296.3	74.5	84.7	3.25	242.125		
Atugasemdir																				
Sameignir summa																				
Eignarháld																				
	Eignar- háld	Notkun texti	Birtiflokkur m ²	Skiptarúmmál Séðign m ³	Séðign m ²	Séðign m ²														
	0101	Skrifstofur	1,850.7	6,618.590	6,618.590															
	Allis		1,850.7	6,618.590	6,618.590															




Afmörkun rýma

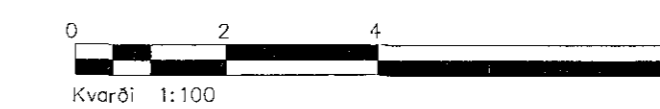

V:\Hringhella 9\Teikningar 2017\Grunnmynd 001,002,003.dwg

Teikning er byggð á eldri teikningu nr.102 frá 10.10.2014 frá Strendingi

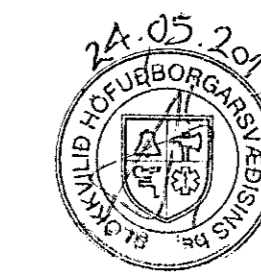

B	Skráningartafli leiðrétt	JMK	24.05.17
A	Verkteikning	JMK	09.05.17
Útg	Breytingar	Höfundur	Daga
Verkteikning			

Hringhella 9, Hafnarfirði

Strendingur ehf.
Verkfræðingafélag
Fjarbergata 19-15 - 202 Hafnarfjarður
Sími 585 5640

Aðalteikning - Viðbygging		Útlit og skráningartafli	
Daga	09.05.2017	Teikn / Höfundur	JW/AS
Mekur	1:100	Númer teikningar	002
		Bláskrá	A1