



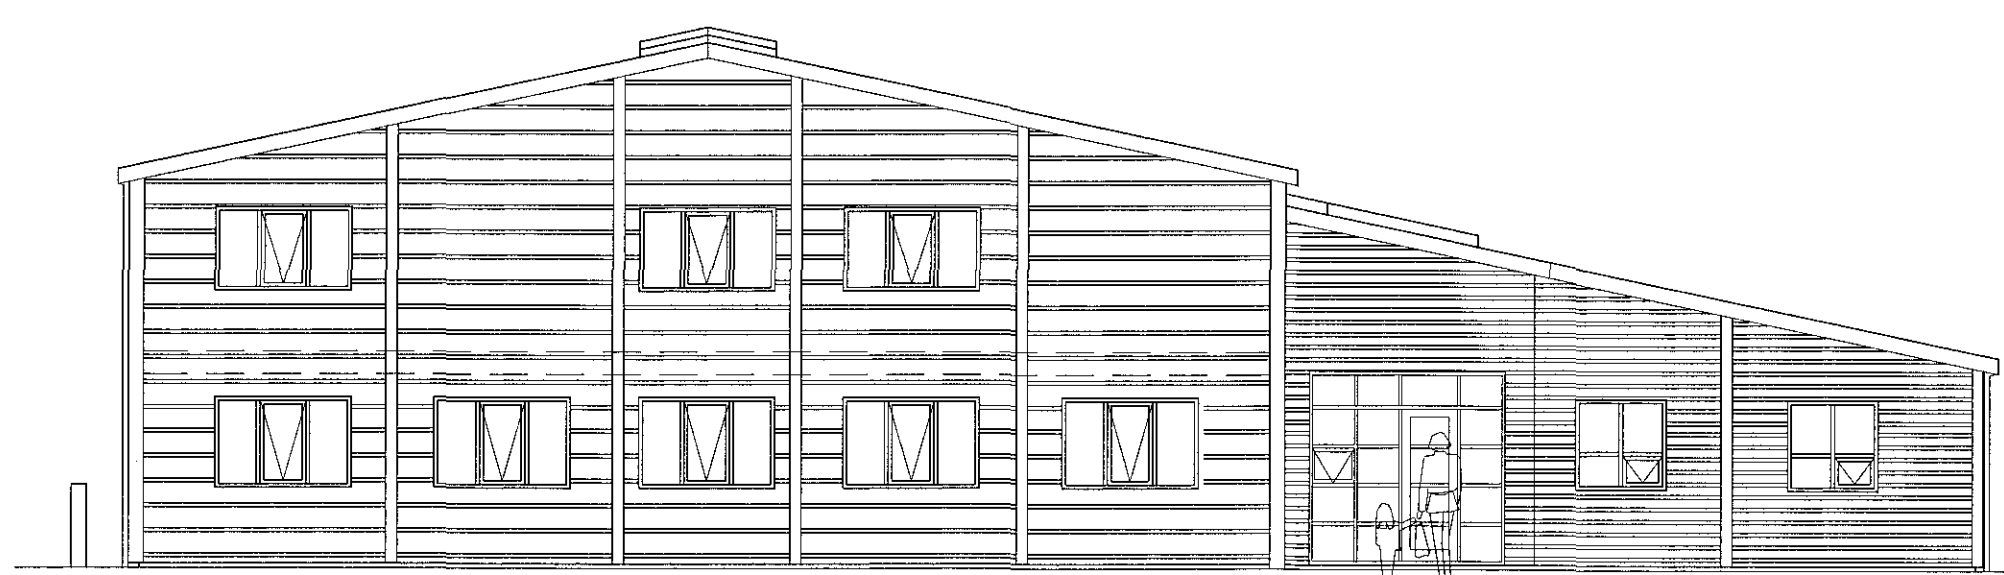


Suð - Austur
1 = 100 mm




Norð - Vestur
1 = 100 mm

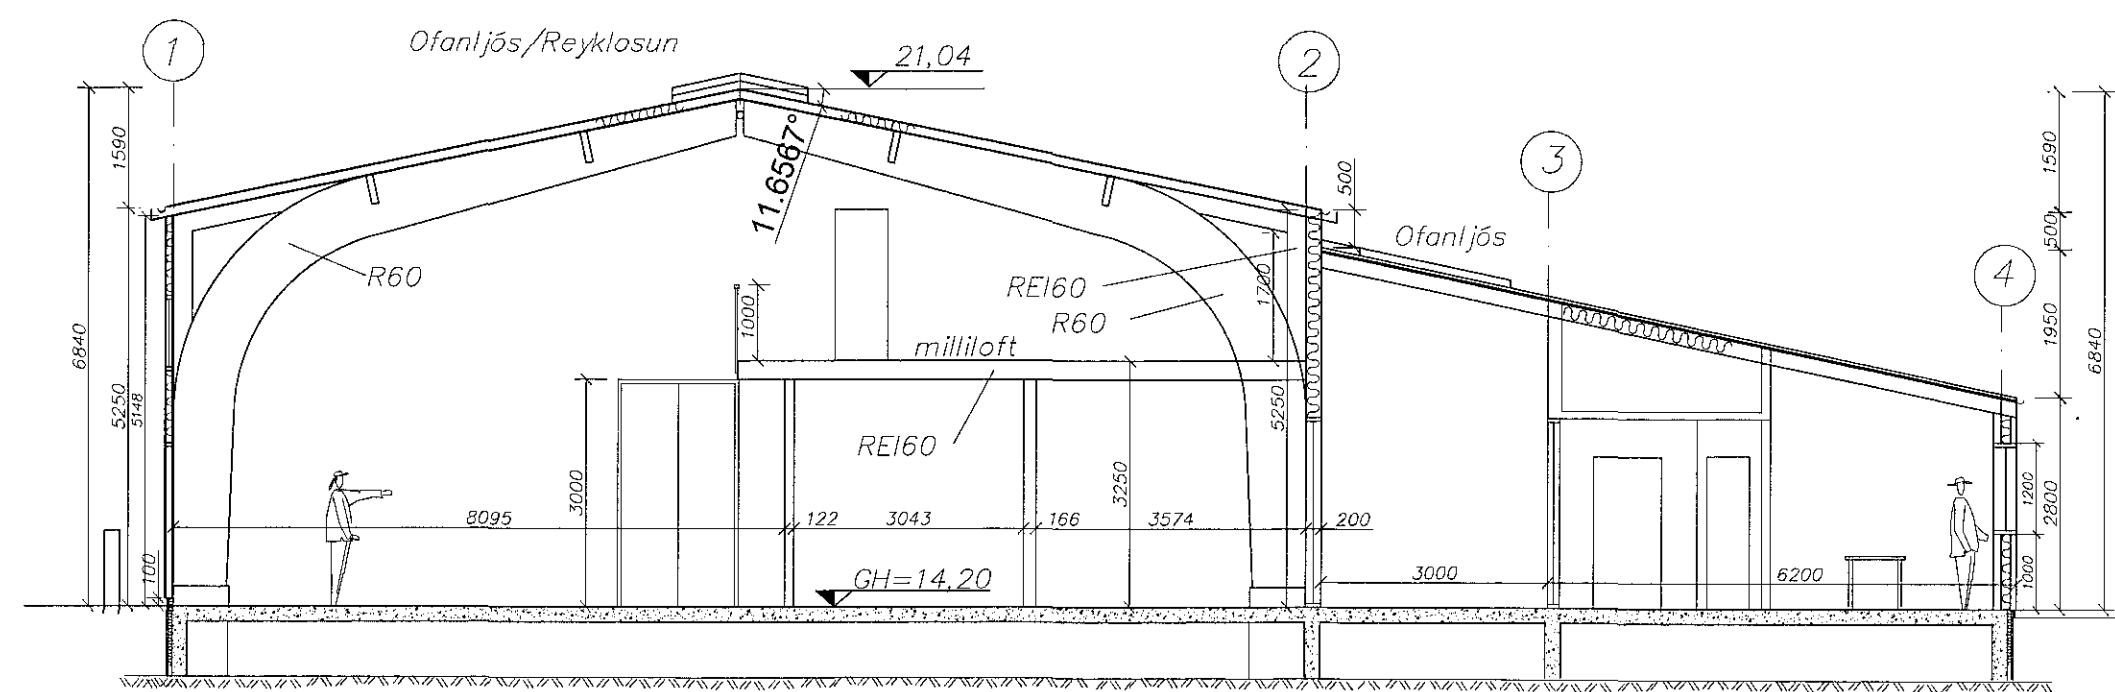


Snið A - A
1 = 100 mm

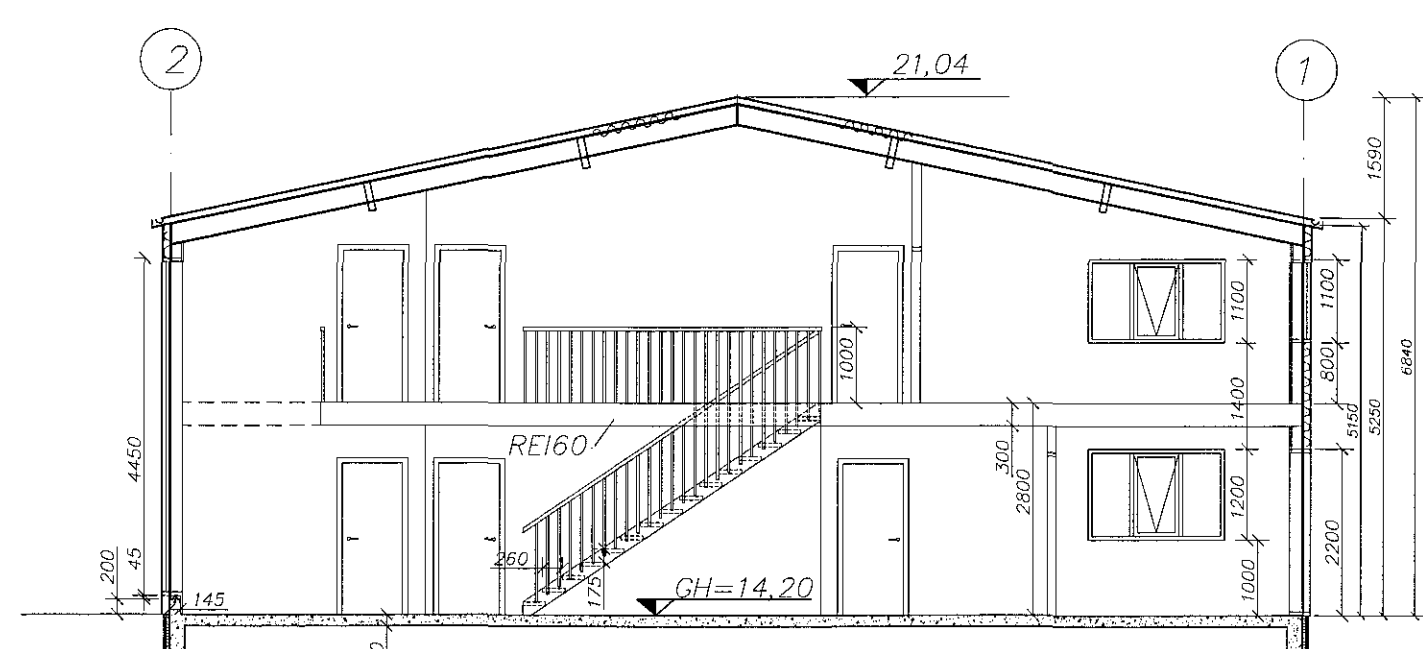


Snið E - E snið í viðbyggingu
1 = 100 mm

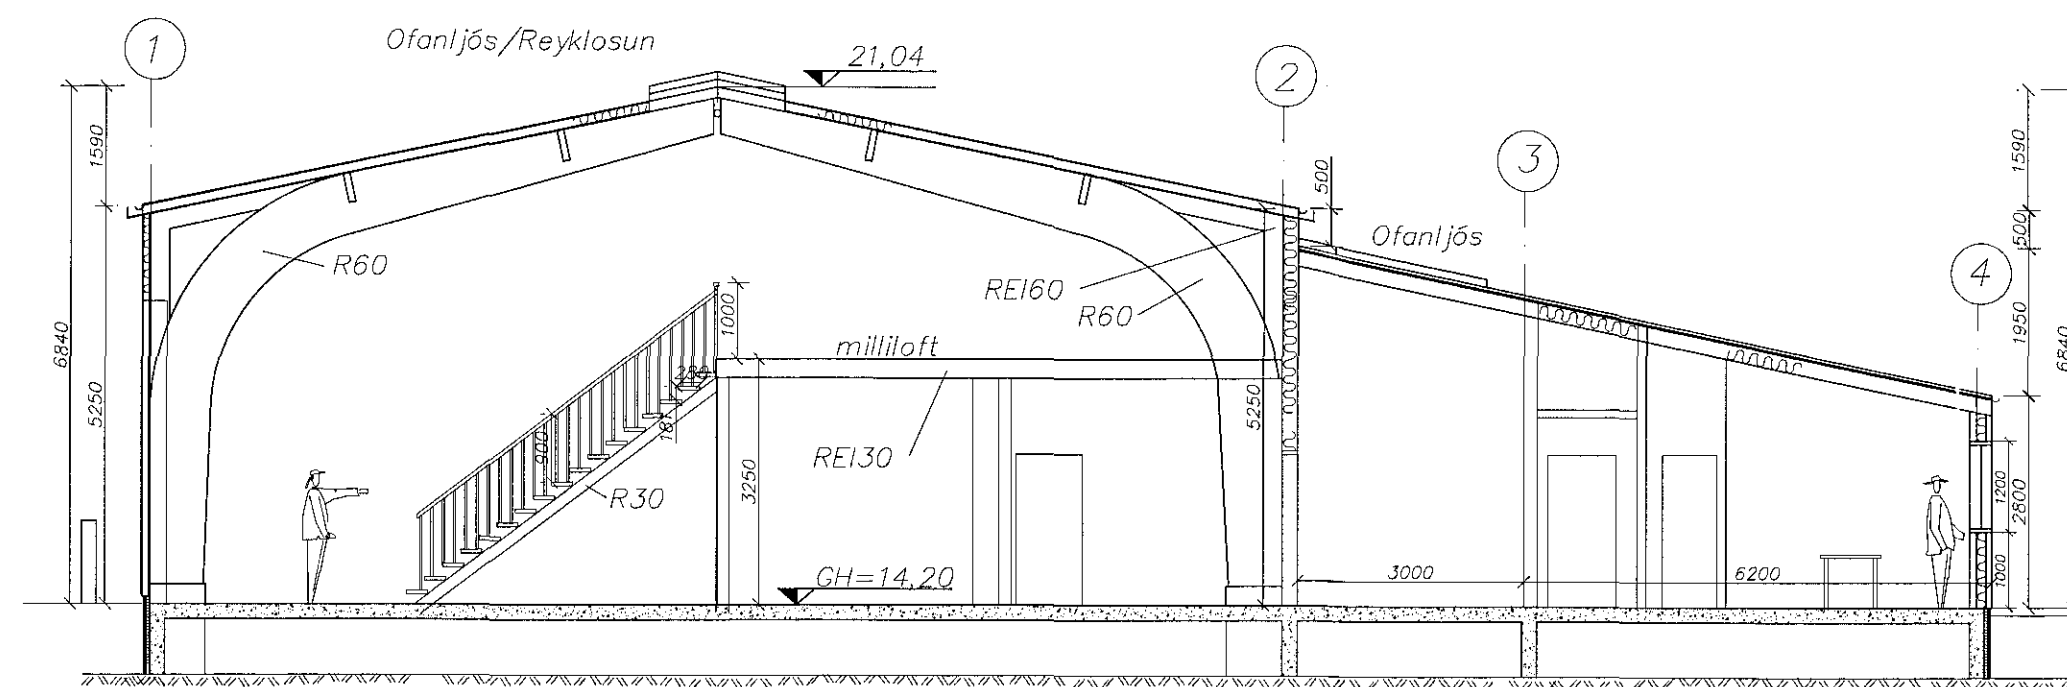

Snið B - B
1 = 100 mm

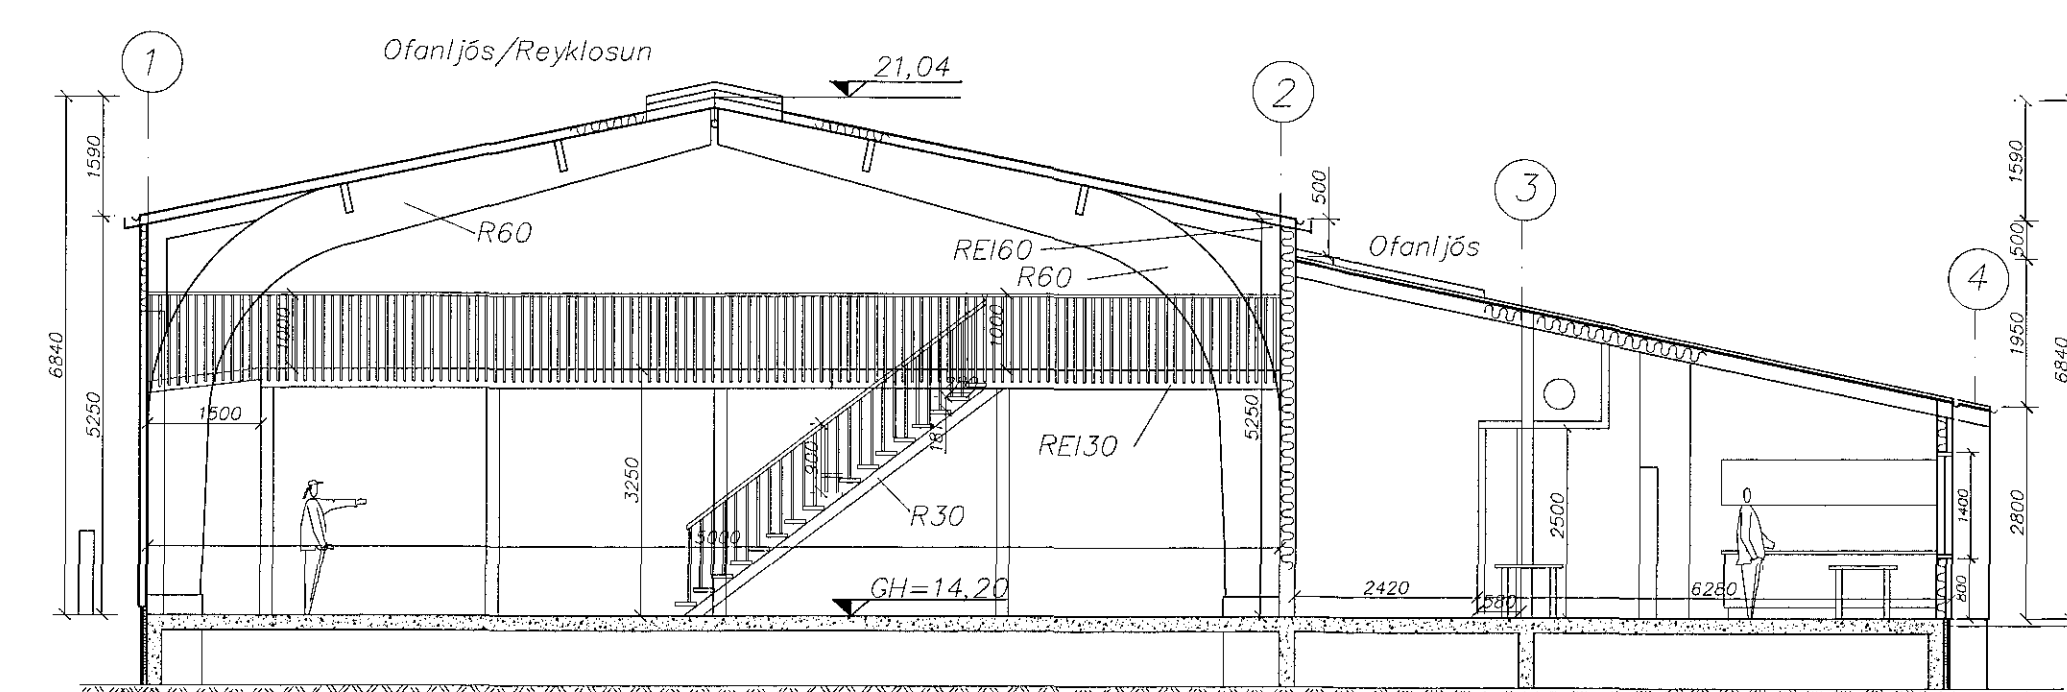

Snið C - C
1 = 100 mm

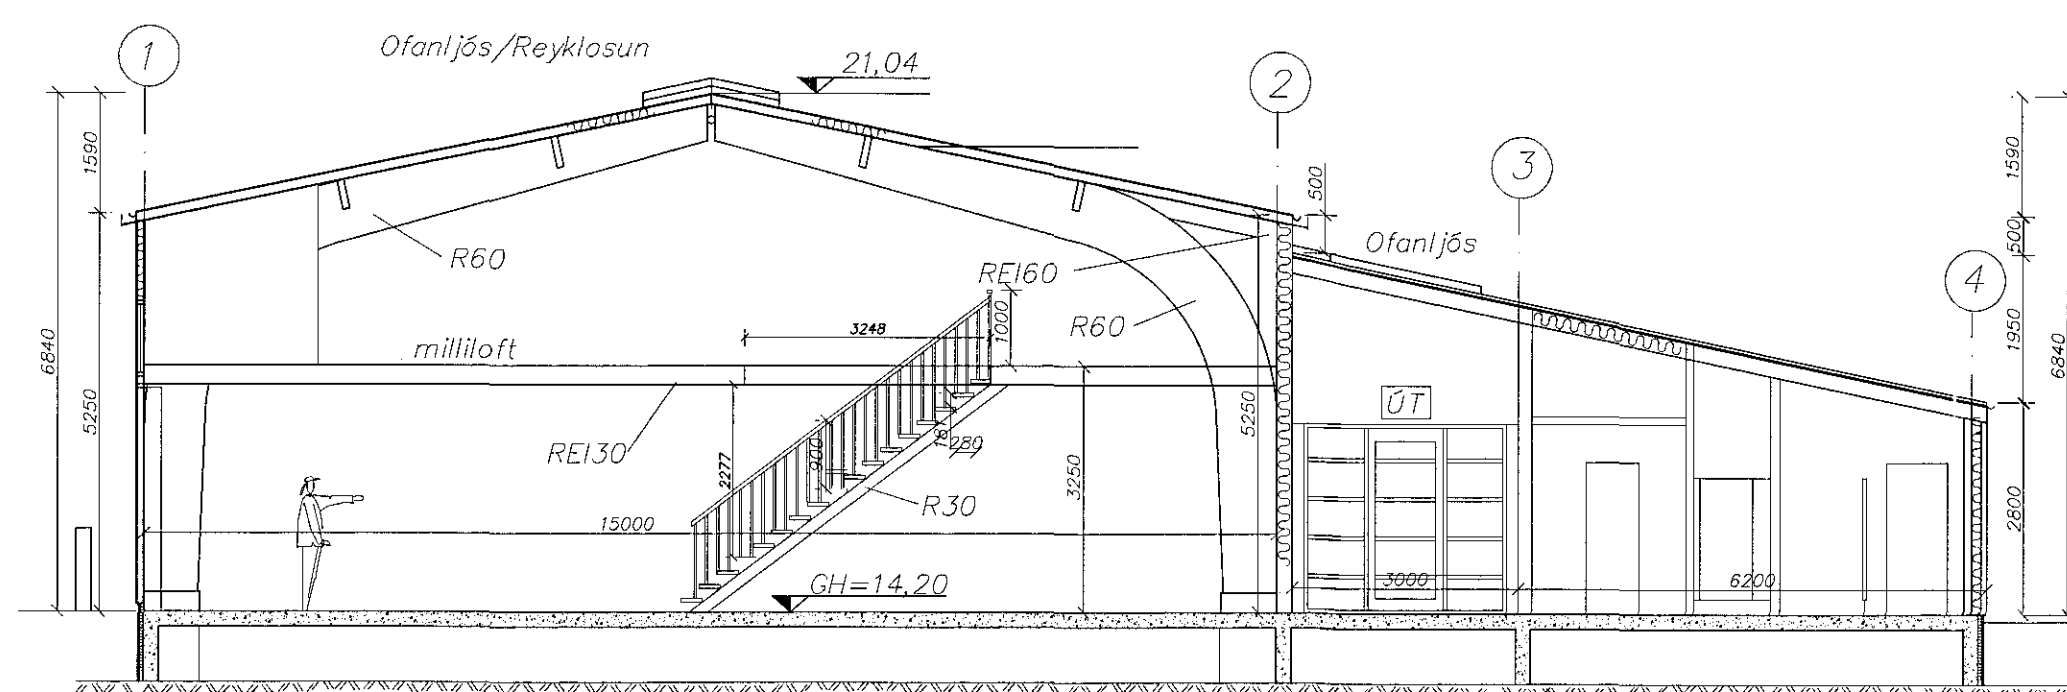


Snið D - D
1 = 100 mm



B	Milliloft REI60	JMK	24.05.17
A	Verkteikning	JMK	09.05.17
Ólg.	Bræðingur	Hönnuður	Ógpa

Verkteikning

Tekning er byggð á eldri teikningu nr.103 frá 23.09.2014 frá Strending

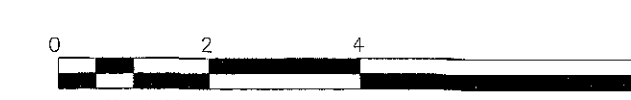

Hringhella 9, Hafnarfirði

Strendingur ehf.

Verkfræðingur ehf.
Fjarfanga 10-16 • 200 Hafnarfirður
Sími 565 5642

Hönnuður
Jóhanna Kristínsson kt.060662-5689

Stjóri
Ólafur Þorsteinsson

Aðaltekning - Viðbygging
Útlit og snið

Ógpa
09.05.2017

Teknið / Hamað af
JW/AS

Málvarð
1:100

Númer teikningar
003

Bláttöl
A1