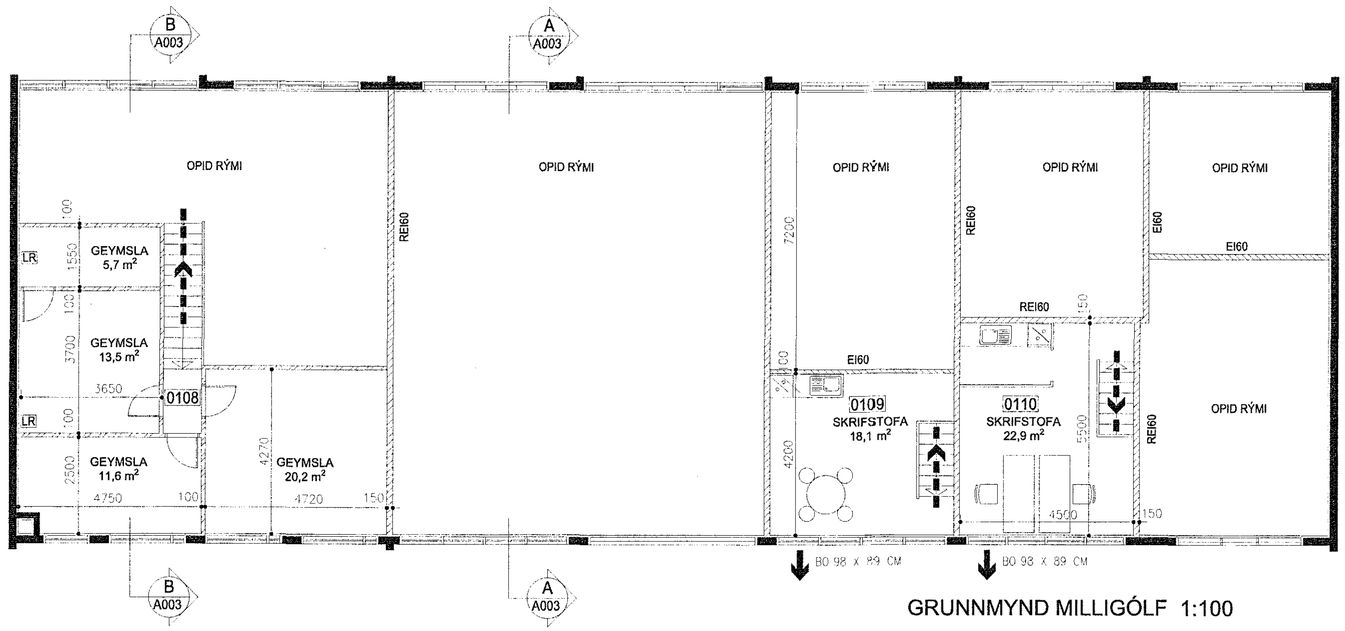

GRUNNMYND MILLIGÓLF 1:100

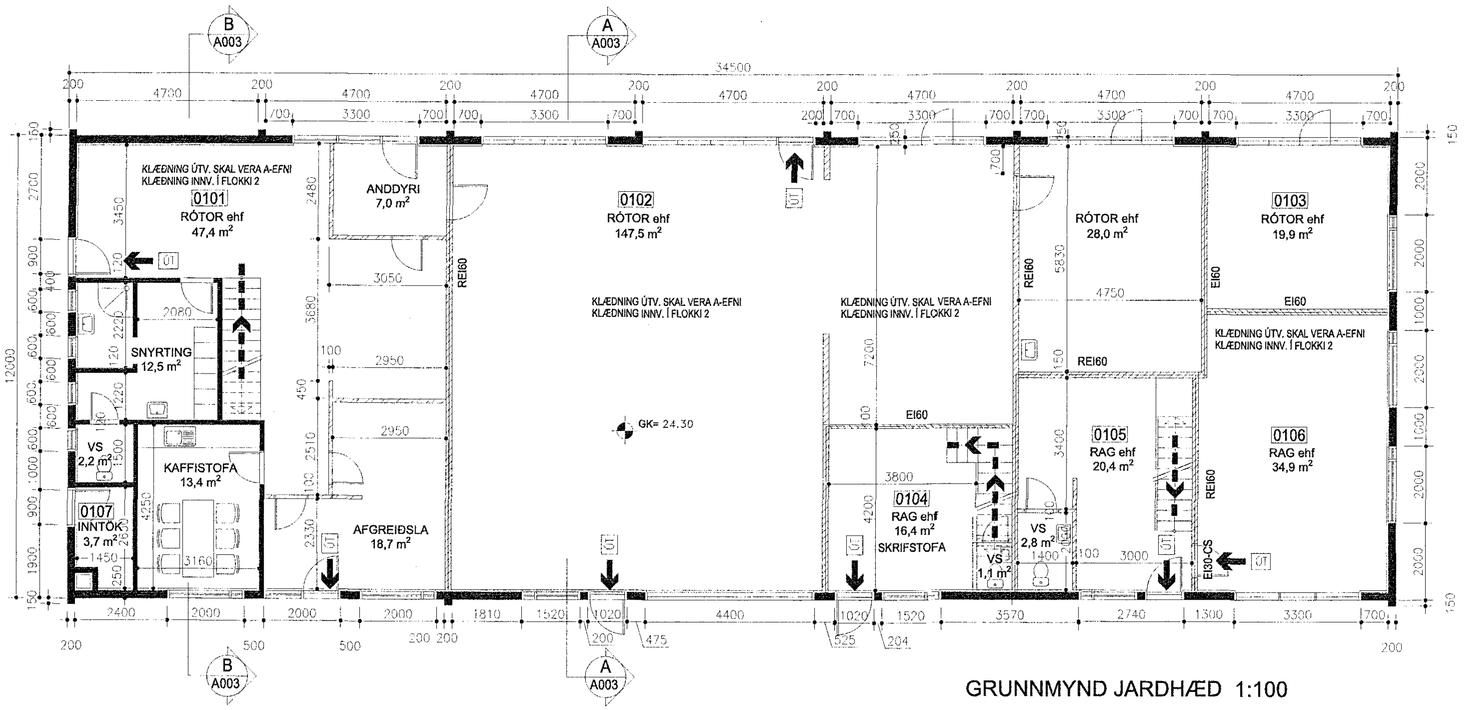

GRUNNMYND JARDHÆÐ 1:100

Samþykkt þann
31. maí 2017
Byggingafulltrúinn í Hafnarfirði

Úr Gildi

Upphaflega uppdrættí teiknaði Friðbjófur Sigurðsson í des. 1971 samþ. í byggingarnefnd Hafnarjarðar 22.12.1971. Nýir uppdrættir: Andrés Ásmundsson 10.01.98, teiknistofan Klöpp, Sæmundur Eiríksson, 28.12.99, 3/1 00, nóv. 2001 og skráningartafla Gunnars Ó. Steingrímssonar dags 20.12.1999 samþ. af byggingarfulltrúanum í Hafnarfirði 05. sept. 2002 með síðari breytingum sem Sigurþór Aðalsteinsson vann 15.01.2004.

Breytingateikningar dags. 1.11.2016 vann Guðjón Rafnsson á þann hátt að færa nýja hurð á austurhlið, breytta veggjaskipan, rýmisnúmer, skráningartöflu dags 1.11.2016 og breytta skiptingu lóðar inn á teikningagrunna teiknistofunnar Klöpp.

01.06.2017 HÖFUÐBORGARSVÆÐISNEFND

BREYTINGAR:

Dags:	Skýring:	Gerð af:

VERK:

Helluhraun 4, Hafnarfirði - Aðalteikningar

Grunnmyndir

TEIKNING: **A - 101**

KVARÐI:	BLS STÆRÐ:	DAGS:
1:100	A2	31.05.2017

HANNAÐ AF:
Guðjón Rafnsson 261179-4909 Byggingarverkfræðingur
Svanlaugur Sveinsson 250147-3099 Byggingartæknifræðingur
Sími 663-6393
gudjonrafns@gmail.com

SAMÞYKKT: