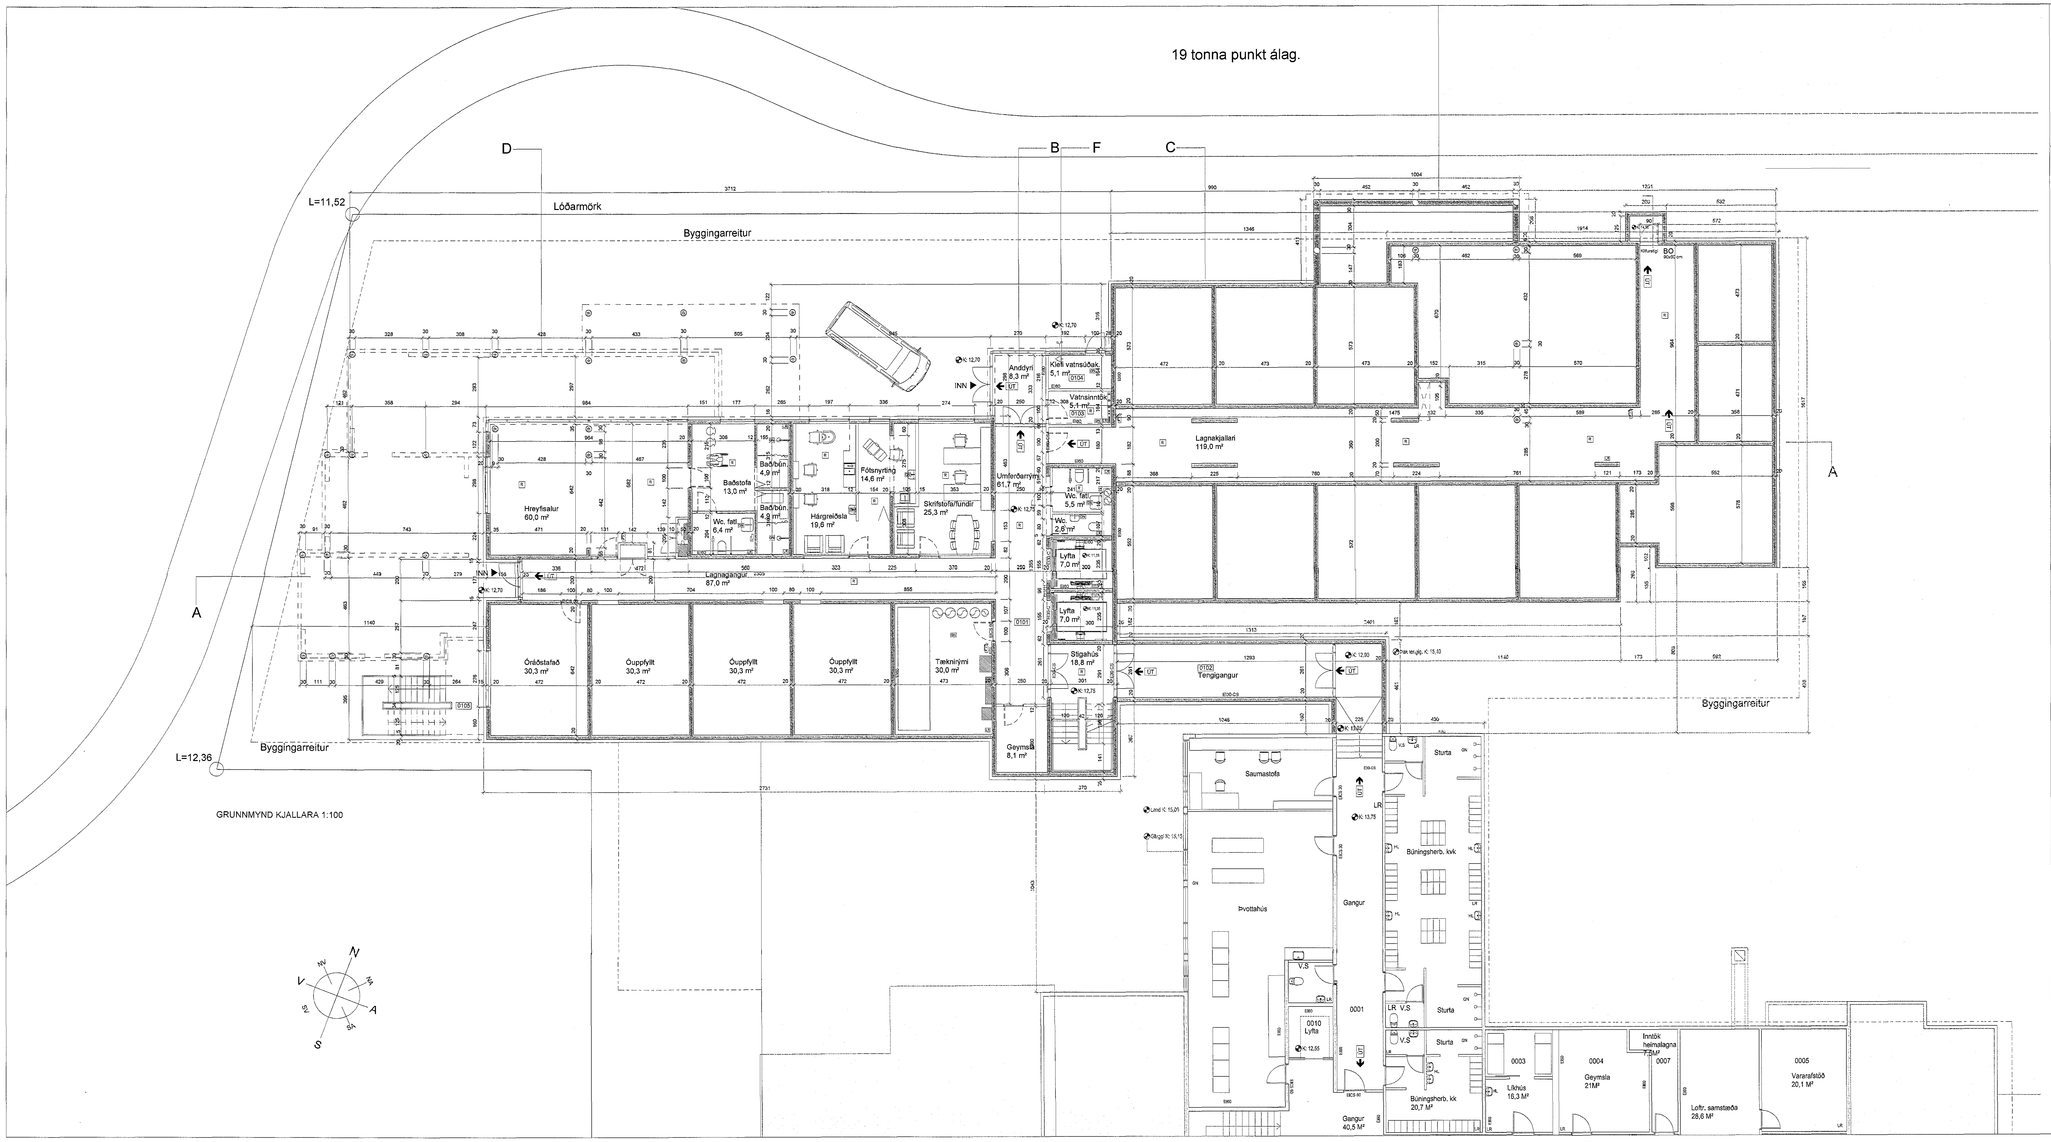

Samþykkt þann
18. jan. 2017
byggingafulltrúinn í Hafnarfirði

D:
C:
B:
A:
BREYTINGAR: DAGS:

26. 05. 2017
HÖFUÐBORGARSVÆÐIÐ
BRUNAÐÓNUM

Digitally signed by Gunnar Ingi Birkisson
DN: cn=Gunnar Ingi Birkisson, o=Mannvit hf, ou=Starfsmaður, email=gunnarbirkis@gmail.com, c=IS
Reason: I have reviewed this document
Location:
Date: 2017-05-12 11:55Z

AÐALUPPDRÁTTUR

SÖLVANGUR SÖLVANGSVEGI 2 HAFNARFIRÐI

VERK:	1533 Grunnur
KVARÐI:	1:100
DAGS:	12.01.2017
TEIKN:	JBb
SKRÁ:	1533 Grunnur.dwg

GRUNNMYND KJALLARA

ÚTI **INNI**

ARKITEKTAR

ÞINGHOLTSSTRÆTI 27 101 REYKJAVÍK
SÍMAR 552 7880 & 562 7660 FAX 562 7661
NETFANG info@ark.is VEFFANG www.ark.is

BALDUR Ó. SVAVARSSON ARKITEKTAR FAÍ
120357-5149

JÓN BÖR ÞÓRVALDSSON ARKITEKTAR FAÍ
021256-7579

A-101