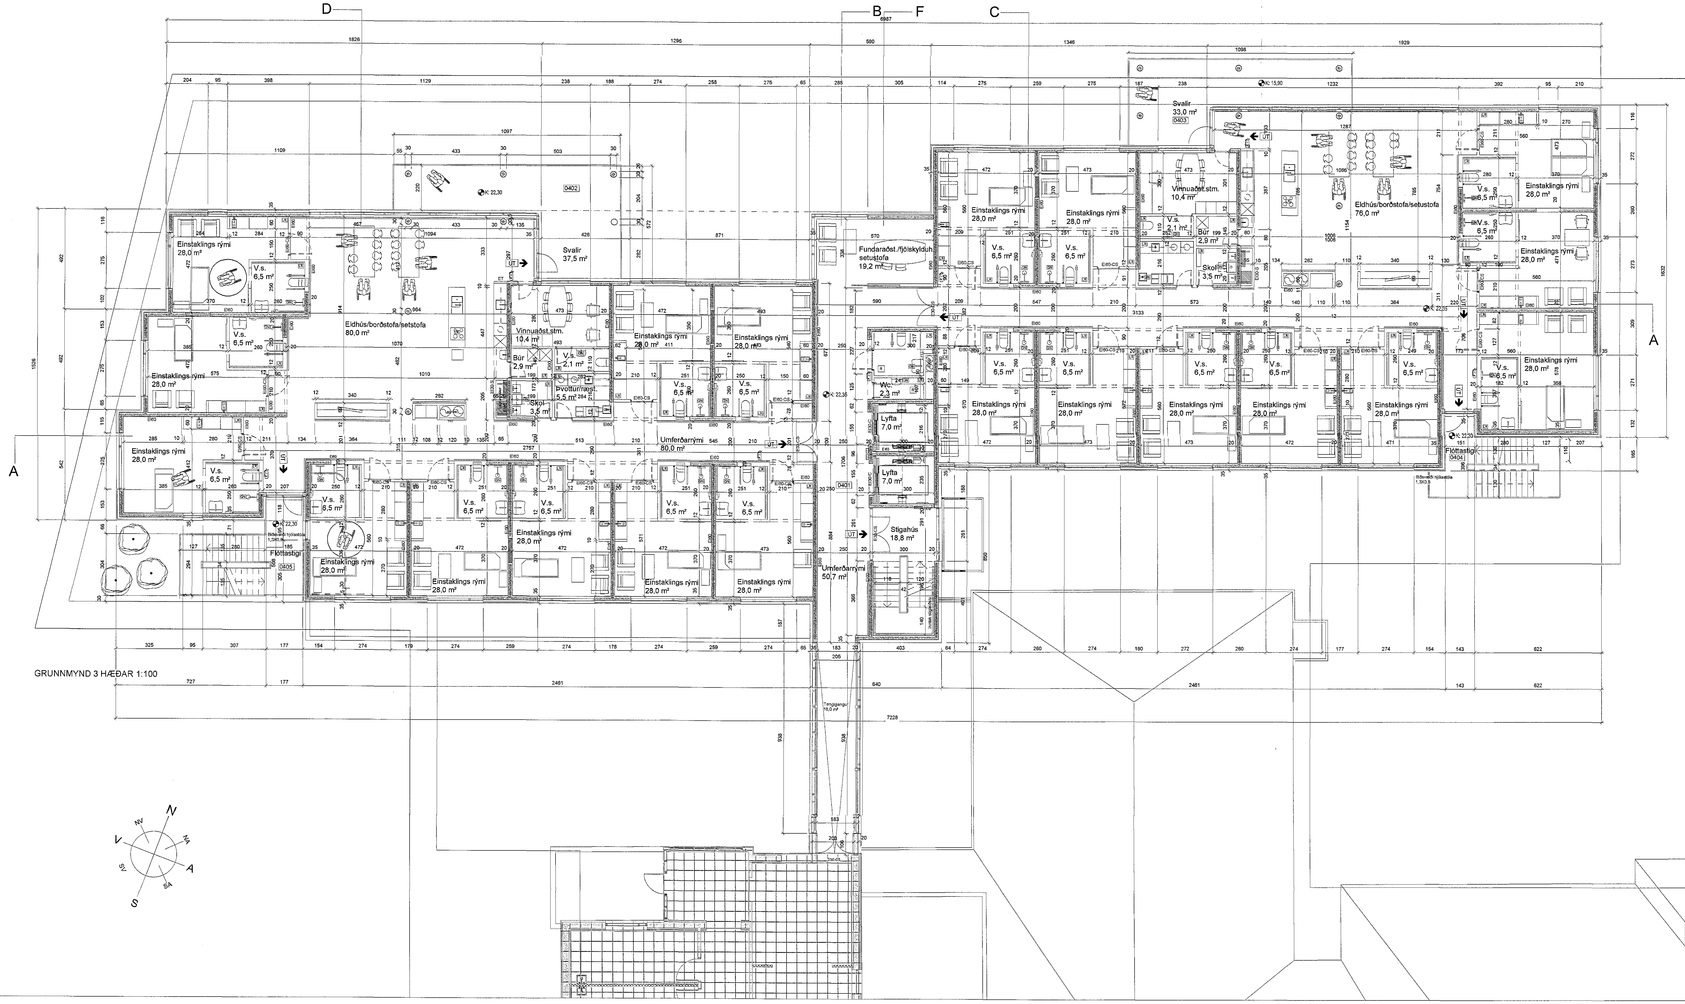

Samþykki þann
18. jan. 2017
Byggingafulltrúinn í Hafnarfirði

SKÝRINGAR:

Ekki til umfjöllunar

D:
C:
B:
A:
BREYTINGAR: DAGS:

20.09.2017

Digitally signed by BRUNAÐBÓTAFÉLAG ÍSLANDS
DN: pn=Gunnar H Kristjansson, cn=BRUNAÐBÓTAFÉLAG ÍSLANDS, o=BRUNAÐBÓTAFÉLAG ÍSLANDS, ou=BRUNAÐBÓTAFÉLAG ÍSLANDS, email=gunnar@bsi.is, c=IS
Reason: I have reviewed this document
Location:
Date: 2017-09-12 11:57Z

BRUNAÐBÓTAFÉLAG ÍSLANDS

AÐALUPPDRÁTTUR

SÓLVANGUR SÓLVANGSVEGI 2 HAFNARFIRÐI

VERK:	1533 Grunnur
KVARÐI:	1:100
DAGS:	12.01.2017
TEIKN:	JbH
SKRÁ:	1533 Grunnur.dwg

GRUNNMYND 3.HÆÐAR

ÚTI INNI

ARKITEKTAR

IÐNGHOLTSSTRÆTI 27 101 REYKJAVÍK
SÍMAR 552 7660 & 562 7660 FAX 562 7661
NETFANG ut@ut.is VEFFANG www.ut.is

BALDUR Ó. SVAVARSSON ARKITEKTAR FAÍ
120357-5149

JÓN ÞÓR ÞORVALDSSON ARKITEKTAR FAÍ
021256-7579

A-104