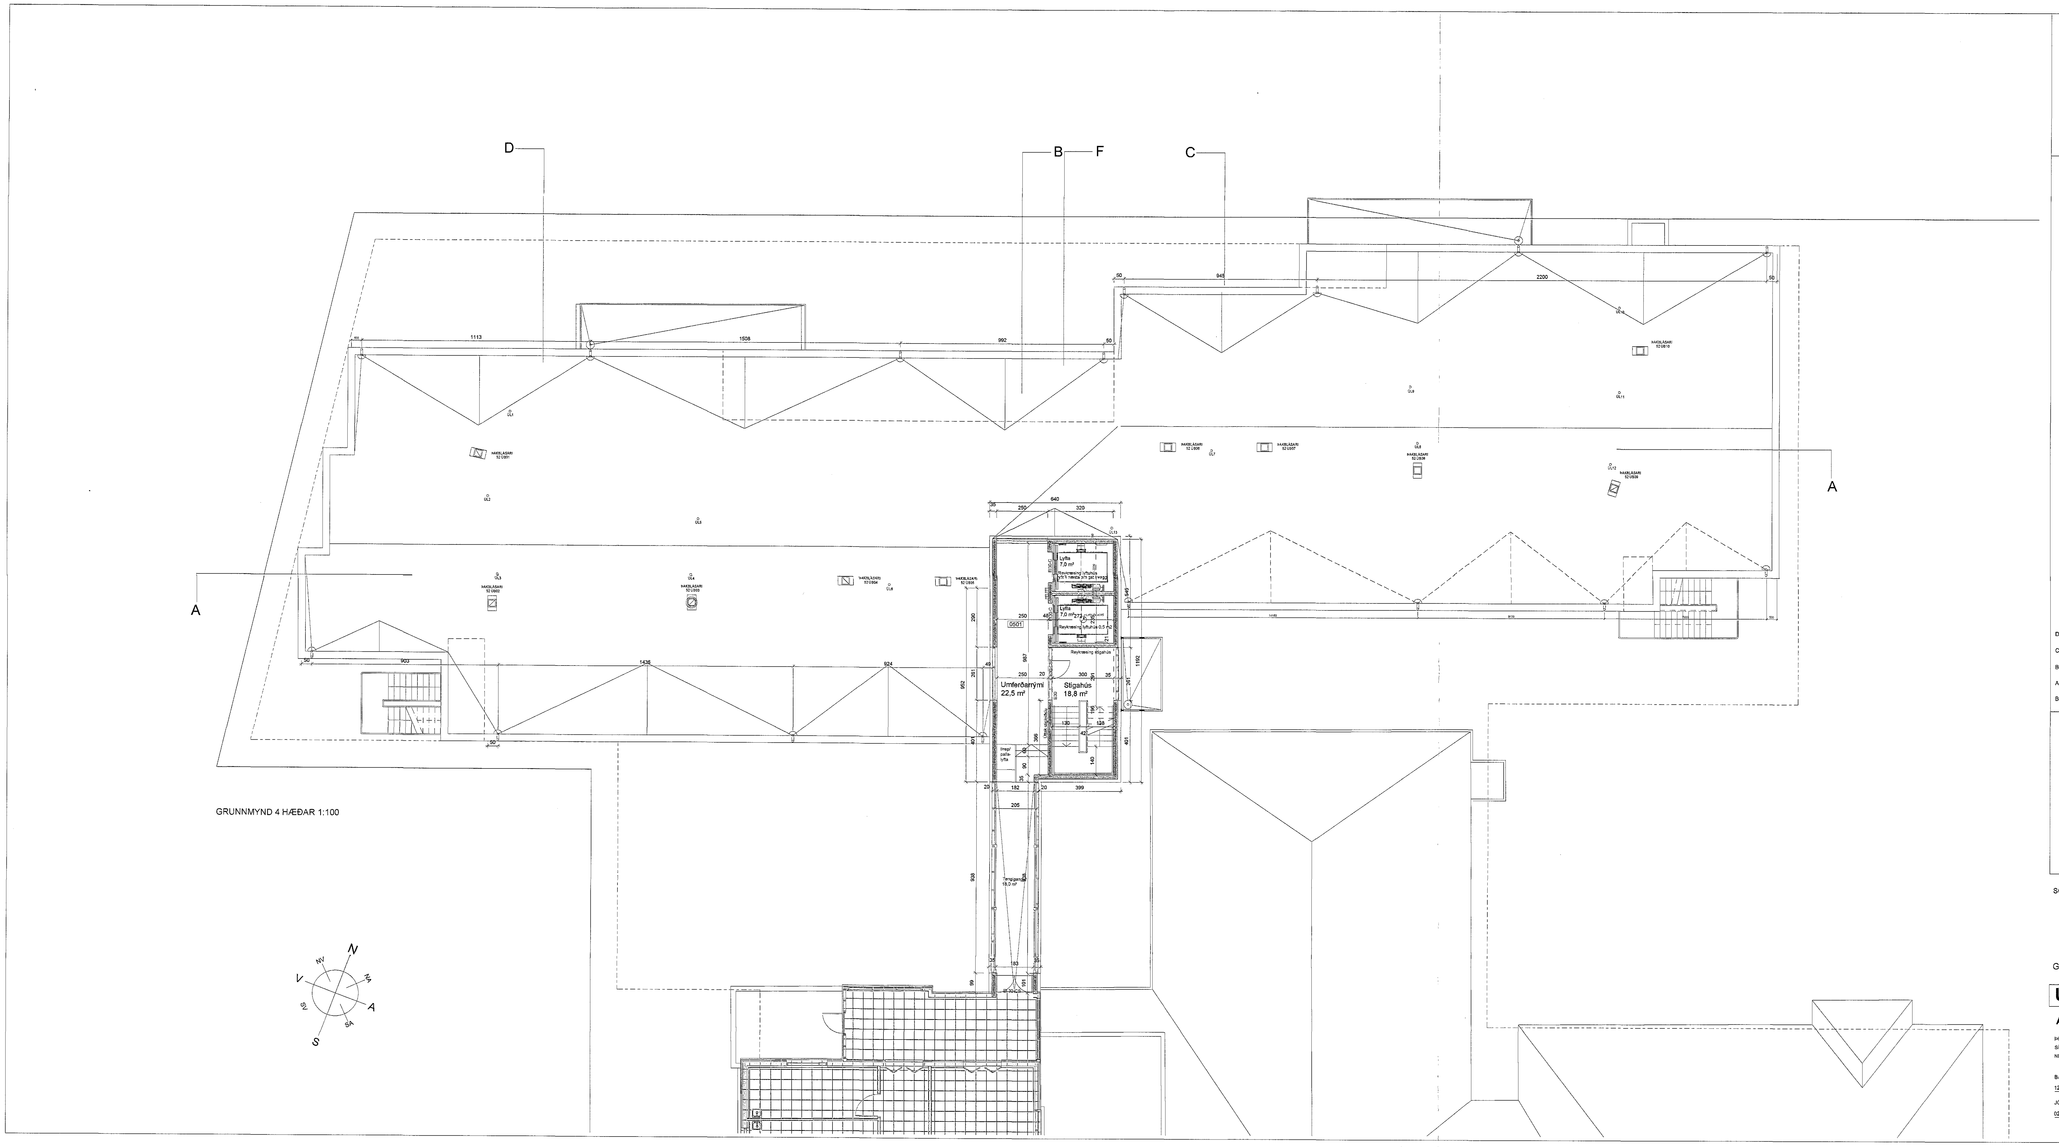

Samþykkt þann
18. jan. 2017
Byggingafulltrúinn Hafnarfirði

SKÝRINGAR:

Ekki til umfjöllunar

D:
C:
B:
A:
BREYTINGAR: DAGS:

26.05.2017
GLÓMUND HÖFUÐSÓNGARSVEINSSÓN

BRUNÁNÖNNUN
2G
ÞÓR ÞÓRÐARSSON

Digitally signed by Gunnar Kristjansson
DN: cn=Gunnar Kristjansson, o=Gunnar Kristjansson ehf-kennitala ar, ou=Brunahönnun, email=gunnarbrun@gmail.com
Reason: I have reviewed this document
Location:
Date: 2017-05-12 11:56Z

ADALUPPDRÁTTUR

SÓLVANGUR SÓLVANGSVEGI 2 HAFNARFIRÐI

VERK:	1533 Grunnur
KVARÐI:	1:100
DAGS:	12.01.2017
TEIKN:	Jbb
SKRÁ:	1533 Grunnur.dwg

GRUNNMYND 4 HÆÐ

ÚTI INNI

ARKITEKTAR

IHNGHÖLTSSTRÆTI 27 101 REYKJAVÍK
SÍMAR 552 7660 & 562 7660 FAX 552 7661
NETFANG ui@ui.is VEFFANG www.ui.is

BALDUR Ó. SVAVARSSON ARKITEKTAR FAÍ
120357-5149

JÓN ÞÓR ÞORVALDSSON ARKITEKTAR FAÍ
021256-7579

A-105