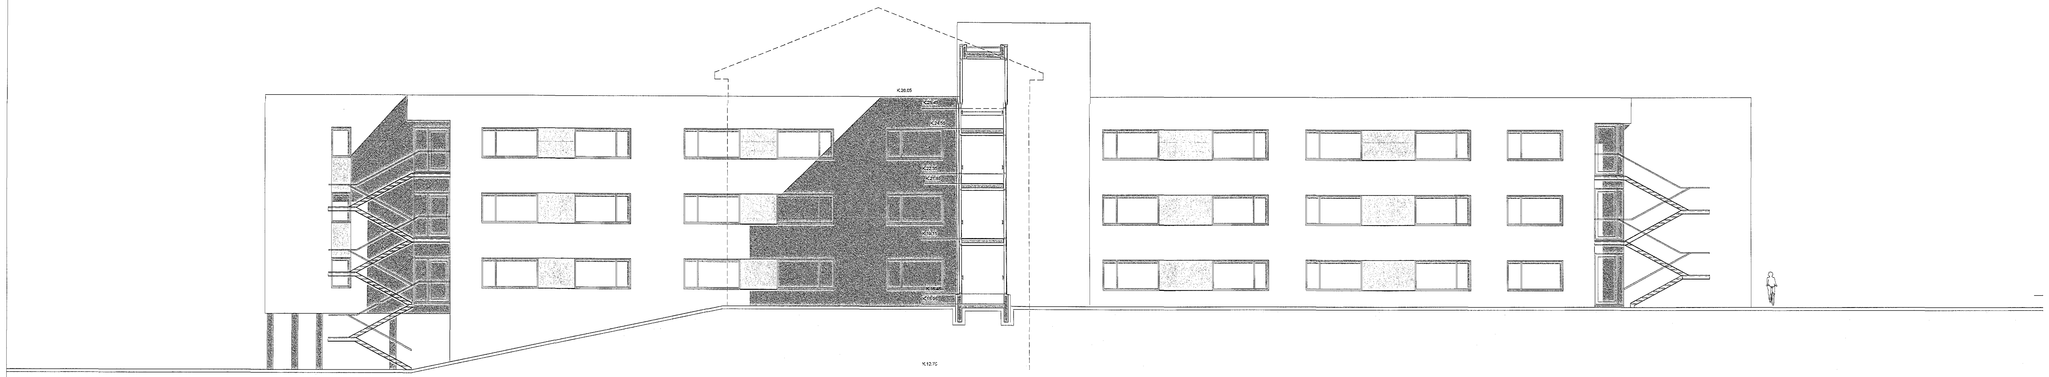

SNEIÐING D-D 1:100

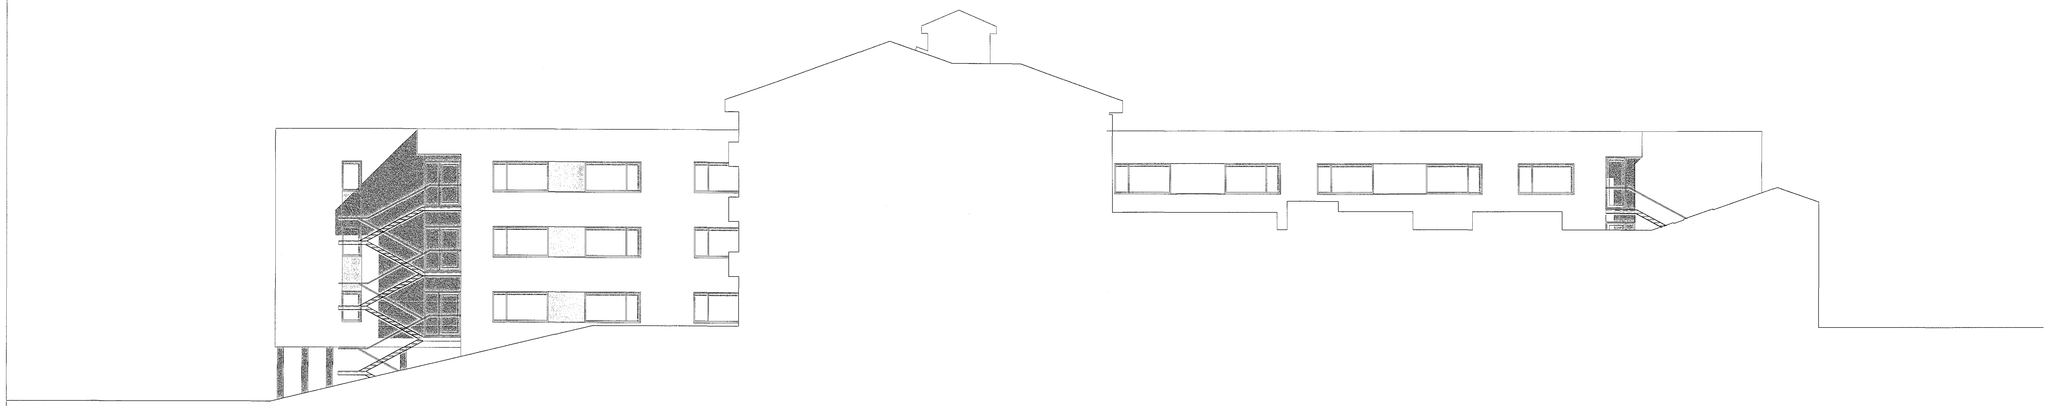

SUÐVESTUR

Samþykkt þann
1 8. jan. 2017
Byggingarfulltrúinn í Hafnarfirði

D:
C:
B:
A:
BREYTINGAR: DAGS:

16.05.2017
BYGGINGARFULLTRÚI HAFNARFJARÐARKAUPSTAÐAR

www.brukandinn.com
BRUKANDINN
20 ÁRA REYNSLA

Digitally signed by Guðmar Ó. Kristjánsson
DN: c=IS, o=Brukandinn ehf, cn=Guðmar Ó. Kristjánsson, serialNumber=120370-3149, email=gmarkarsson@gmail.com
Reason: I have reviewed this document
Location:
Date: 2017-05-12 11:58Z

AÐALUPPDRÁTTUR

SÖLVANGUR SÓLVANGSVEGI 2 HAFNARFIRÐI

VERK:	1533 Grunnur
KVARÐI:	1:100
DAGS:	12.01.2017
TEIKN:	JRÞ
SKRÁ:	1533 Grunnur.dwg

SNEIÐING OG ÚTLIT

ÚTI INNI

A R K I T E K T A R

HINGHOLTSSTRÆTI 27 101 REYKJAVÍK
SÍMAR 552 7860 & 562 7860 FAX 552 7861
NETFANG ai@u.is VEFFANG www.ai.is

BALDUR Ó. SVAVARSSON ARKITEKTAR FAÍ
120370-3149

JÓN ÞÓR ÞORVALDSSON ARKITEKTAR FAÍ
021256-7579

A-109