

Skráningartafla: Staðarberg 2-4, Hafnarfirði					Skrásetjari: Ragna Þóra Ragnarsdóttir													
Landnúmer: 175385					Kennitala: 090484-4808													
Matahlutunúmer: 01					Daga: 8.4.17													
Uppskotning og lýsing					Stærðir													
D0 Lokun	D1 Rými hæð-roð	D2 Notkun texti	D3 Hólu-töskun	D4 Eignar-hæð	D5 Brúttotölur m²	D6M Millitölur m²	D8 Stúgar m²	D7 Op m²	D6 Brúttotölur m²	D9 Brúttotölur m² < 1,8	D10a Salarnæð mín	D10b Salarnæð max	D11 Brúttotölur rúmmál m³	D12 Nettotölur m²	D16 Brúttotölur m²	Reiknitala Skiptarúmmál	D17 Skipta-tölur m²	
Matahluti					2.039,6	72,0	25,0	12,6	2.039,4	86,9				8.069,0	1.867,8	1.927,2		7.073,857
Botn																		
1. hæð					972,2	0,0	10,9	0,0	972,2	1,6			3.961,0	893,4	913,2			
A	0101	Værlun 10-11	N	0101	361,4				361,4		3,80	5,60	1.762,1	333,2	361,4	4,88	1.626,016	
A	0102	Apótek	N	0102	189,7				189,7		3,80	3,80	610,9	169,4	189,7	3,80	573,840	
A	0103	Hárgreiðslust Flóki	N	0103	49,0				49,0		3,80	3,80	176,4	46,9	49,0	3,80	168,840	
A	0104	Snyrtist Lipurtá	N	0104	87,1				87,1		3,80	3,80	313,8	79,5	87,1	3,80	289,200	
A	0105	Pizza Hut	N	0105	230,8				230,8		3,80	3,80	830,9	211,8	230,8	3,80	762,480	
A	0106	Værlun 10-11	N	0101	15,2				15,2		3,80	3,80	54,7	13,3	15,2	3,80	47,880	
A	0107	Anddyrt	U	Y1	16,3				16,3		3,80	3,80	58,7	14,5	16,3	3,80	52,200	
A	0108	Lýtuvallopp	T	Y2	8,2				8,2		1,5	1,20	3,80	19,4	8,5	2,37	16,405	
A	0109	Anddyrt/etigang	U	Y2	18,0		10,9		18,0		3,80	3,80	74,9	16,6	18,0	3,80	56,600	
A	0110	Sorpgæmsla	T	Y3	9,0				9,0		3,80	3,80	32,4	6,7	9,0	3,80	24,120	
A	0111	Tæknirými	T	X	7,5				7,5		3,80	3,80	27,0	6,1				
C	0112	Stétt	U	X	108,0				108,0									
C	0113	Stétt	U	X	23,1				23,1									
C	0114	Gámsport	T	0101	26,5				26,5									
2. hæð					533,7	0,0	10,1	6,6	527,1	0,0			1.739,9	481,1	503,6			
A	0201	Skrifstofa	N	0201	150,1				150,1		3,26	3,26	489,3	138,4	150,1	3,26	451,184	
A	0202	Tannlæknastofa	N	0202	205,4				205,4		3,26	3,26	669,6	185,0	205,4	3,26	603,100	
A	0203	Skrifstofa	N	0301	146,1		10,1		146,1		3,26	3,26	487,7	136,7	146,1	3,26	452,182	
A	0204	Gangur	U	Y2	30,1			6,6	23,5		3,26	3,26	93,3	19,0		3,26	61,940	
3. hæð					533,7	72,0	4,0	6,2	540,1	85,4			2.173,7	493,3	510,4			
A	0301	Félagskúli Oddfellow	N	0301	470,6				464,4		3,30	5,10	2.095,4	420,0	464,4	4,45	1.889,000	
A	0302	Milliloft	N	0301	72,0	72,0			72,0	26,0	0,80	2,40	206,4	70,0	46,0			
A	0303	Lýfta	U	Y2	3,7				3,7		3,30	3,30	14,2	3,3		3,30	10,890	
A	0304	Þakrymi	V	X	6,4				6,4		0,00	1,80	64,1					
C	0305	Svallir	S	0301	6,4				6,4							1,00	6,400	
C	0306	Svallir	S	0301	6,4				6,4							1,00	6,400	
C	0307	Brunastigi/neyðarútg	U	X	5,0				5,0									


Athugasemdir
Byggt á toflu Friðþórs Sigurðssonar, hl. 200724-2246, daga 20.12.1999
Í útdrákningu notaðar eru máláð við að útvæggi með einangrun séu 0,30m
Lýfta er í húsinu - í sameign sumra Y2

Sameignir sumra							
Eignar-hald	Notkun texti	Y- eignarhald	Notkun texti	Reiknitala Skiptarúmmál	Eignarhlutur		
0102	Apótek	Y1	Sameign	5	56,7733%		
0103	Hárgrát	Y1	Sameign	6	16,4101%		
0104	Snyrtistofa	Y1	Sameign	5	27,8187%		
0201	Skrifstofa	Y2	Sameign	5	13,3182%		
0202	Tannlæknar	Y2	Sameign	5	17,7698%		
0301	Oddfellow	Y2	Sameign	5	68,8641%		
0102	Apótek	Y3	Sameign	6	32,0339%		
0103	Hárgrát	Y3	Sameign	5	9,4252%		
0104	Snyrtistofa	Y3	Sameign	5	15,9767%		
0105	Pizza Hut	Y3	Sameign	5	42,5843%		
Eignarhald							
Eignar-hald	Notkun texti	Brúttotölur m²	Skilríktarúmmál m²	Sameign og sameign m²			
0101	Værlun 10-11	376,6	1.673.666	1.673.666			
0102	Apótek	169,7	573.840	610.681			
0103	Hárgreiðslust Flóki	49,0	168.840	178.879			
0104	Snyrtist Lipurtá	87,1	289.200	304.674			
0105	Pizza Hut	230,8	762.480	772.747			
0201	Skrifstofa	150,1	451.184	470.363			
0202	Tannlæknastofa	205,4	603.100	628.737			
0301	Félagskúli Oddfellow	858,5	2.333.982	2.433.176			
Alla		1.927,2	6.863.502	7.073.858			

HEILBRIGÐISEFTIRLIT
HAFNARFIJARDAR-
OG KÓPAVOGSSVÆDIS
Gardatorgi 5 - 210 Gardabæ
29. maí 2017 GJK
Gardatorgi 5 - 210 Gardabæ
HEILBRIGÐISEFTIRLIT
HAFNARFIJARDAR-
OG KÓPAVOGSSVÆDIS



- LR** Loftfræsing
GN Gólfúrfall
PNF Þakúrfall
RL Reyklosun
EV Eihúsvæskur
HL Handlaug
RV Ræstivæskur
PGL Þakgler
GV Græsmálavæskur
MV Málavæskur
SV Skólavæskur
- R** Berandi
E Öbrennandi
I Einnangrun
C Sjúkumandi
S Reykjétt
GO Tími í mín.
HSL Handlökuvæskur
BO Björgunarp
ÚT Útgangur
BS Brunslanga
UY Útiöfnun fyrirþýstings
- Kótl:**
GK Gólfkótl
L Landkótl
G Gangstétt
- Frágengið gólf**
Kótl frágengið gólf
- Reykskyrnjari**
Stigleðsla
Tvívuratanj
Stjórnséð
brunavöðvrunarkerfis
Berandi
Létt
Gat í gólf
Öruggi sveði
hreyfihamlaðra

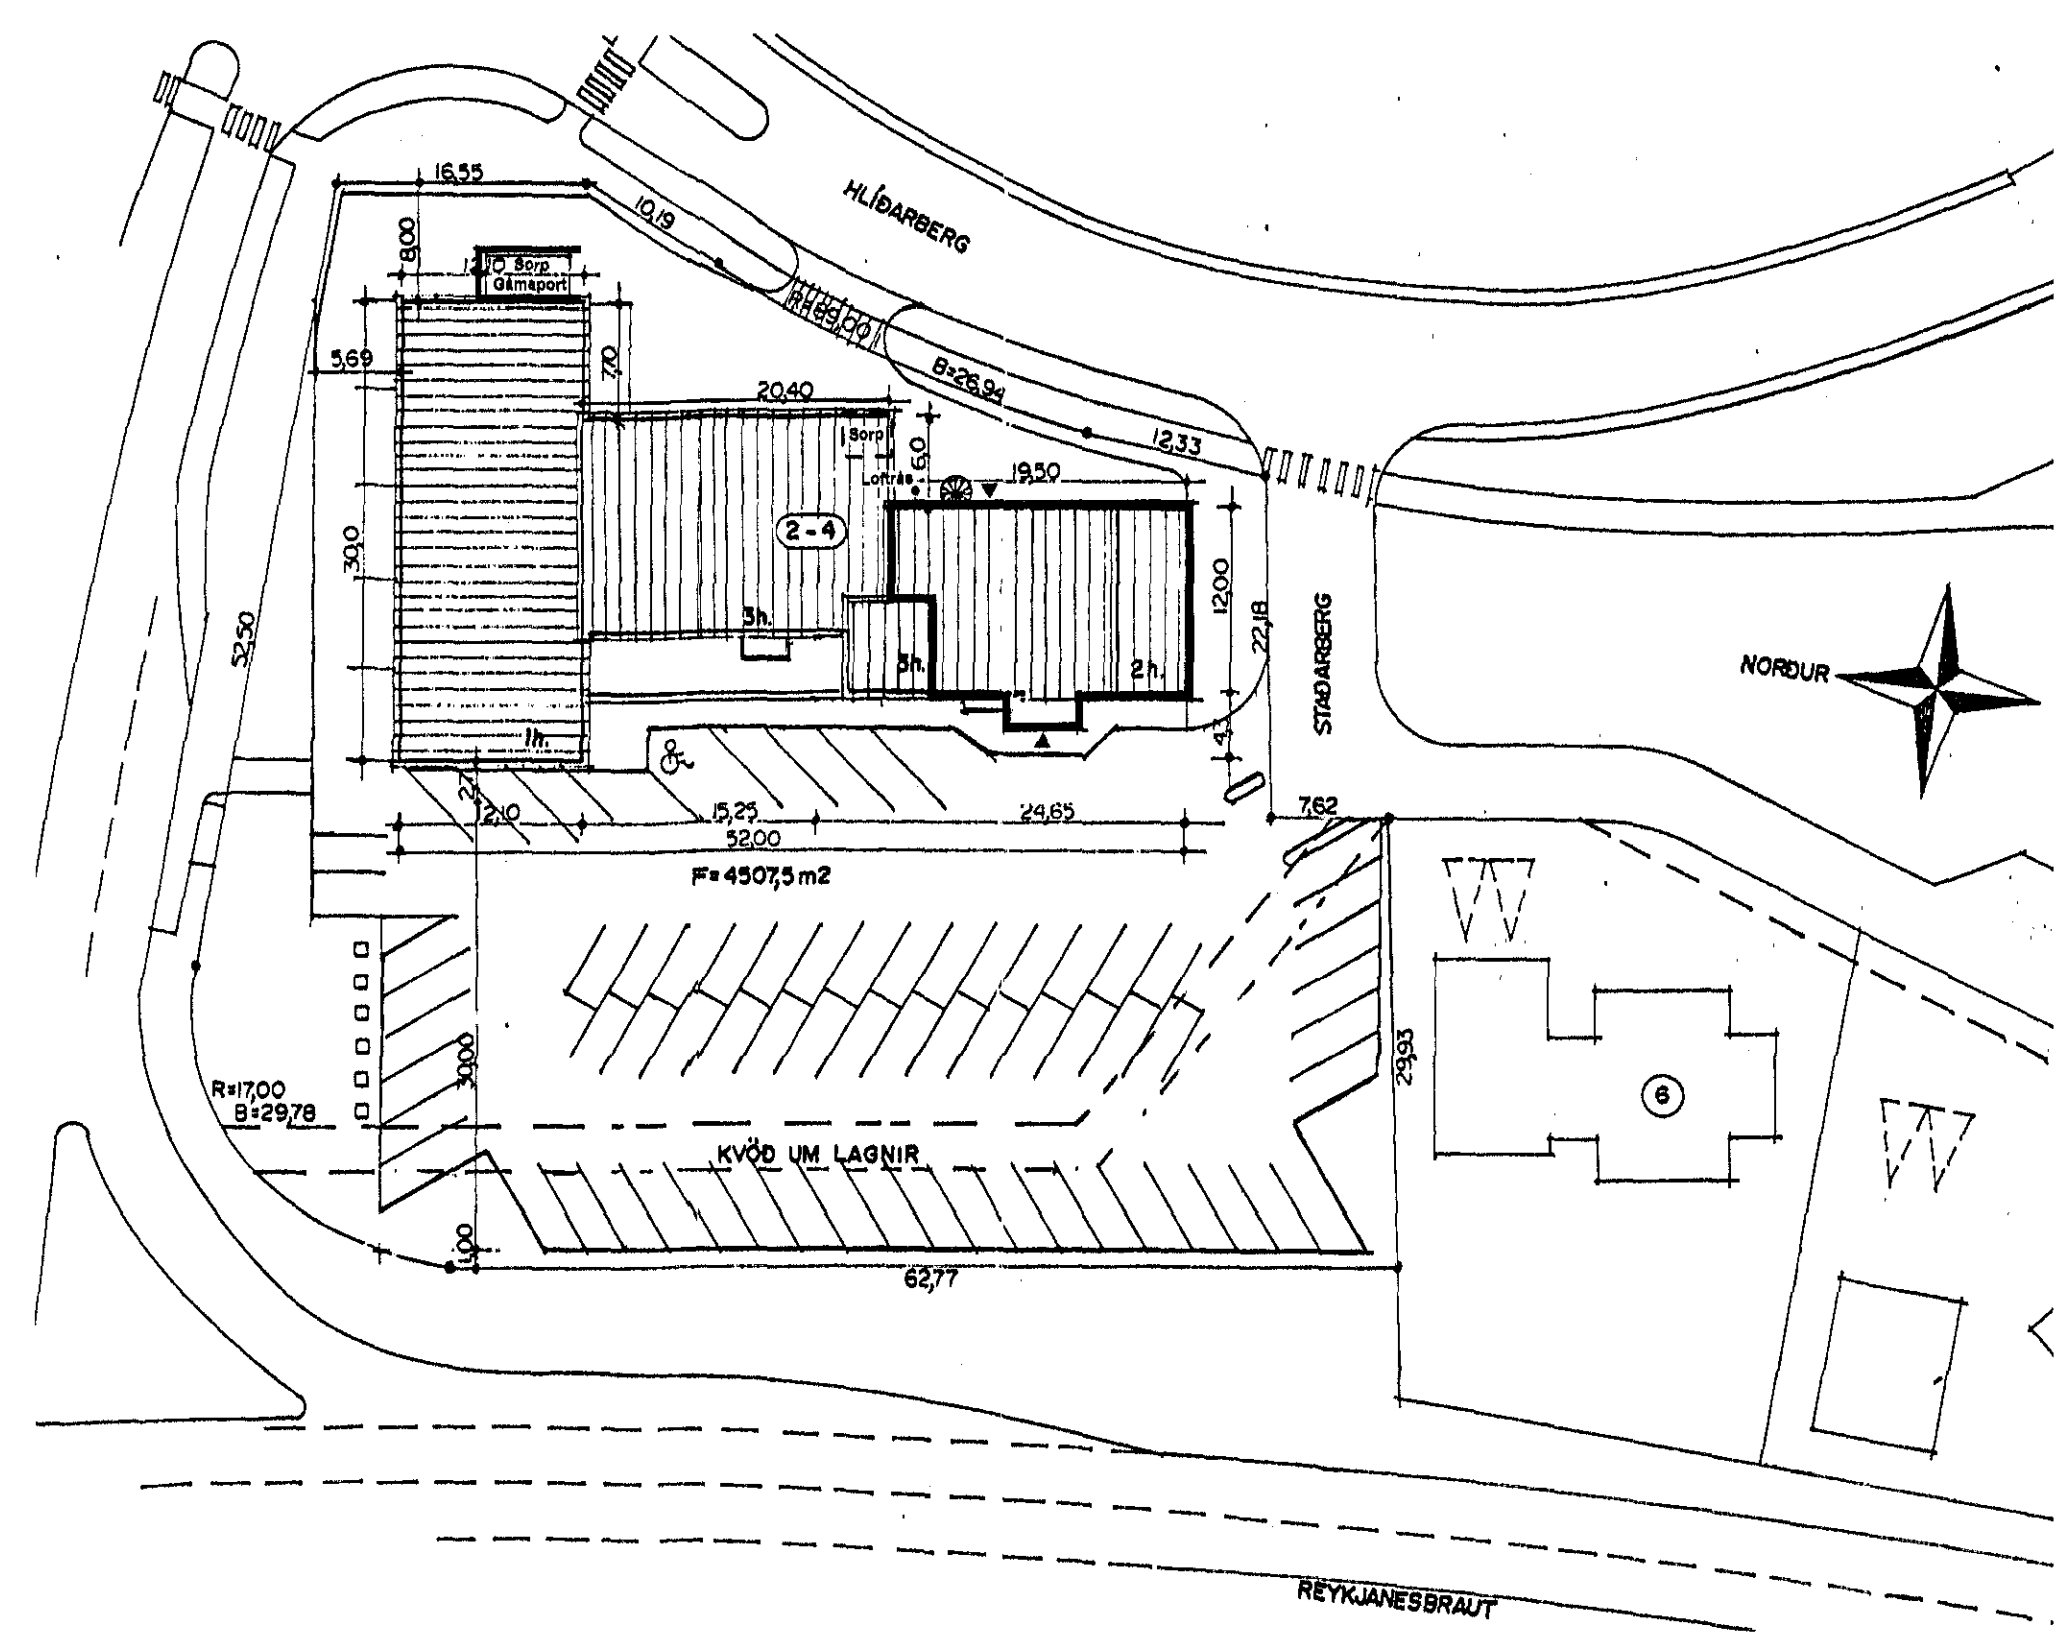

- ÖLL MÁL STAÐFESTIST ÁÐUR EN FRAMKVÆMDIR HEFJAST
- MISRÆMI Í TEIKNINGUM TILKYNNIST TIL ARKITEKTS
- TEIKNINGAR Í STÆRRI MÆLIKVARÐA GILDA UMFRAM TEIKNINGAR Í SMÆRRI KVARÐA
- LESA SKAL TEIKNINGAR ARKITEKTS ÁSAMT FYLGIÐGÖGNUM OG GÖGNUM ANNARRA HÖNNUDA
- SJÁ GATAPLAN VERKFRÆÐINGA

TEIKNING ÞESSI ER EIGN PK-ARKITEKTA. HANAMÁ EKKI AFRITA MED NEIUM HÆTTI. SVO SEM MED LÖSBITUN, PRENTUN, EÐA Á ANNAN SAMBÆRILEGAN HÁTT, AD HLUTA EÐA Í HEILD AN SKRIFLEGS LEYFIS HÖFUNÐAR.

G
F
E
D
C
B
A

BREYTING: ÁSM. DAGS: BR.

Pizza Hut
Afstöðumynd / Skráningartafla

VERK NR.:
DAGS: 08.05.17
ADALUPPDRÁTTUR MKV: 1:500 (A2)

PKdM
Bráutarholt 4, Reykjavík 105, Ísland
Sími: 551 8050 Fax: 551 8077
Net: pkdm@pkdm.is www.pkdm.is
Pálmar Kristmundsson, kennitala: 080455-5269
Fernando de Mendonça, kennitala: 100180-2439

Pizza Hut
Staðarberg 2-4, Hafnarfirði

Teikning Breyting
PH A001

AFSTÖÐUMYND