

18/5/17 17:04:36

Samþykkt þann

31. maí 2017

Byggingafulltrúinn í Hafnarfirði

BYGGINGARLÝSING:

Breyting á núverandi byggingu Staðaberg 2-4 Hafnarfirði.

Hlutverk: Veitingahús; Pizza Hut

Lýsing:

Byggingin er á þremur hæðum; Aðkoma veitingastaður eru á fyrsta hæð.

Húsið er staðsteyp. Undirstöður og botnplata eru staðsteypar á þjappaðri fyllingu. Útveggir staðsteypir 180 mm, elnangrun 100 mm, mûrhûð 20 mm.

Botnplata er elnangruð með 50 mm elnangrunarplasti, veggir sökkla eru elnangraðir 50 cm niður fyrir plótu með 75 mm elnangrunarplasti.

Útveggir eru einangraði með 100 mm elnangrunarplasti.

Veggir aðrir en steyptir veggir eru a.m.k. EI60 eldvarnarveggir.

Hlaðnir veggir EI60, ekki berandi, milli einstakra eininga, eru 70 mm vikurstein, mûrhûðaður beggja vegna með 15 mm mûrhûð.

Léttir veggir, EI60, á milli einstakra eininga, eru 75 mm blikkgind fylt með steinnullarelnangrun og klæddir beggja vegna með 2x13 mm gifsplöturnum.

Loftplata yfir veitingastað er staðsteyp kassettuloft. Það er að hluta til sýnilegt og málað, en að hluta til teklo niður með kerfisloftum.

Í gluggum er tvöfalt elnangrunargler (12 mm loftbill í föstum gluggum en 9 mm loftbill í opnanlegum gluggafögum og húrðum). Að öðru leiti er miðað við að kólnunartölur einstakra byggingahluta séu í samræmi við IS-T-66.

Húsið er hitað að hluta til með ofnum, en gólfhita að hluta.

Gólfniðurföll verða í öllum votrýmum, sjá grunnmyndir (NF).

Herbergi og svæði sem liggja að útvegg eru loftræst um opnanlegum gluggum.

Lokuð innrými eru loftræst með vélrænni loftræstingu. Sérstök loftræsing er frá eldhúsl á 1. hæð.

Inntak veltna; hita, neysluvatns og rafmagns er í húsinu.

Sorpgeymsla/gámar verða á lóð fjarst bygglingunn.

Frágangur lands á lóðamörkum er óbreyttur.

Brunavarnir:**Notkunar skilmálar vegna brunavarna:**

Húsnæðið er í notkunarflokk 2. Hámarksfólksfjöldi er áætlaður 15 manns í veitingasal.

Öryggisbúnaður vegna brunavarna:

Í öllu rýminu verður samþygt bruna- og innbrotaðvörunarkerfi samkvæmt leiðbeiningum Mannvirkjastofnunar og IS-T EN 54. Stjórnstöð viðvörunarkerfis er við starfsmannalnangang.

Handslökkvibúnaður:

Handslökkvitæki skulu vera skv. IS-T EN 3. Vallin skulu 6L léttvatnstæki með slökkvitæki a.m.k. 21A og 144B við hvorn útgang. Auk þess skal vera 5kg kolsýrtæki með slökkvitæki a.m.k. 89B í eldhúsi. Staðsettningu slökkvitækja skal mérkja með skiltum skv. ISO7010:2011.

Sjálfvirk slökkvitæki og lofrásir:

Sjálfvirk froðuslökkvitæki verður í útsogsháf í eldhúsi. Kerfið skal vera viðurkennt af Mannvirkjastofnun til þessara nota og sett upp af viðurkenndum aðilla. Lofrás er þegar til staðar á austurhlíð byggingarinnar sem nær upp yfir þak og verður notast við hana eftir að hún verður færð 80cm frá gluggum og hreinslopi þátt á hana verður hún svo tengd við hellsoðið rör sem liggur órofni að útsogsháf í eldhúsi þar sem stelking á fitu fer fram (sjá grunnmynd).

Neyðarlýsing og leiðamerkingar:

Í bygglingunni verða út-ljós og neyðarlýsing skv. leiðbeiningum Mannvirkjastofnunar nr. 160.BR3, IS-T EN 1838 og IS-T EN 50172. Svæðslýsing (open area lighting) (0,5 lux) skal vera almennit í veitingasal. Flóttaleiðalýsing (1 lux) skal vera á göngum á vinnusvæði. Neyðarlýsing (5 lux) verður við brunavarnarbúnað.

Rýming við eldsvøða:

Flóttaleiðir eru sýndar á yfirlitstekningum og aðaluppráttum.

Dyr í flóttaleið:

Allar hurðir í flóttaleið frá skal vera hægt að opna innan frá (i flóttátt) án lykils eða verkfæra.

Varnir gegn útbreiðslu elds og reyks:Flokkun klæðninga Innanhúss er skv. IS-T EN 13501-1. Klæðningar verða almennit K₂ B-s1, d0 (flokkur 1), en geta verið D-s2, d0 (flokkur 2) á afmörkuðum flötum (ekki þó á vinnusvæði). Gólfefni á flóttaleiðum verða í flokki D_{II}-s1.**Brunahólfun:**


Veitingarými er í sér brunahólf með EI60 brunahófun að aðliggjandi rýmum.

Gasgeymsla:

Ekki er reknað með gasi í rýminu.

Viðhald brunavarna:

Skylt er að gera þjónustusamning við viðurkenndan aðilla um viðhald og eftirlit á brunavölvrunarkerfi. Gert er ráð fyrir að gerður verði þjónustusamningur um viðhald á neyðarlýsingu og handslökkvibúnaði.

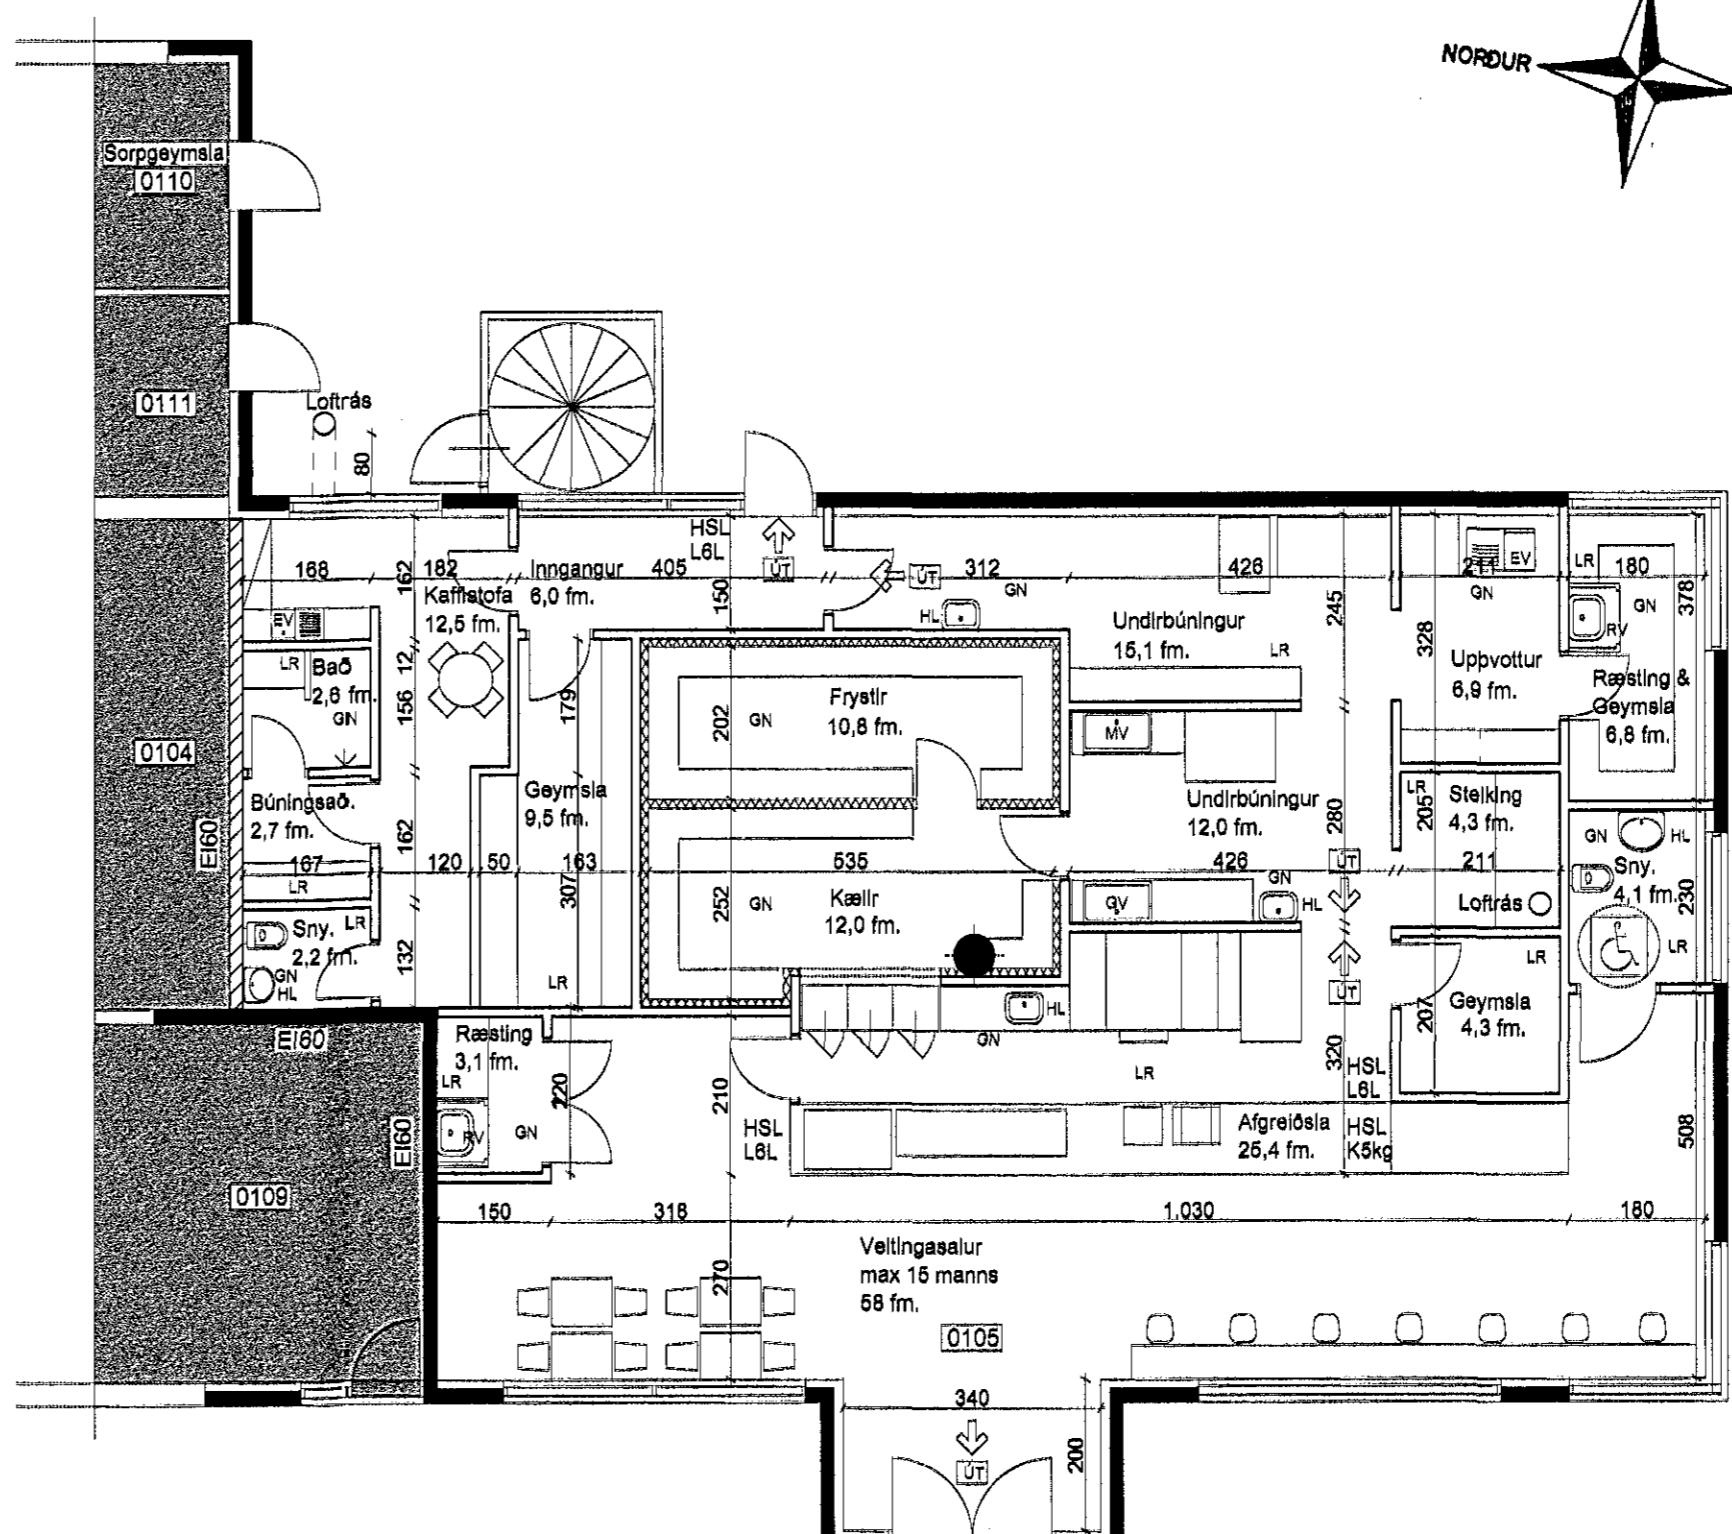

GRUNNMYND

LR	Lofræsing	R	Berandi
GN	Gólfniðurfall	E	Örennandi
PNF	bakniðurfall	I	Elnangrun
RL	Reyklosun	C	Sjafnoklandi
EV	Eldhúsvakur	S	Reykþett
HL	Handlaug	90	Tímil í min.
RV	Ræstivaskur	HSL	Handslökkvitæki
bGL	bakger	BO	Björnunarröp
GV	Grænnellavaskur	ÚT	Útgangur
MV	Mávallavaskur	BS	Brunaalauga
SV	Skovaskur	UY	Útlutun yfirþjórstings

Kód:	
GK	Gólkötí
L	Landkötí
G	Gangstétt
Frágangló gólf	Reykseyndir
	Stigleðsla
△ Kötí frágangið gólf	Tvíburatergl
	Stjórnstöð brunavölvrunarkerfis
	Berandi
	Létt
	Gat í gófi
	Öruggt svæði
	þreyfhamlaðra

- ÖLL MÁL STAFESTIST Á ÓÐUR EN FRAMKEMDR HEFJAST
- MIS/REMI Í TEIKNINGUM TILKYNNIST TIL ARKITEKTS
- TEIKNINGAR Í STÆRRI MEÍUKVARÐA GILDA UMFRAM TEIKNINGAR Í SMÆRRI KVARÐA
- LEZA SKAL TEIKNINGAR ARKITEKTS ÁSAMT FYLGIGÖGNUM OG GÖGNUM ANNARRA HONNUÐA
- SJÁ GATPLAN VERKFREÐINDA

TEIKNING PESSI ER EIGN PK-ARKITEKTA. HANA MÁ EKKI AFRÍTA MED NEINUM HÆTTI. SVO SEM MEB LJÓSRITU, PRENTUN, LEDA Á ANNAN SAMÞERLEGAN HÆTT, ÁÐ HUÐA EÐA HEILD AN SKRIFLEGS LEYFIS HOFUNDAR.

G	
F	
E	
D	
C	
B	
A	

BREYTING: ABM.

DAGS: BR.

Pizza Hut**Grunnmynd / Byggingarlýsing**

VERKHLT:	
DAGS:	08.05.17
MVR:	1:100 (A2)

PKdM

Brautarholt 4, Reykjavík 105, Ísland
Sími: 551 8050, Fax: 551 8077
Net: pkdm@pkdm.is www.pkdm.is
Pálmur Kristmundsson, kennitala: 080455-5269
Fernando de Mendonça, kennitala: 100180-2439

Umsetkandi

Pizza Hut

Staðaberg 2-4, Hafnarfirði

DAGSTÍÐ: 11:00 - 21:00

Teikning

Breyting

PH A002