

Skráningartafla: Staðarberg 2-4, Hafnarfirði				Skrásetjari: Ragna Þóra Ragnarsdóttir													
Ländnúmer: 175388				Kennitala: 090484-4808													
Matahlutanúmer: 01				Útgáfa: 4.01b													
Dag: 9.4.17																	
Uppskipting og lýsing				Stærðir													
D0	D1	D2	D3	D4	D5	D6	D7	D8	D9	D10a	D10b	D11	D12	D16	Rekjavala	D17	
Lokun	Rúm	Nosun	hófu-	Eignar-	Borðfotur	Minnifotur	Sigur	Op	brúdfotur	brúdfotur	Salaflæði	Salaflæði	Númmál	Númmál	Birtiflæði	skipterúmmál	skipterúmmál
hæð	hæð	texti	flöskun	hald	m <sup>2</sup>	m <sup>2</sup>	m <sup>2</sup>	m <sup>2</sup>	m <sup>2</sup>	en < 1.8	min	max	m <sup>2</sup>	m <sup>2</sup>	m <sup>2</sup>	m <sup>2</sup>	m <sup>2</sup>
		Matahluti			2.039,8	72,0	25,0	12,8	2.039,4	85,9			8.089,0	1.867,8	1.927,2		7.073,857
		Botn											194,4				
		1. hæð			972,2	0,0	10,9	0,0	972,2	1,6			893,4	913,2			
A	0101	Verslun 10-11	N	0101	381,4				381,4		3,80	5,80	1.762,1	333,2	381,4	4,88	1.628,016
A	0102	Apótek	N	0102	189,7				189,7		3,80	3,80	610,9	169,4	189,7	3,80	573,840
A	0103	Hárgreiddust Flóki	N	0103	49,0				49,0		3,80	3,80	176,4	48,9	49,0	3,80	168,840
A	0104	Snyrtistöfa	N	0104	87,1				87,1		3,80	3,80	313,6	79,6	87,1	3,80	286,200
A	0106	Pizza Hut	N	0106	230,8				230,8		3,80	3,80	830,8	211,8	230,8	3,80	762,480
A	0108	Verslun 10-11	N	0101	16,2				16,2		3,80	3,80	64,7	13,3	16,2	3,80	47,880
A	0107	Anddyri	U	Y1	18,3				18,3		3,80	3,80	68,7	14,6		3,80	62,200
A	0108	Lyftuvélisorp	T	Y2	8,2				8,2	1,8	3,80	3,80	19,4	6,6		2,37	15,405
A	0109	Anddyriútgangur	U	Y2	18,0		10,9		18,0		3,80	3,80	74,9	15,6		3,80	66,800
A	0110	Sorggemyta	T	Y3	9,0				9,0		3,80	3,80	32,4	8,7		3,80	24,120
A	0111	Tækirými	T	X	7,8				7,8		3,80	3,80	27,0	8,1			
C	0112	Stétt	U	X	106,0				106,0								
C	0113	Stétt	U	X	23,1				23,1								
C	0114	Gámsport	T	0101	25,6				25,6								
		2. hæð			633,7	0,0	10,1	6,6	627,1	0,0			1.739,9	481,1	603,6		
A	0201	Skrifstofa	N	0201	150,1				150,1		3,28	3,28	489,3	138,4		3,28	461,184
A	0202	Tækniskrifstofa	N	0202	205,4				205,4		3,28	3,28	689,6	185,0	205,4	3,28	603,100
A	0203	Skrifstofa	N	0301	148,1		10,1		148,1		3,28	3,28	487,7	138,7	148,1	3,28	462,162
A	0204	Gangur	U	Y2	30,1			6,6	23,5		3,28	3,28	93,3	19,0		3,28	81,940
		3. hæð			633,7	72,0	4,0	6,2	640,1	85,4			2.173,7	493,3	610,4		
A	0301	Félagsh Oddfellow	N	0301	470,6			6,2	484,4		3,30	5,10	2.085,4	420,0	484,4	4,45	1.889,000
A	0302	Milliloft	N	0301		72,0	4,0	6,2	72,0	28,0	0,60	2,40	70,0	48,0			
A	0303	Lyfta	U	Y2	3,7				3,7		3,30	3,30	14,2	3,3		3,30	10,890
A	0304	Þakrymi	V	X	59,4				59,4	0,00	1,80	1,80	64,1			1,00	6,400
C	0305	Svalir	S	0301	8,4				8,4							1,00	6,400
C	0306	Svalir	S	0301	8,4				8,4							1,00	6,400
C	0307	Brunastigi/neyðarútg	U	X	5,0				5,0								

Athugasemdir  
Byggt á töflu Friðþórs Sigurðssonar, kl. 200724-2249, dags 20.12.1999  
Í útdrákningu netflötta er mibáð við að útvægjar með einangrun séu 0,30m  
Lyfta er í húsinu - í sameign eumra Y2

Sameignir eumra					
Eignar-	Nosun	Eignar-	Nosun	Rekjavala	Eignar-
hald	texti	hald	texti	regla	haldur
0102	Apótek	Y1	Sameign	S	55,7733%
0103	Hárgret	Y1	Sameign	S	18,4101%
0104	Snyrtistöfa	Y1	Sameign	S	27,8187%
0201	Skrifstofa	Y2	Sameign	S	13,3162%
0202	Tækniskrifstofa	Y2	Sameign	S	17,7988%
0301	Oddfellow	Y2	Sameign	S	68,8841%
0102	Apótek	Y3	Sameign	S	32,0338%
0103	Hárgret	Y3	Sameign	S	9,4262%
0104	Snyrtistöfa	Y3	Sameign	S	18,9787%
0105	Pizza Hut	Y3	Sameign	S	42,5643%

Eignarhald					
Eignar-	Nosun	Birtiflæði	Skilríki	Skilríki	Skilríki
hald	texti	m <sup>2</sup>	m <sup>2</sup>	m <sup>2</sup>	m <sup>2</sup>
0101	Verslun 10-11	378,8	1.673,898	1.673,898	
0102	Apótek	189,7	573,840	610,881	
0103	Hárgreiddust Flóki	49,0	188,840	179,979	
0104	Snyrtistöfa	87,1	286,200	304,574	
0106	Pizza Hut	230,8	762,480	772,747	
0201	Skrifstofa	150,1	481,184	470,383	
0202	Tækniskrifstofa	205,4	603,100	626,737	
0301	Félagsh Oddfellow	688,8	2.333,982	2.433,178	
	Allt	1.927,2	6.853,502	7.073,858	

- LR Loftþræsing  
GN Gólfurfall  
BNF Þakurfall  
RL Reyklosun  
EV Eimuvaskur  
HL Handdagur  
RV Ræstivaskur  
pGL Þakgl  
GV Grænmetisvaskur  
MV Matvælavaskur  
SV Skolvaskur
- Brunatexti:  
R Berandi  
E Öreinnandi  
I Einangrun  
C Sjálfokandi  
S Reykþétt  
90 Tími í min.  
HSL Handdökkvitæki  
BO Blögunarop  
ÚT Úngangur  
BS Brunaslanga  
UY Útöfnun yfirþrýstinga

- Kóti:  
GK Gólfkóti  
L Landkóti  
G Gangastétt
- Frágengileg gólf  
Kóti frágengileg gólf
- Reykakjarni  
Stigleiddila  
Tvíburatengi  
Stjómstöð  
brunavöðvunarkerfis  
Berandi  
Létt  
Gat í gólf  
Oruggt svæði  
hreyfhamlaðra

- ÖLL MÁL STAÐFESTIST ÁÐUR EN FRAMKVÆMDIR HEFJAST
- MISRÆMI Í TEIKNINGUM TILKYNNIST TIL ARKITEKTS
- TEIKNINGAR Í STÆRRI MÆLIKVARDA GILDA UMFRAM TEIKNINGAR Í SMÆRRI KVARDA
- LESA SKAL TEIKNINGAR ARKITEKTS ÁSAMT FYLGIGÖGNUM CG GÖGNUM ANNARRA HÖNNUÐA
- SJÁ GATAPLAN VERKFRÆBINGA

TEIKNING PESS ER EIGN PK-ARKITEKTA. HANA MÁ EKKI AFRIÐA MED NEINUM HÆTTI, SVO SEM MED LÖGSRITUN, AÐRENTUN, EÐA Á ANNAN SAMBERILEGAN HÁTT, AD HLUTA EÐA HEILD AN SKRIFLEGS LEYFIS HÖFUNÐAR.

	G
	F
	E
	D
	C
	B
	A
BREYTING	ÁBM.
	DAGS:
	BR:

**Pizza Hut**  
Afstöðumynd / Skráningartafla


VERK NR.:  
DAGS: 08.05.17  
MKV.: 1:500 (A2)

**PKdM**  
Brattarholti 4, Reykjavík 105, Ísland  
Sími: 551 8050 Fax: 551 8077  
Net: pkdm@pkdm.is www.pkdm.is  
Pálmarr Kristmundsson, kennitala: 080455-5289  
Fernando de Mendonça, kennitala: 100180-2439

Um: [Blank]  
Reykjavík

**Pizza Hut**  
Staðarberg 2-4, Hafnarfirði

PH A001

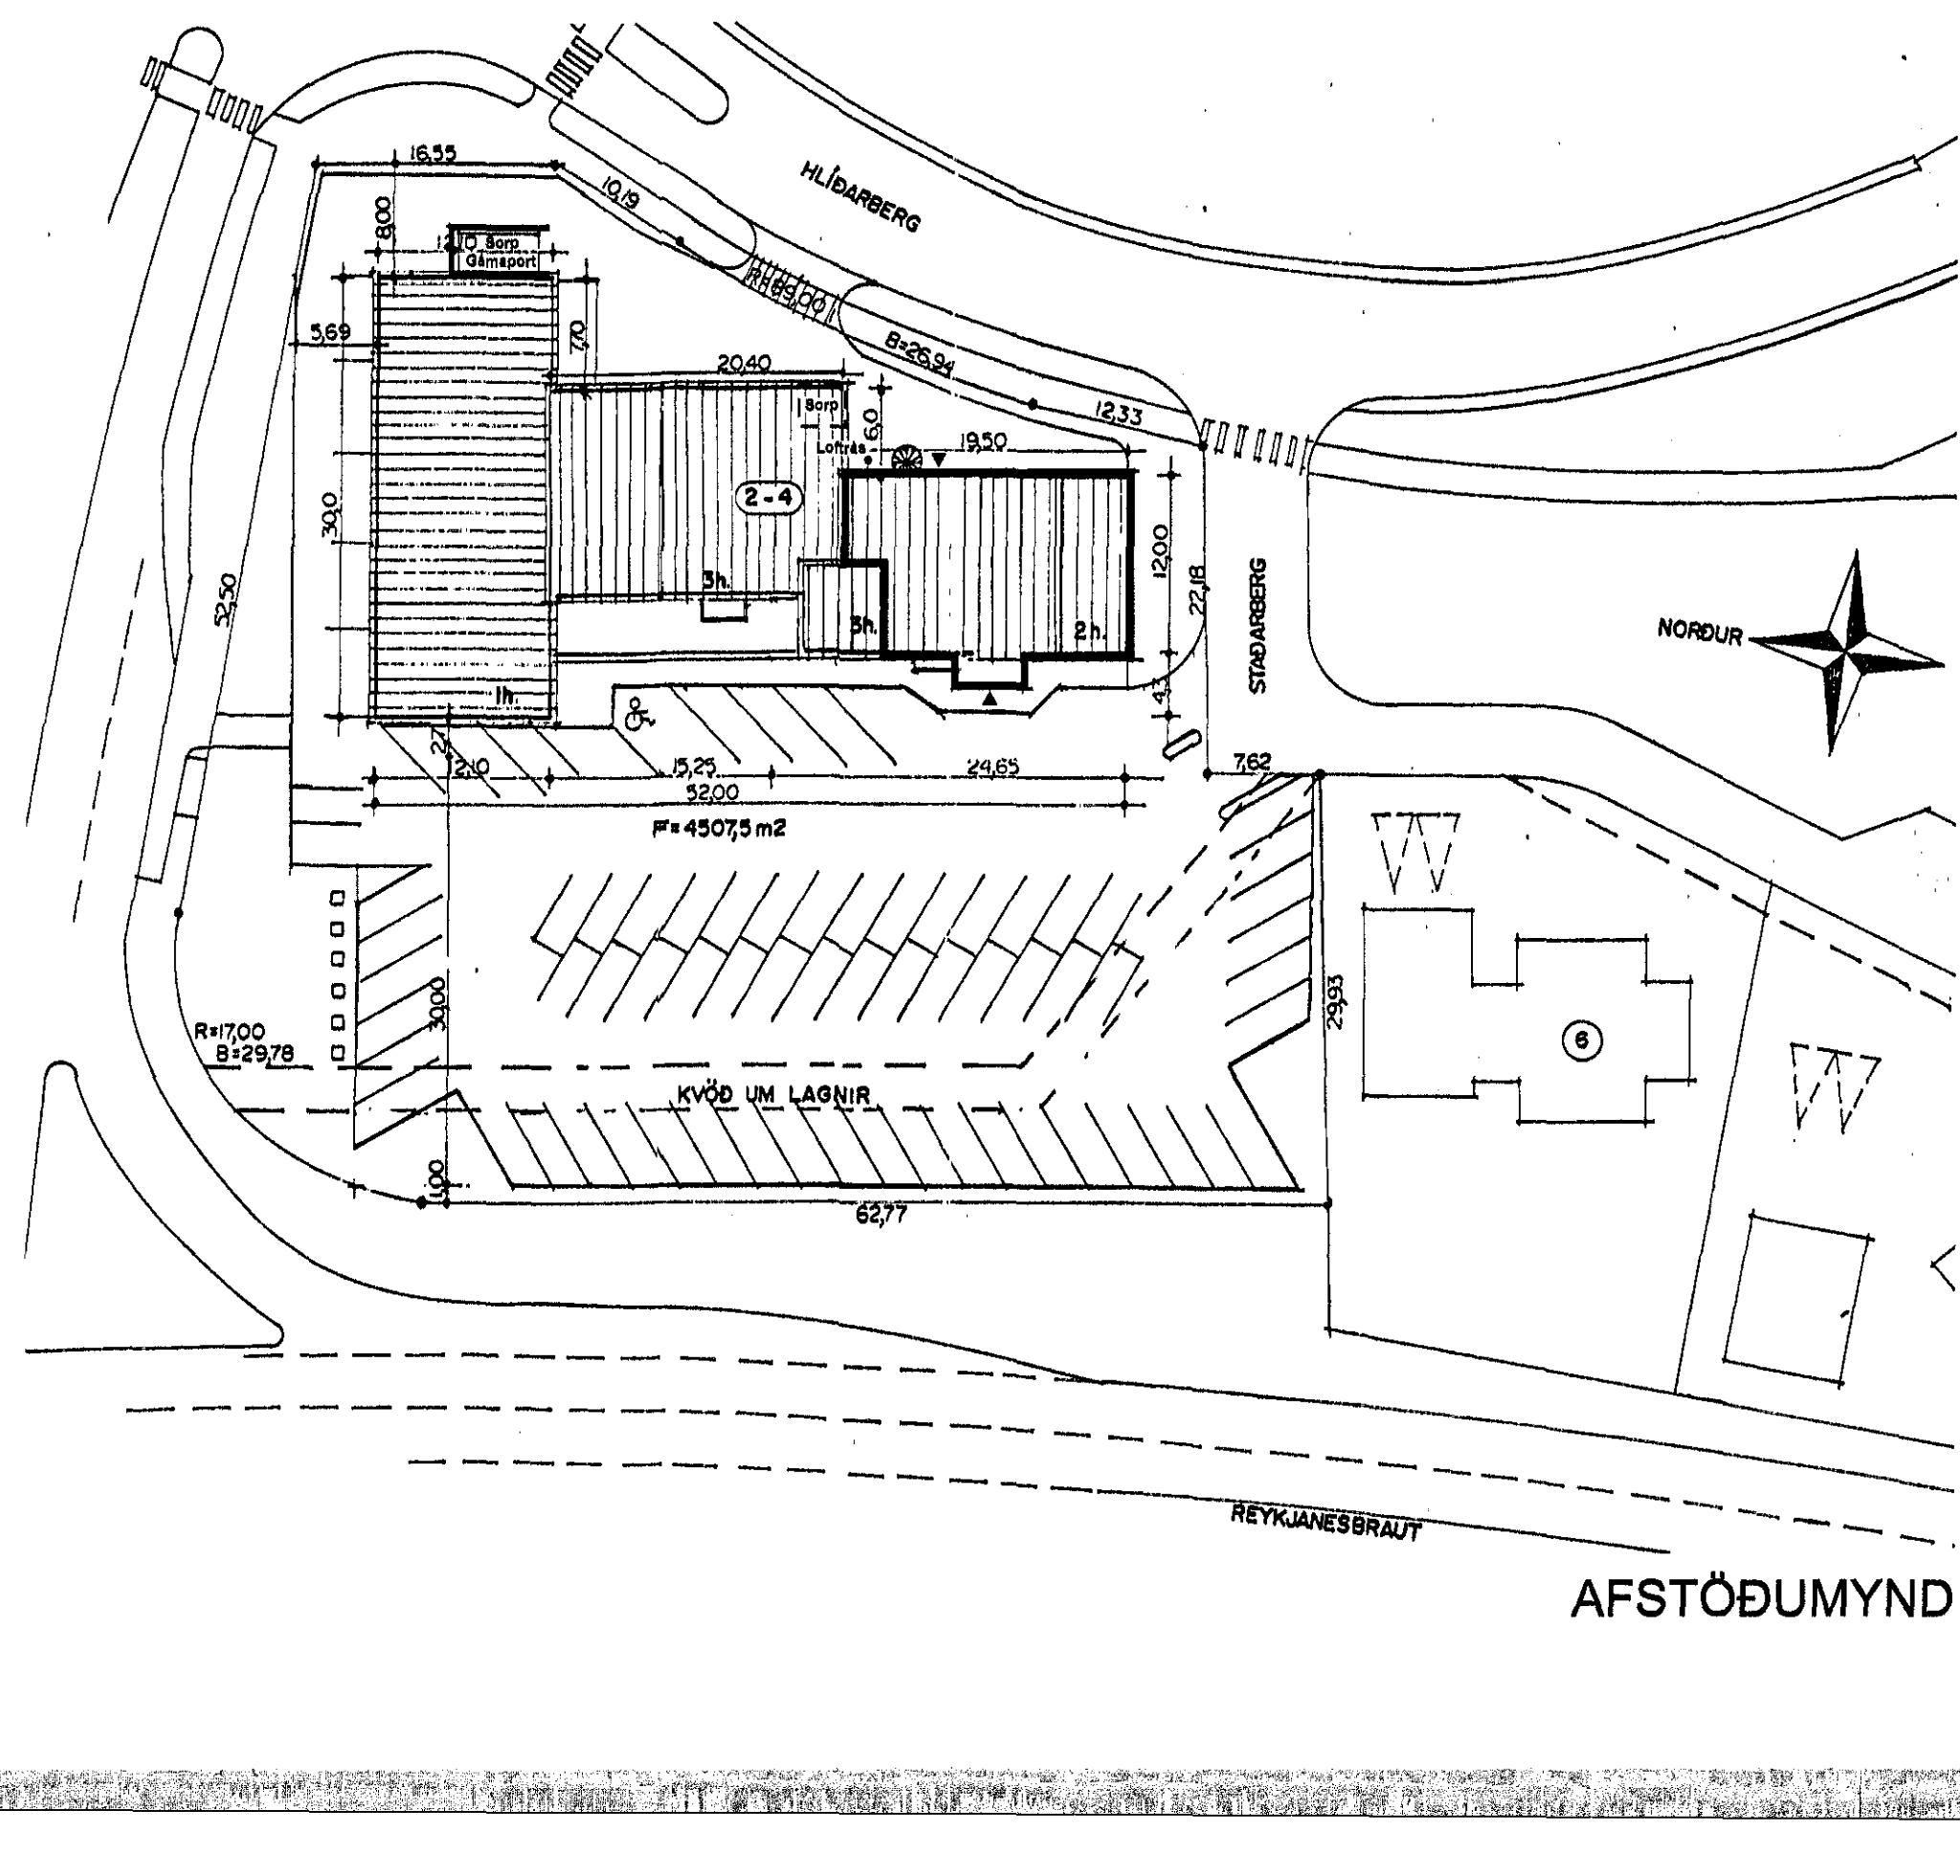

AFSTÖÐUMYND