22/9'16 1609540

ESKIVELLIR 9 HAFNARFIRÐI.

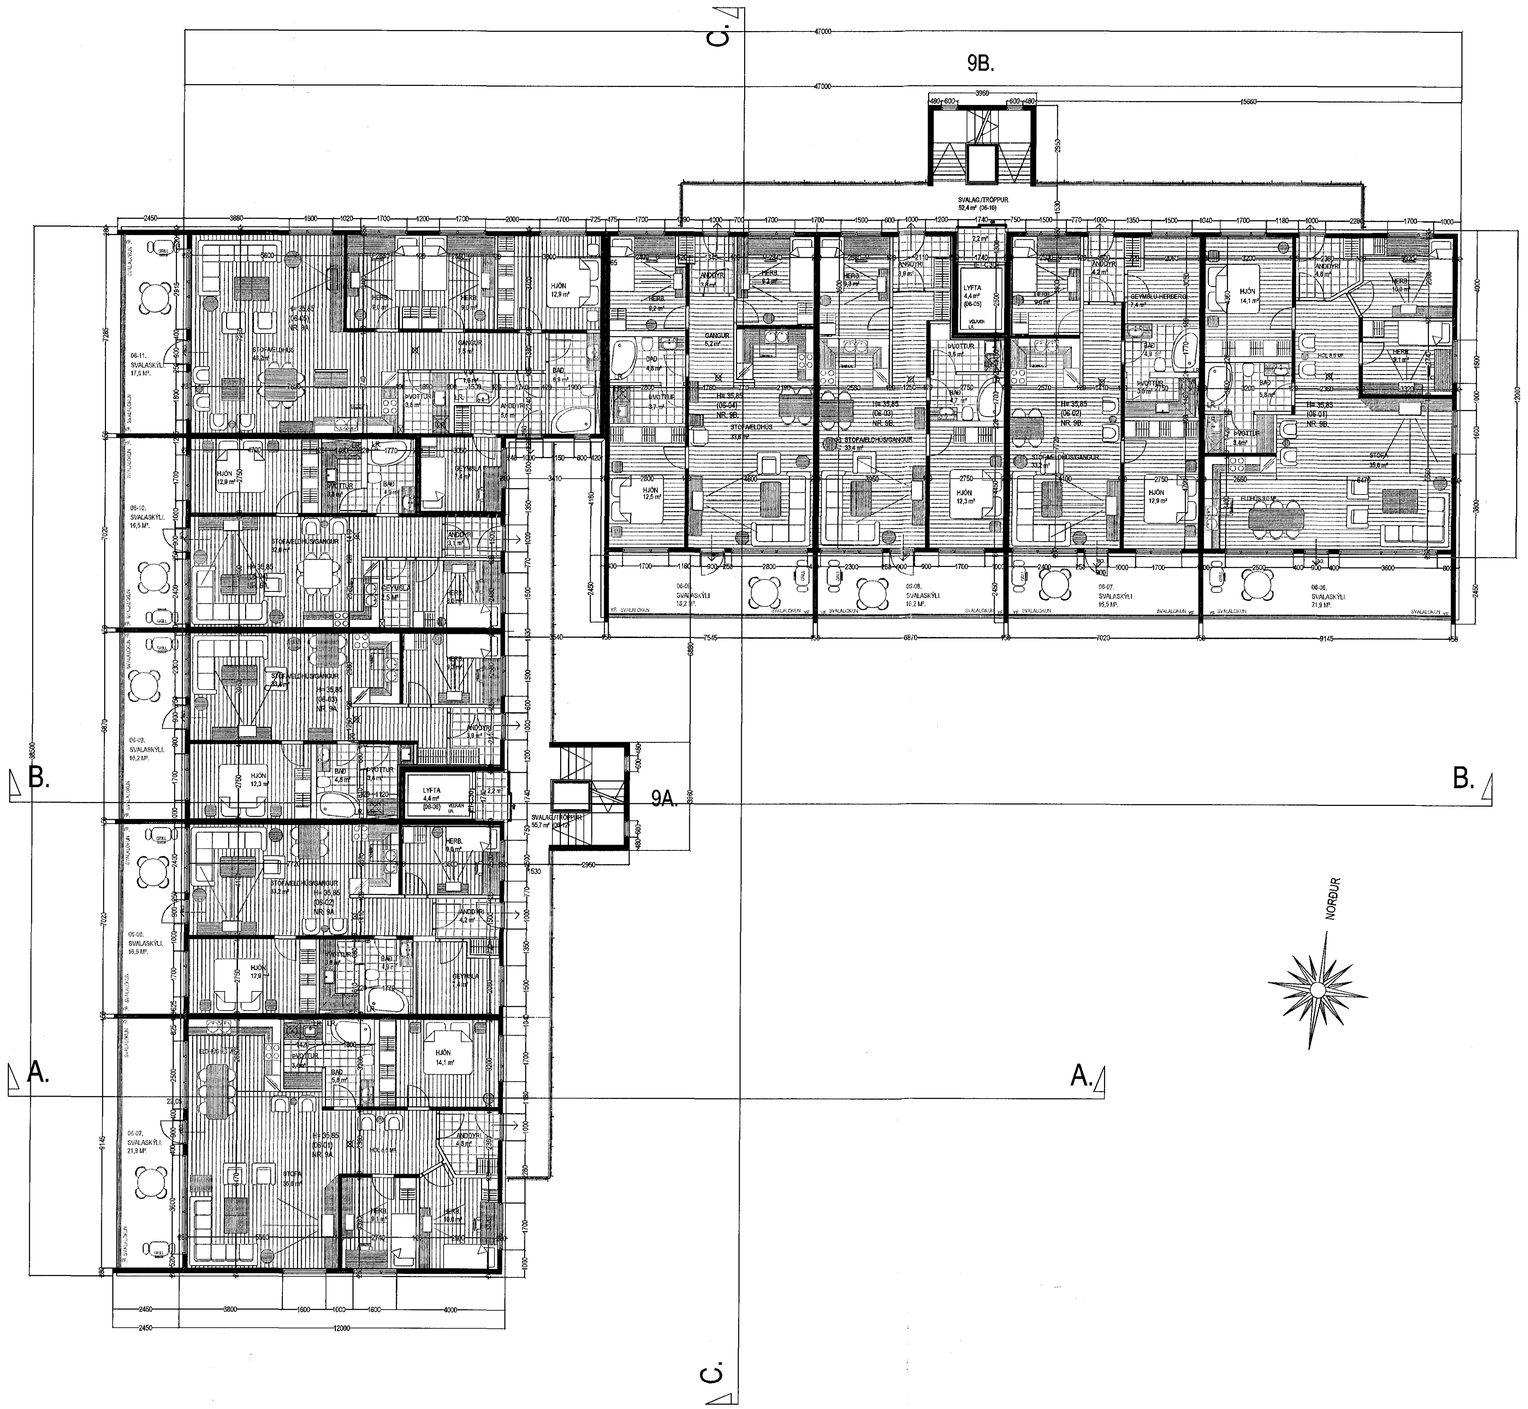

GRUNNMYND 6. HÆÐ. MKV. 1:100.

Samþykkt þann
07 jún 2017
Byggingarfulltrúinn í Hafnarfirði

SVALASKÝLI.
Svalaskýlum er lokað með 8-10 mm hertu gleri.
Hverju svalaskýli er lokað (B-LOKUN) með gleréningum sem hvíla í þar til gerðum álbrautum.
Svalaskýlin eru opanleg sbr. grein 9.6.17 í lið D í byggingareglugerð.
Gler og búnaður í svalaloknun skal vera sampykktur af mannvirkjastofnun sbr. grein 9.6.17 í byggingareglugerð.
Niðurfall og yfirfall eru á svölum.

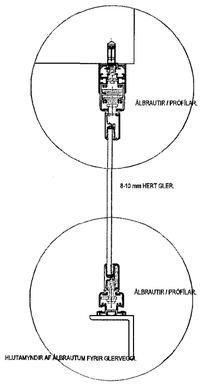

Breytingar:			
Efni:	Dags.	Teikn	Yfirf.
6. hæð teiknuð.	09/2005		
Stiglaðkúm breytt. (Reyndarupprittur)	08/2008		
Hafnir sleptir veggir milli stæða og sólsigrasvæða. (Reyndarupprittur)	05/2010		
Svalaskýli teiknuð.	09/2016		

Eskivellir 9 Hafnarfirði.
Landnúmer: 197721

Aðaluppdráttur. Númer. 7 af 11

Efni:	Grunnmynd 6. hæð.		
Mælikvarði:	1 : 100.		
Frumstærð blaðs:	A1		
Teiknað:	Sig. Þ.	Verk nr:	00000
Yfirfarið:	Sig. Þ.		
Dagsetning útgáfu:	07-07-2004.	Endursk:	

STH. teiknistofan ehf.
Strandgötu 11.
220 Hafnarfirði.
kt. 510298-2769.
Sími 5651510.
teiknistofan@simnet.is.
Áritun aðalhönnuðar.
22/9/16

Öll afritun og afnot teikninga er háð skriflegu leyfi STH Teiknistofu.

Sigurður Þorvarðarson byggingafræðingur bfi. kt. 141250-4189.