ESKIVELLIR 9 HAFNARFIRÐI.

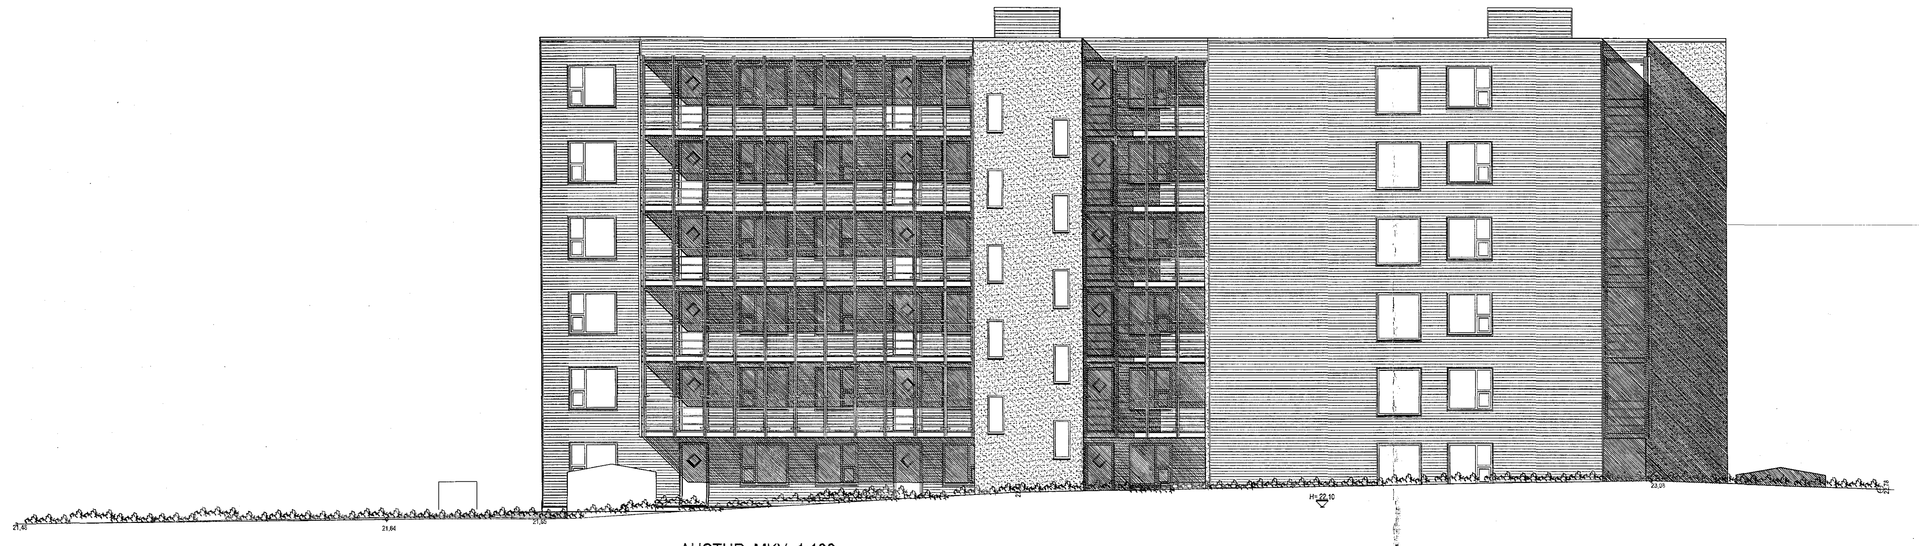

AUSTUR. MKV. 1:100.

SVALASKÝLI
Svalaskýlum er lokað með 8-10 mm hertu gleri.
Hvert svalaskýli er lokað (B-LOKUN) með glereiningum sem hvíla í þar til gerðum álprofilum.
Svalaskýlin eru opnanleg str. grein 9.6.17 kl 13 til í byggingarleyfisgögnum.
Gler og brúnefni í svalaskýlunum skal vera samþykktur af framleiðanda/birgja str. grein 9.6.17 í byggingarleyfisgögnum.
NSI/ST/03 og ÍST/58 ens á við um.

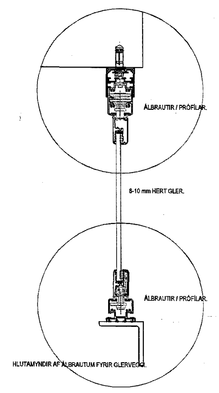

Samþykkt
07 JÚNÍ 2017
Byggingarfulltrúinn í Hafnarfirði

SNIÐ B-B. MKV. 1:100.

SNIÐ A-A. MKV. 1:100.

SNIÐ C-C. MKV. 1:100.

Breytingar:			
Efni:	Dags.	Teikn.	Yfirf.
6. hæð teiknuð.	02/2005		
Eignarskiptayfirlýsing og yfirmatsbreyt.	08/2005		
Bílastæðum breytt. (Reyndarteikningar)	04/2006		
Hæðir stigahúsa vegna mæli stæða og stærðarbreyting. (Reyndarteikningar)	05/2010		
Svalaskýli teiknuð.	06/2016		

Eskivellir 9 Hafnarfirði.
Landnúmer: 197721

Aðaluppdráttur. Númer. 9 af 11

Efni: Útlit og sniðmyndir.
Mælikvarði: 1 : 100.
Flumstærð blaðs: A0
Teiknað: Sig. Þ. Verk nr: 00000
Yfirfarið: Sig. Þ.
Dagsetning útgáfu: 07-07-2004. Endurskr:

STH. teiknistofan ehf.
Strandgötu 11.
220 Hafnarfirði.
kt. 510298-2769.
Sími 5651510.
teiknistofan@simnet.is.

Árnun aðalhönnuðar. 22/9/16

Öll afnotun og afrit teikninga er háð leyfi frá STH. Teiknistofu.

Sigurður Þorvarðarson byggingafræðingur bfl. kt. 141250-4189.