Samþykkt þann
21. júní 2017
Byggingafulltrúinn

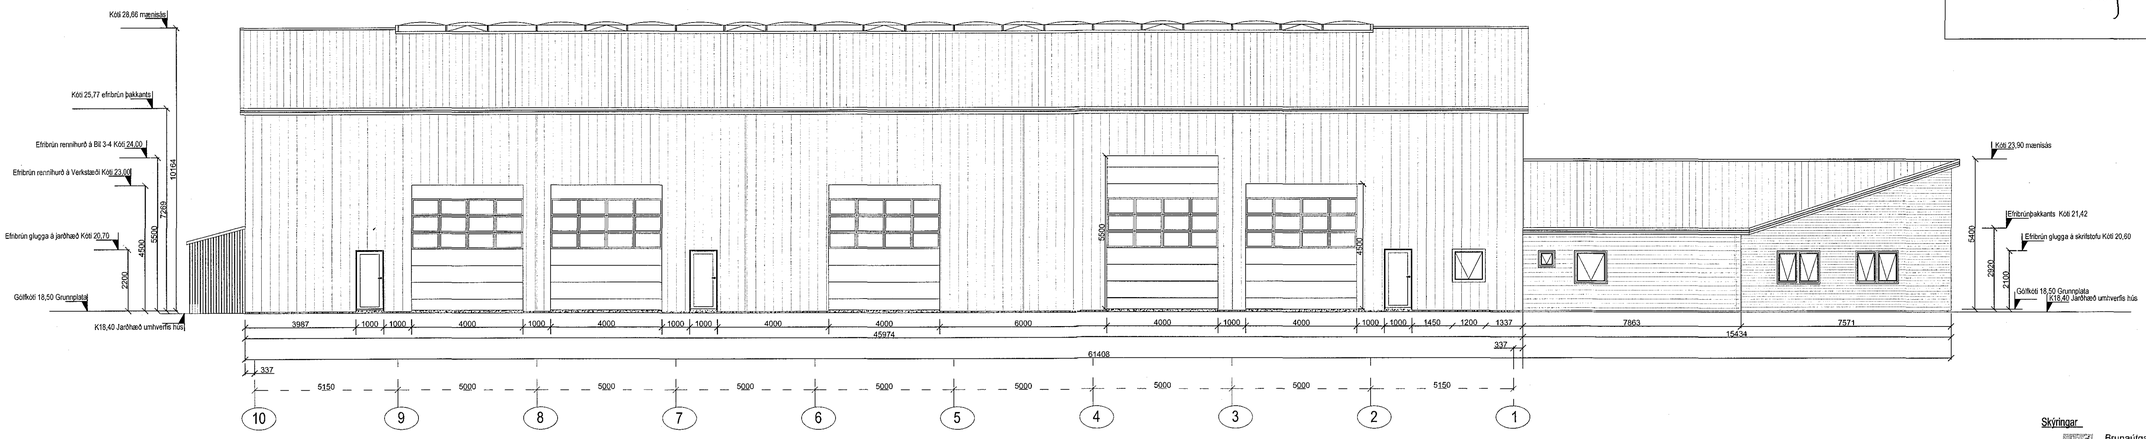

Útlit austur 1:100

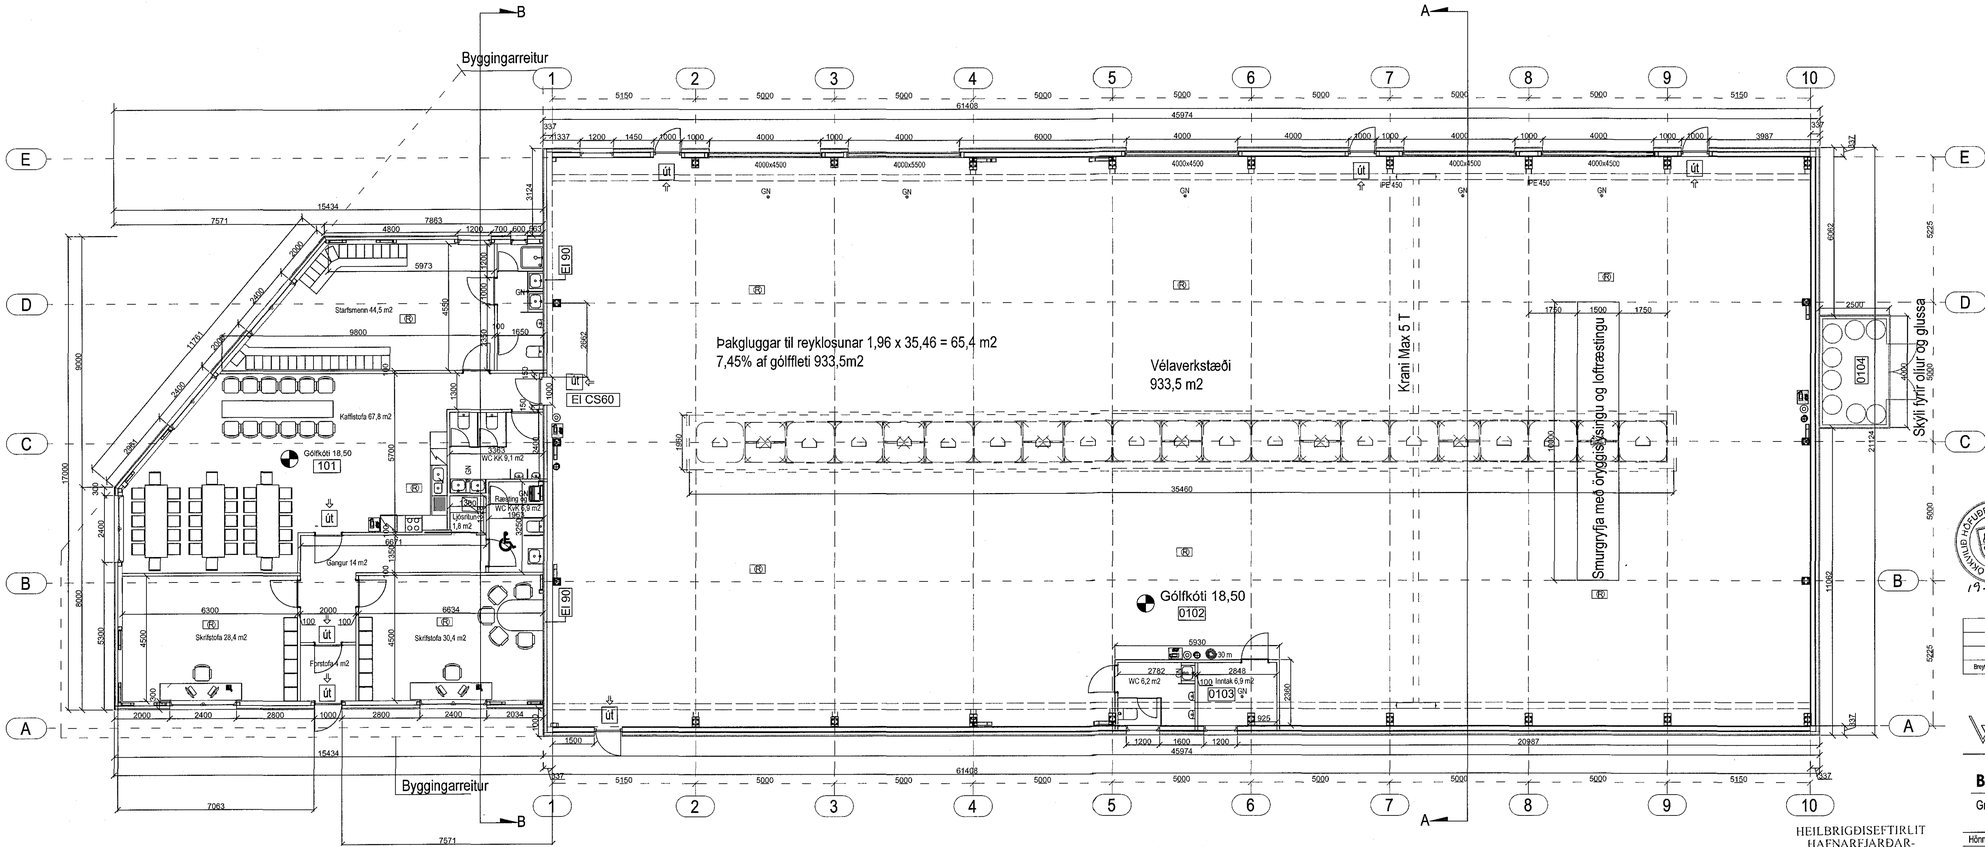

Grunnmynd 1:100

Skýringar

- Brunaútgangur
- Slökkvitæki
- Brunaslanga
- Aðvörunar hnappur
- Stjórnstöð bruna
- Aðvörunar bjalla
- Reykskynjari

Skýringar

GN	= Gólfniðurfall
LR	= Loftræsting
BO	= Björgunarop
SL	= Handslökkvitæki
PK	= Póstkassar
ÞN	= Þakniðurfall
R	= Reykskynjari
NL	= Neyðarljós
út	= Merktur útgangur
	= Brunaslanga
	= Stjórnstöð "Brunaviðvörunarkerfi"
01.01	= Rýmisnúmer
	= Bílastæði fyrir fatlaða

Inntök

	= Inntök veitna
	= Fellistigi
	= Reyklosun

Brunatákn

EI60	= Veggir
EI90	
A-EI60	
A-EI120	
REI60	
REI120	
A-REIM120	
A-REI90	= Hæðaskil
E-CS30	= Hurðir
EI-CS30	
EI-CS60	
E30	= Gluggar

HEILBRIGÐISEFTIRLIT
HAFNARFJARÐAR-
OG KÓPAVOGSSVÆÐIS
Garðatorgi 5 - 210 Garðabæ
21.6.2017

SLÖKKVILIÐ HÖFUÐBORGARSVÆÐISINS BS
19.06.17

Breyt.	Dags.	Skýring	Uppl.

VK Verkfræðistofa ehf
Síðumúla 13, 108 Reykjavík.
Símar 534-8810 & 821-4822
verkkop@internet.is
kt. 700501-2640

Breiðhella 22 Hafnarfirði Landsnr. 203390

Grunnmynd, útlit austur

Hönnunastj: Kristinn Már Þorsteinsson		Útgáfa:	A
Verknr: 070961E	Hönnun: STJ	Dags:	15. Júní 2017
Teiknað: STJ	Yfirfarið: KMÞ	Kvarði:	1:100
Samþykkt: Kristinn Már Þorsteinsson kt. 130257-2409		Blað:	A102

Undirskrift: