20.06.2017
1705397

Samþykkt þann
21. júní 2017
Byggingafulltrúinn [illegible]

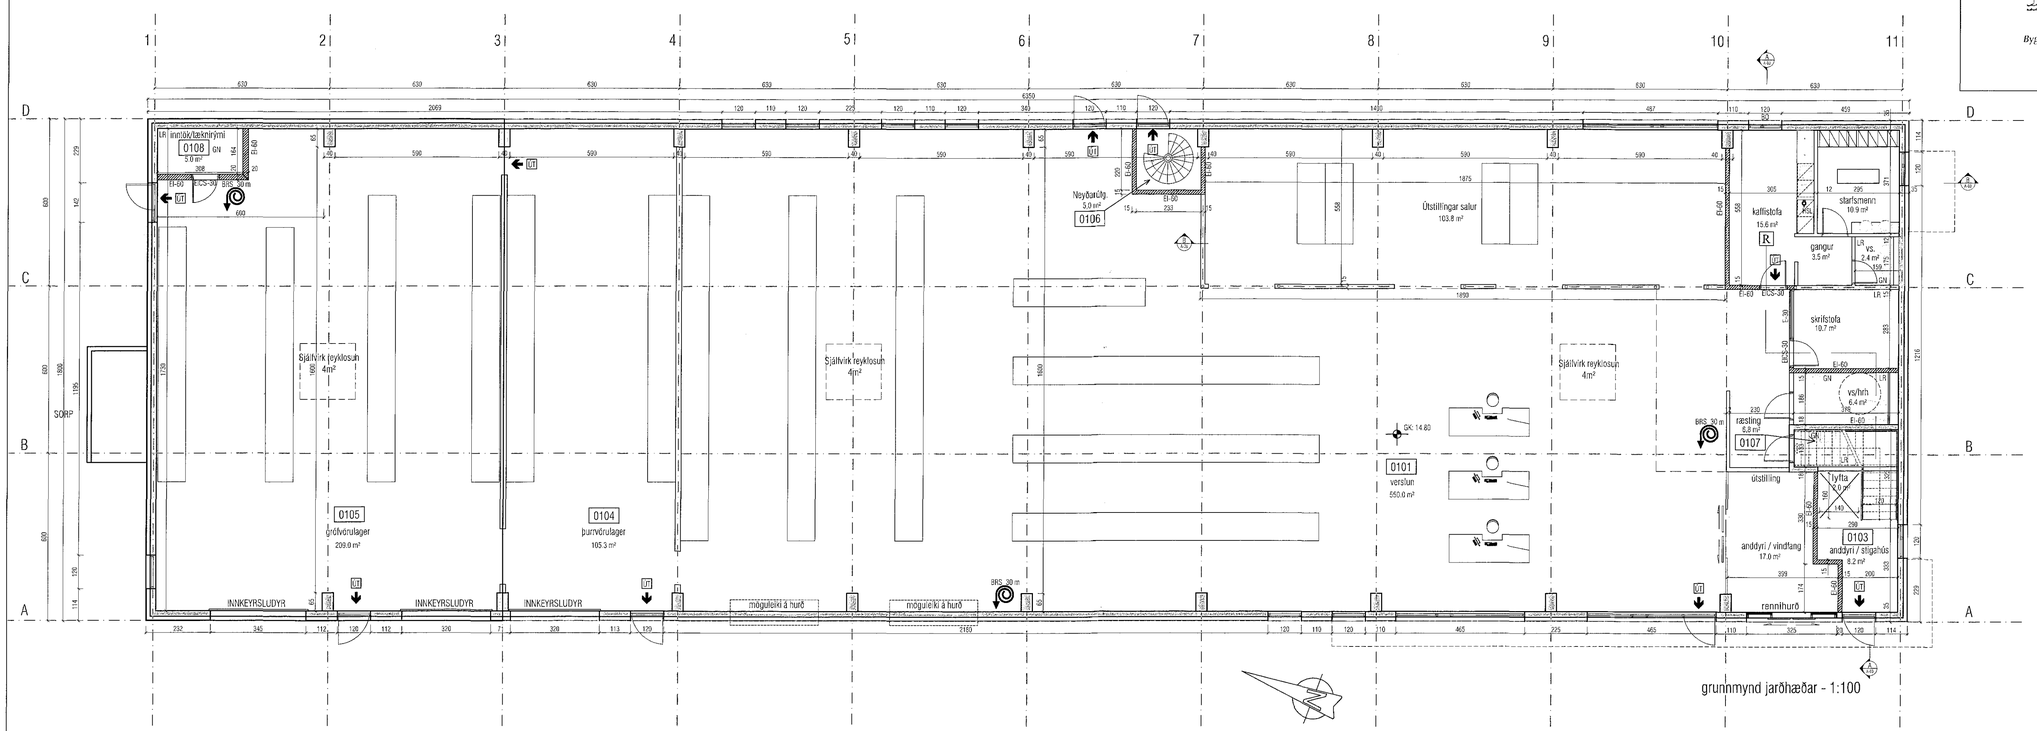

grunnmynd jarðhæðar - 1:100

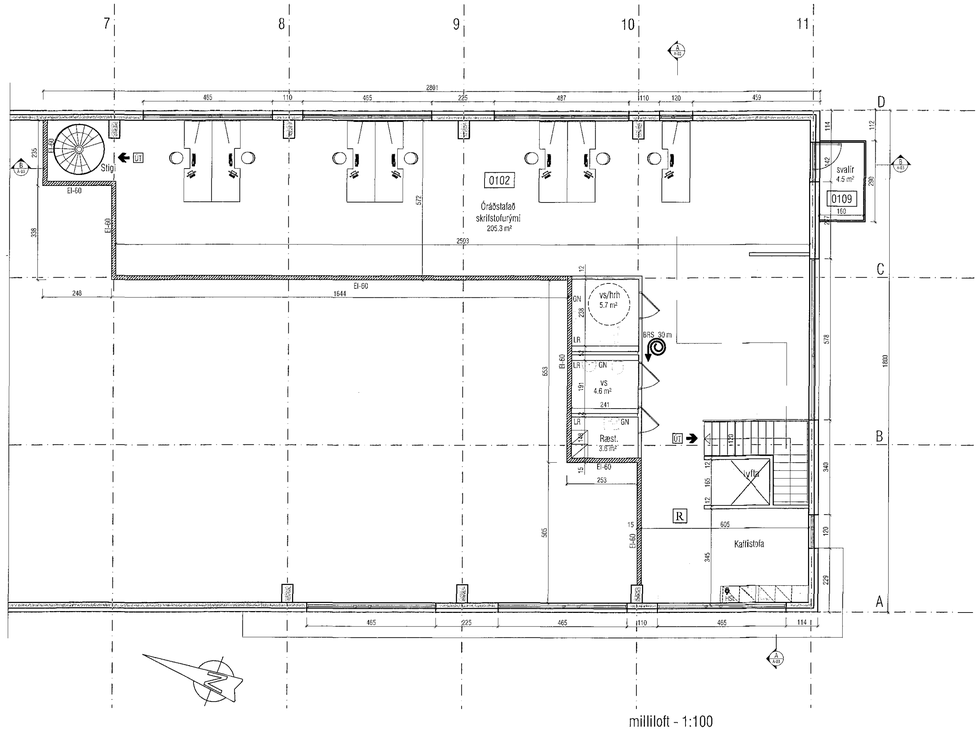

milliloft - 1:100

MANNVIT hf.
Kt. 430572-0169
Ráðgjöfum vísfarnar

19.06.17

VEKTOR
- hönnun og ráðgjöf -
Síðumúla 3, 108 Rvk, s: 554-6650 / 897-5363

Sigurður Hafsteinsson
byggingatæknifræðingur
Kt. 030859-7749
email: sigurdur@vektor.is

Teikn. nr. | Tilvísun á teikningu | Br. | Dags.

Samþykkt

SELHELLA 6, HAFNARFJÖRÐUR

BYGG.NEFND
Grunnmyndir 1. og milliloft

Hannað	Teiknað		
SH			
Dagsetning	Verk.nr.	Mælikvarði	Teikn. nr.
15.06.2017		1:100	A-02