



20.06.2017
1705397


Samþykkt þann
21. júní 2017
Byggingafulltrúinn *[Handwritten Signature]*

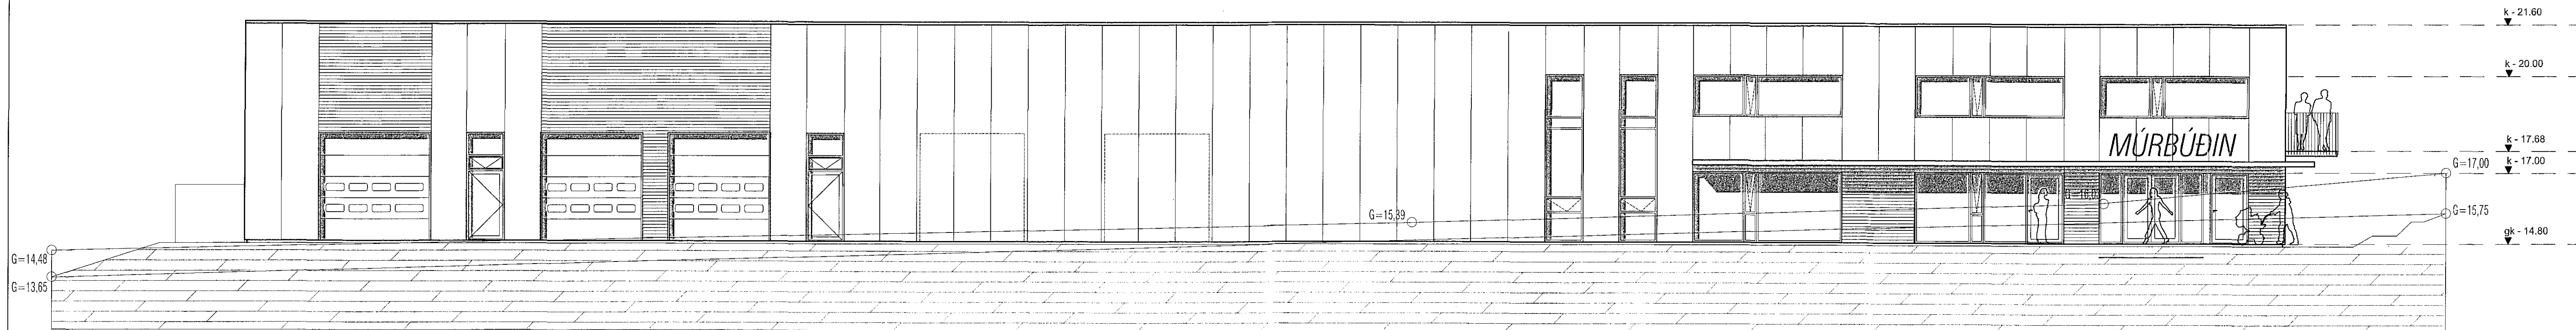

Útlit til vesturs - 1:100

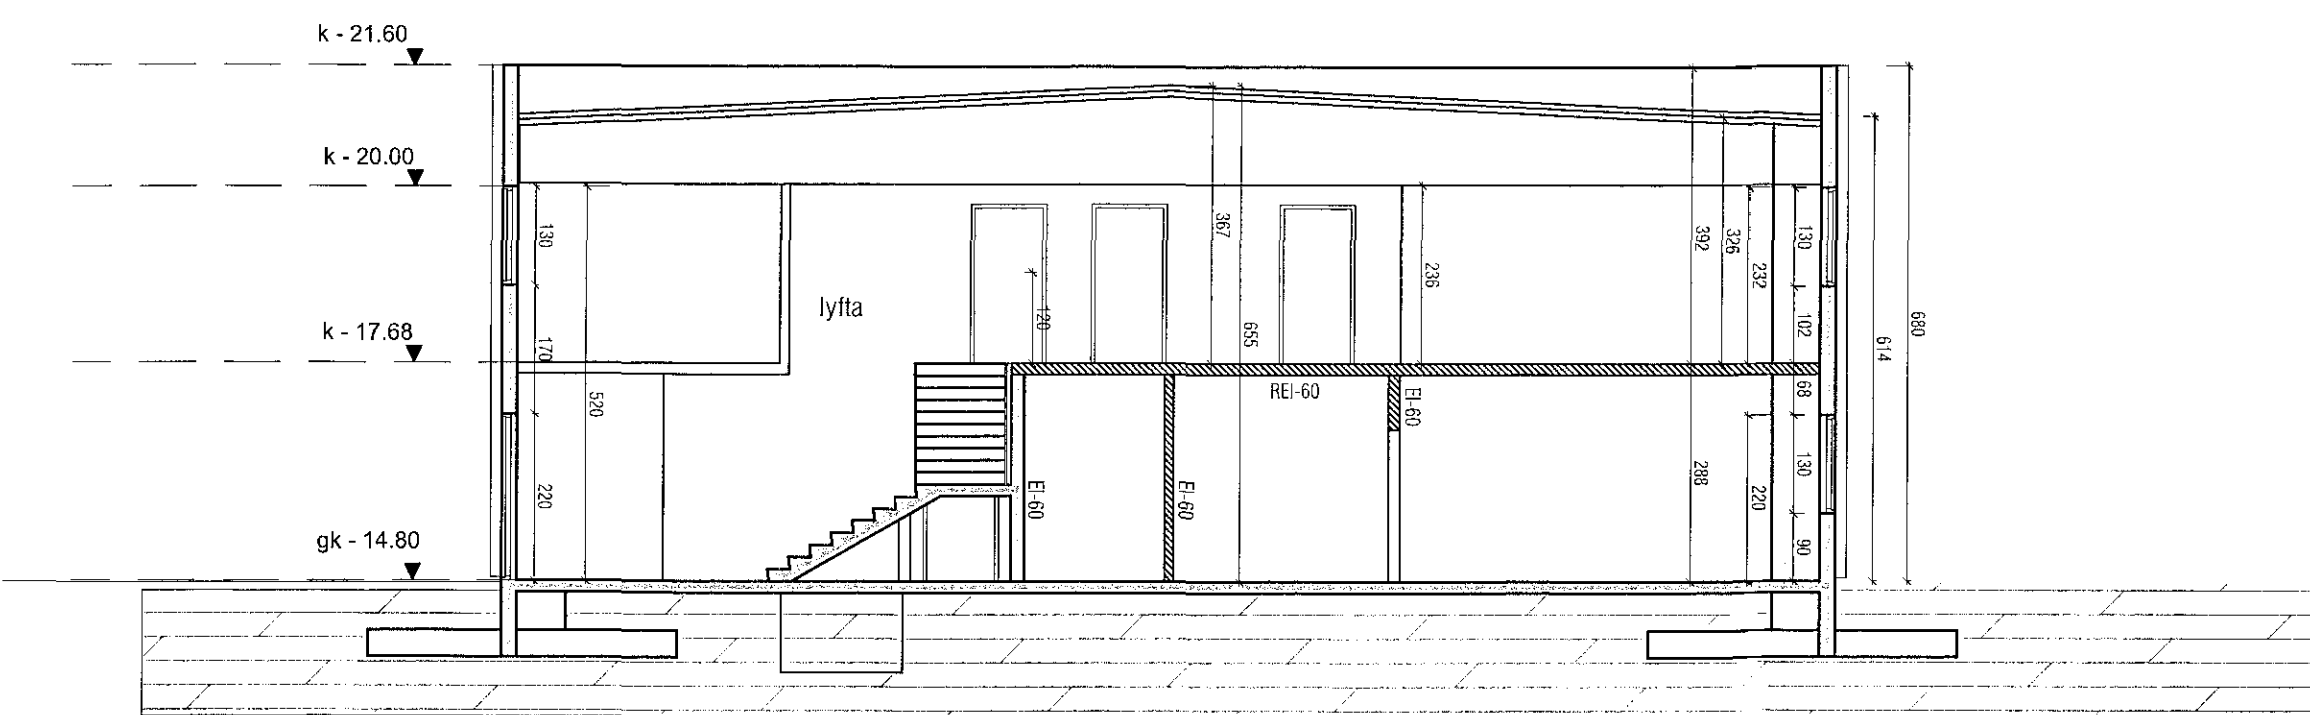

snið A-A - 1:100

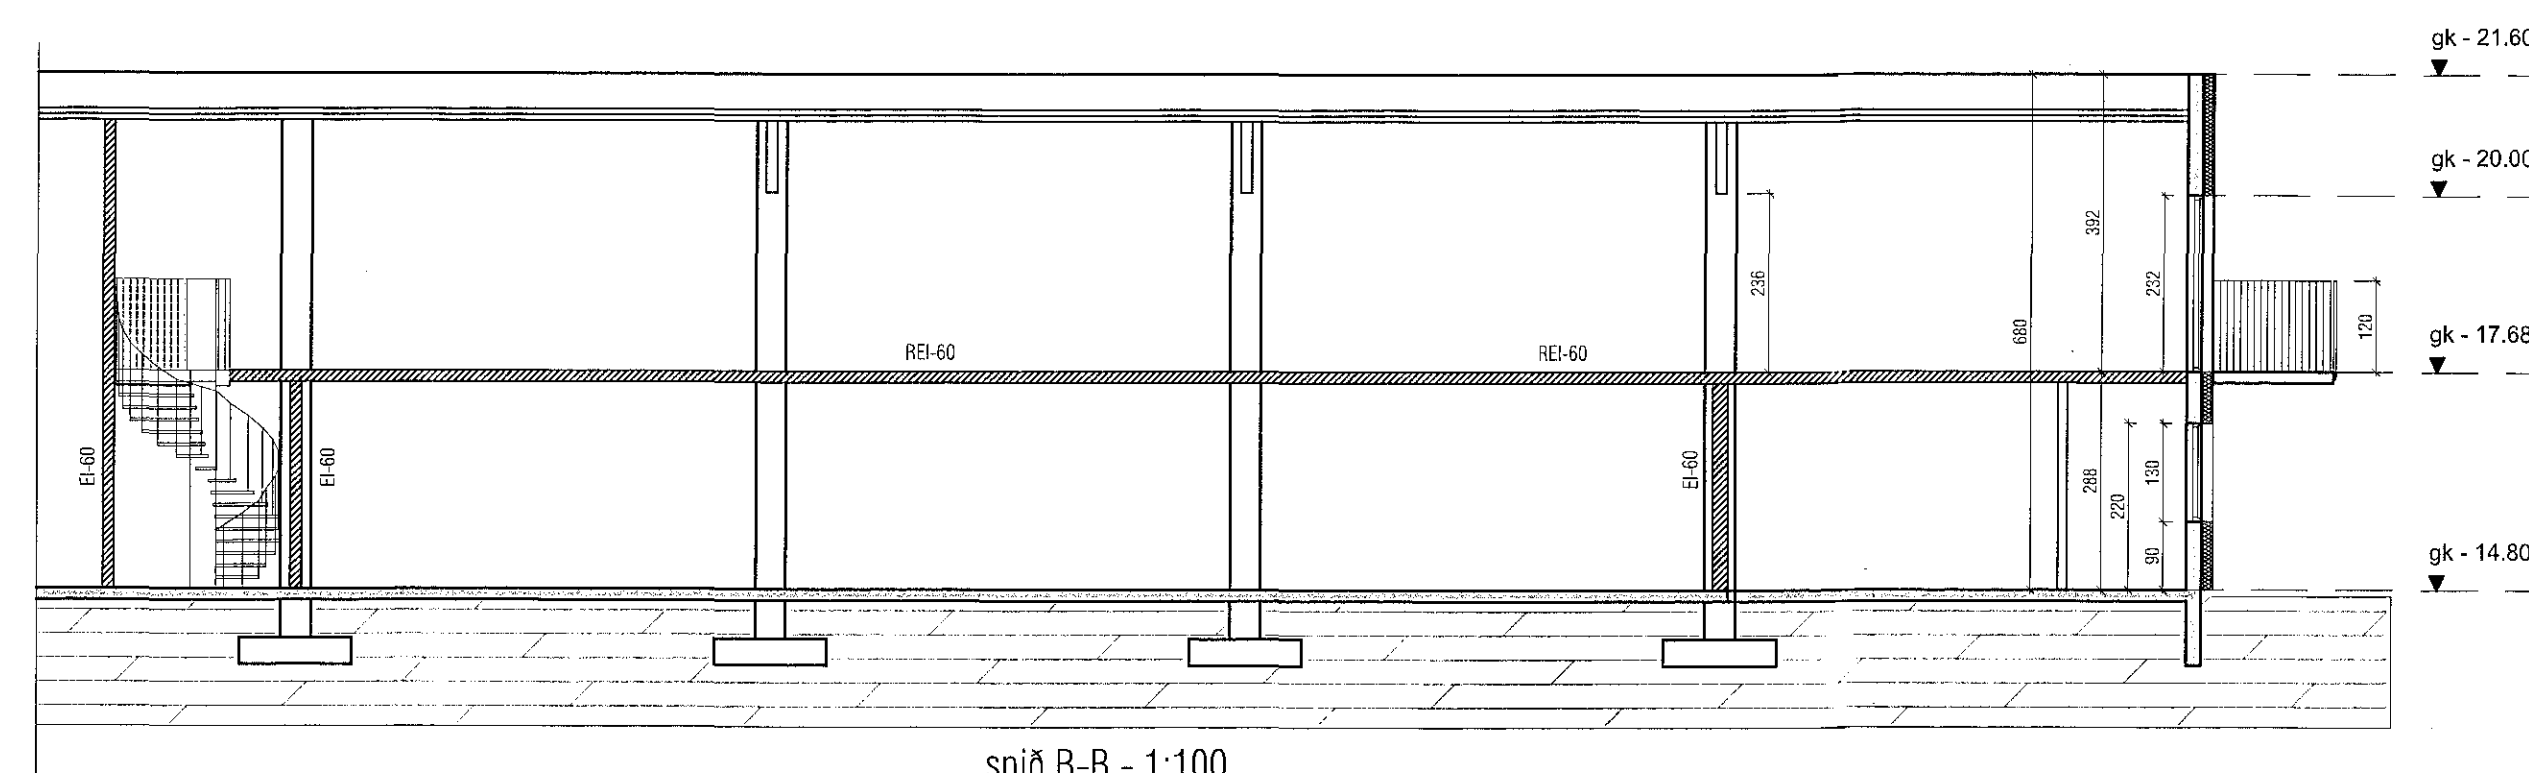

snið B-B - 1:100

MANNVIT hf.
Kl. 430572-0169
Byggingar- og ráðgjöf
[Handwritten Signature]



VEKTOR - hönnun og ráðgjöf - Síðumúla 3, 108 Rvk, s. 554-6650 / 897-5383		Sigurður Halsteinnsson Byggingutekni- og ráðgjafi Kl. 058859-7746 email: sigurdur@vektor.is	SELHELLA 6, HAFNARFJÖRÐUR BYGG.NEFND Útlit til vesturs, snið A-A og B-B
Tali nr.: Samþykkt: <i>[Handwritten Signature]</i>	Dags:	Farnafn: SH Töknafn: BH	Útgáfudagur: 15.06.2017 Vorkr.: Mælikvæði: 1:100 Tökn. nr.: A-03