



20.06.2017
1705397


Samþykkt þann
21. júní 2017
Byggingafultrúin *[Signature]*

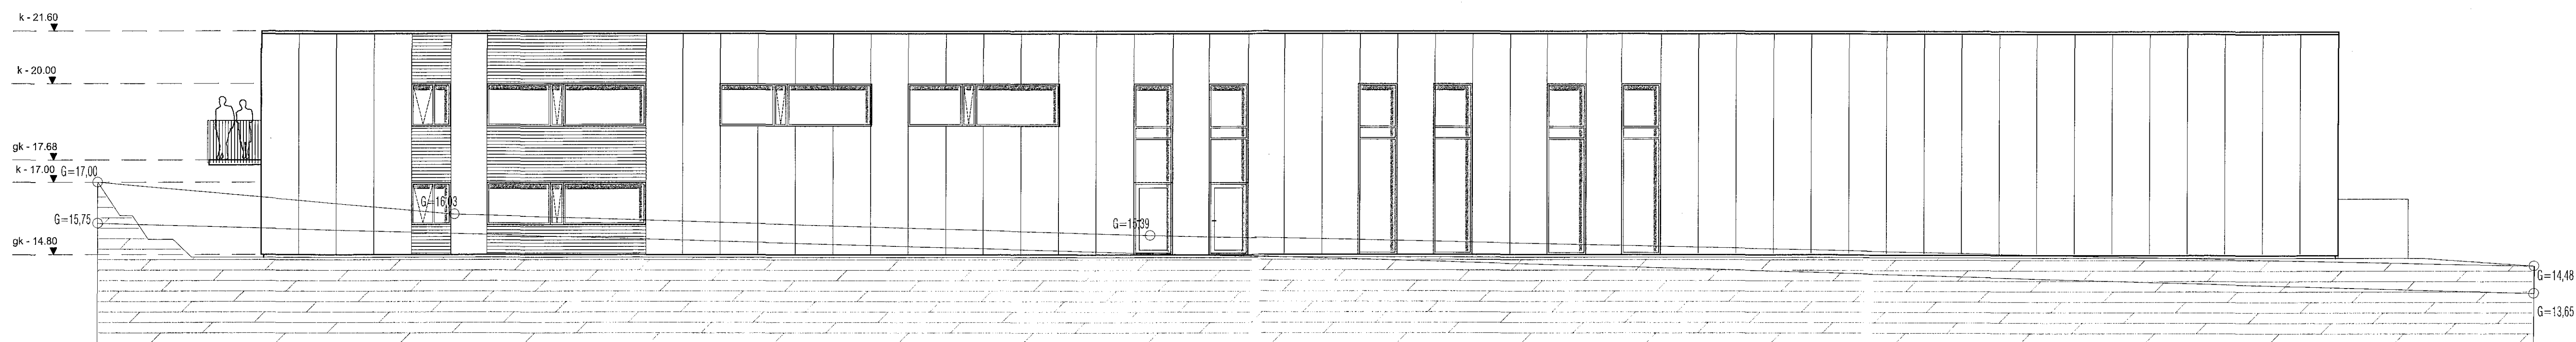

útlit til austurs - 1:100

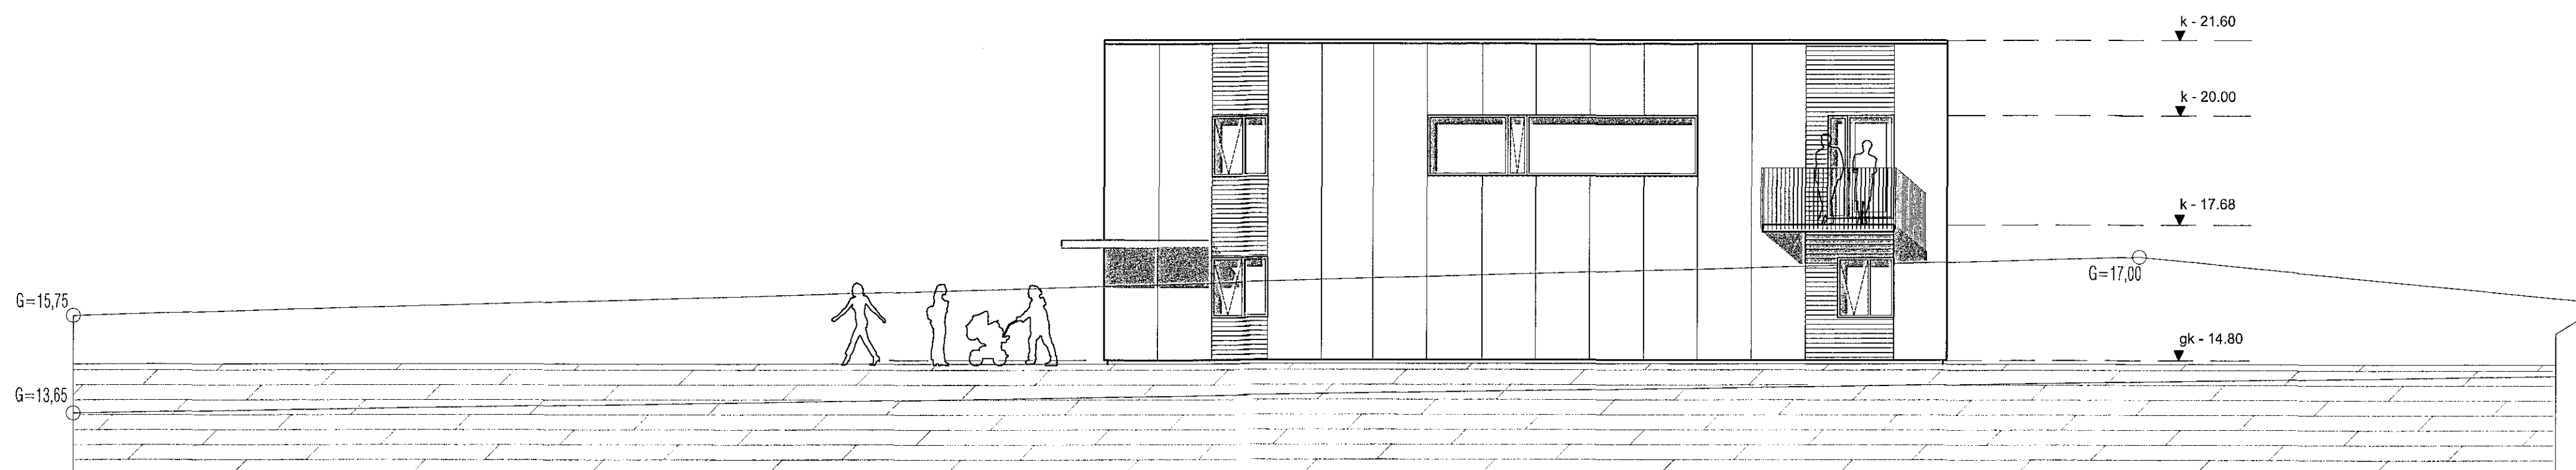


útlit til suðurs - 1:100

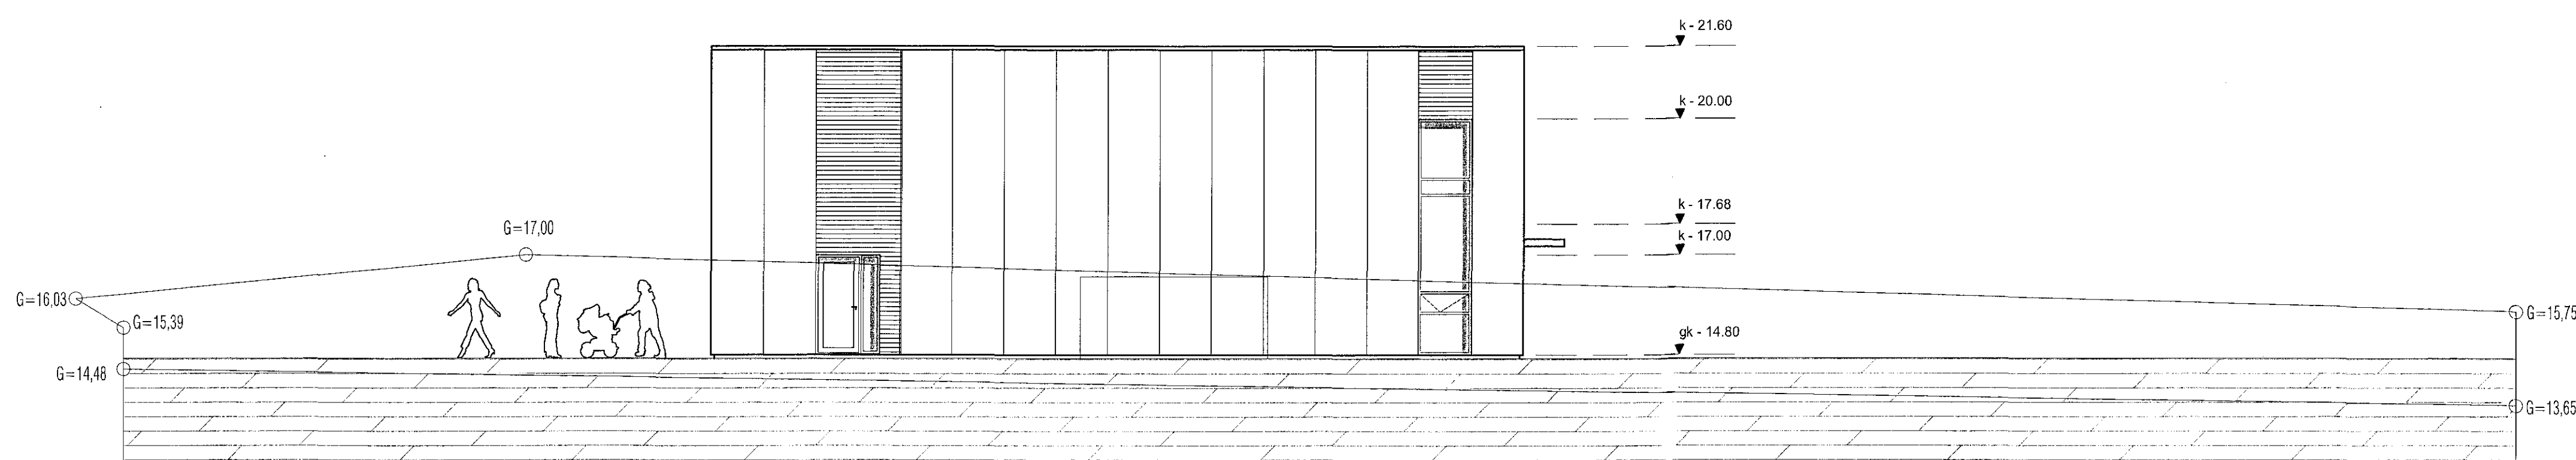

útlit til norðurs - 1:100

MANNVIT he.
Kl. 430572-0169
Bygginga- og húsnæðisráðgjafi
[Signature]

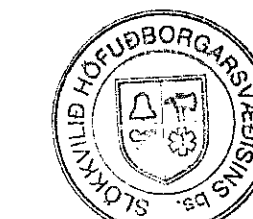

19.06.17
15:00

VEKTOR - hönnun og ráðgjöf - Síðumúla 3, 108 Rvk, s. 554-6650 / 897-5363		Sigurður Hafsteinsson Bygginga- og húsnæðisráðgjafi Al. 02089-7719 email: sigurdur@vektor.is	
Tekni nr.	<i>[Signature]</i>	Sk.	Dag:
Samþykkt	<i>[Signature]</i>		
SELHELLA 6, HAFNARFJÖRDUR		BYGG.NEFND	
Útlit austur, suður & norður			
Formátt	SH	Tekniátt	BH
Dagsetning	15.06.2017	Verk nr.	Málkardi
		1:100	Tölu nr. A-04