MELABRAUT 20 HAFNARFIRÐI.

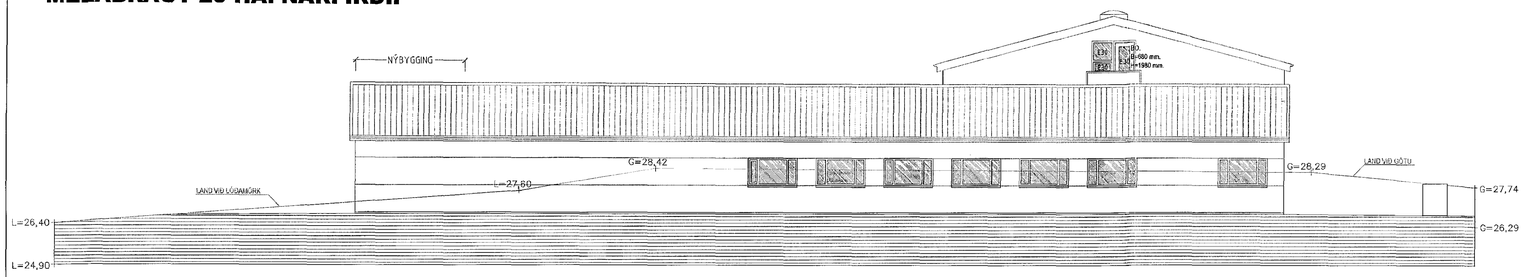

ÚTLIT SUÐAUSTUR MKV. 1:100.

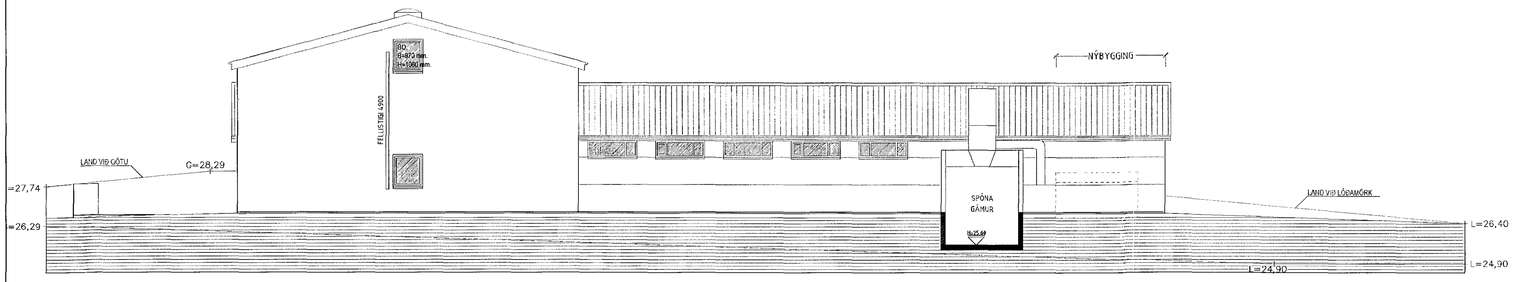

ÚTLIT NORÐVESTUR MKV. 1:100.

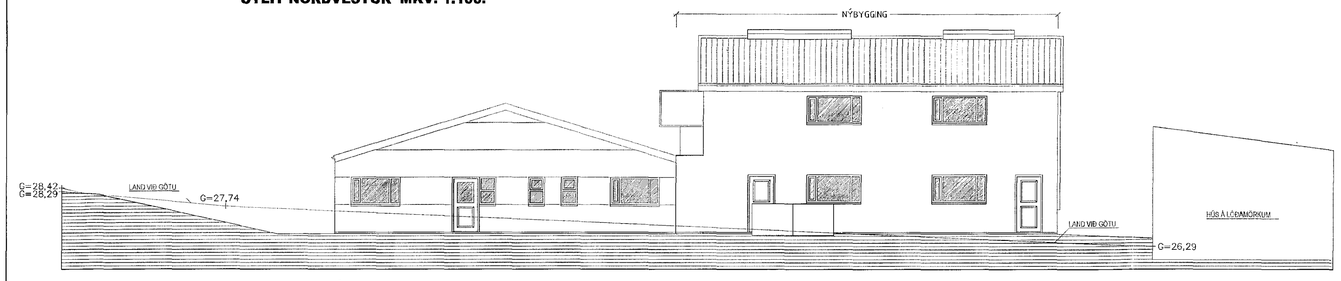

ÚTLIT NORÐAUSTUR MKV. 1:100.

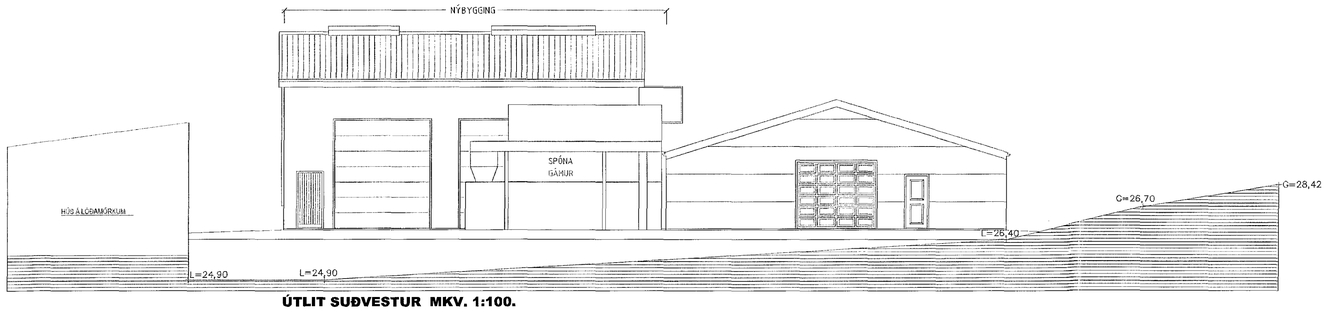

ÚTLIT SUÐVESTUR MKV. 1:100.

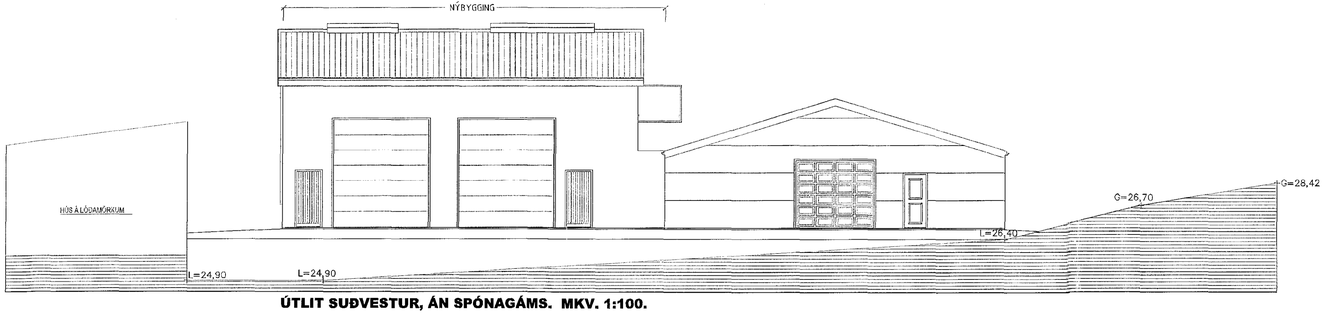

ÚTLIT SUÐVESTUR, ÁN SPÓNAGÁMS. MKV. 1:100.

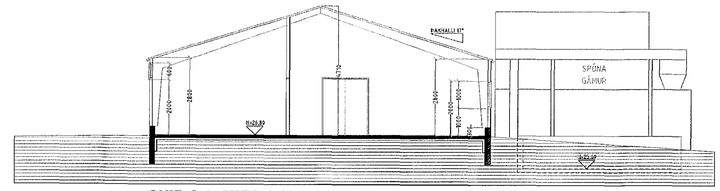

SNIÐ A-A MKV. 1:100.

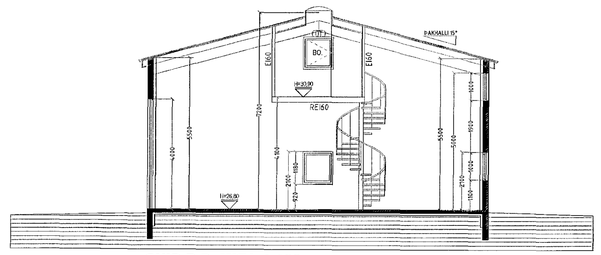

SNIÐ B-B MKV. 1:100.

Samþykkt þann
07. júní 2017
Byggingafulltrúinn í Hafnarfirði

Breytingar:

Efni:	Dags.	Teikn.	Yfirf.

Melabraut 20 Hafnarfirði.
Landnúmer: 121848
Aðaluppdráttur.

Nýbyggingar teiknaðar af Sigurði Þorvarðarsyni.

Aðaluppdráttur. Númer. 3 af 4

Efni:	Útlit og snið.		
Mælikvarði:	1 : 100		
Frumstærð blaðs:	A1		
Teiknað:	Sig. Þ.	Verk nr:	00000
Yfirfarið:	Sig. Þ.	Teikn. nr:	003
Dagsetning útgáfu:	30-09-2016	Endursk:	

STH. teiknistofan ehf.
Áritun aðalhönnuðar.
12/6/17
Strandgötu 11.
220 Hafnarfirði.
kt. 510298-2769.
Sími 5651510.
teiknistofan@simnet.is.

Sigurður Þorvarðarson byggingafræðingur bfi. kt. 141250-4189.