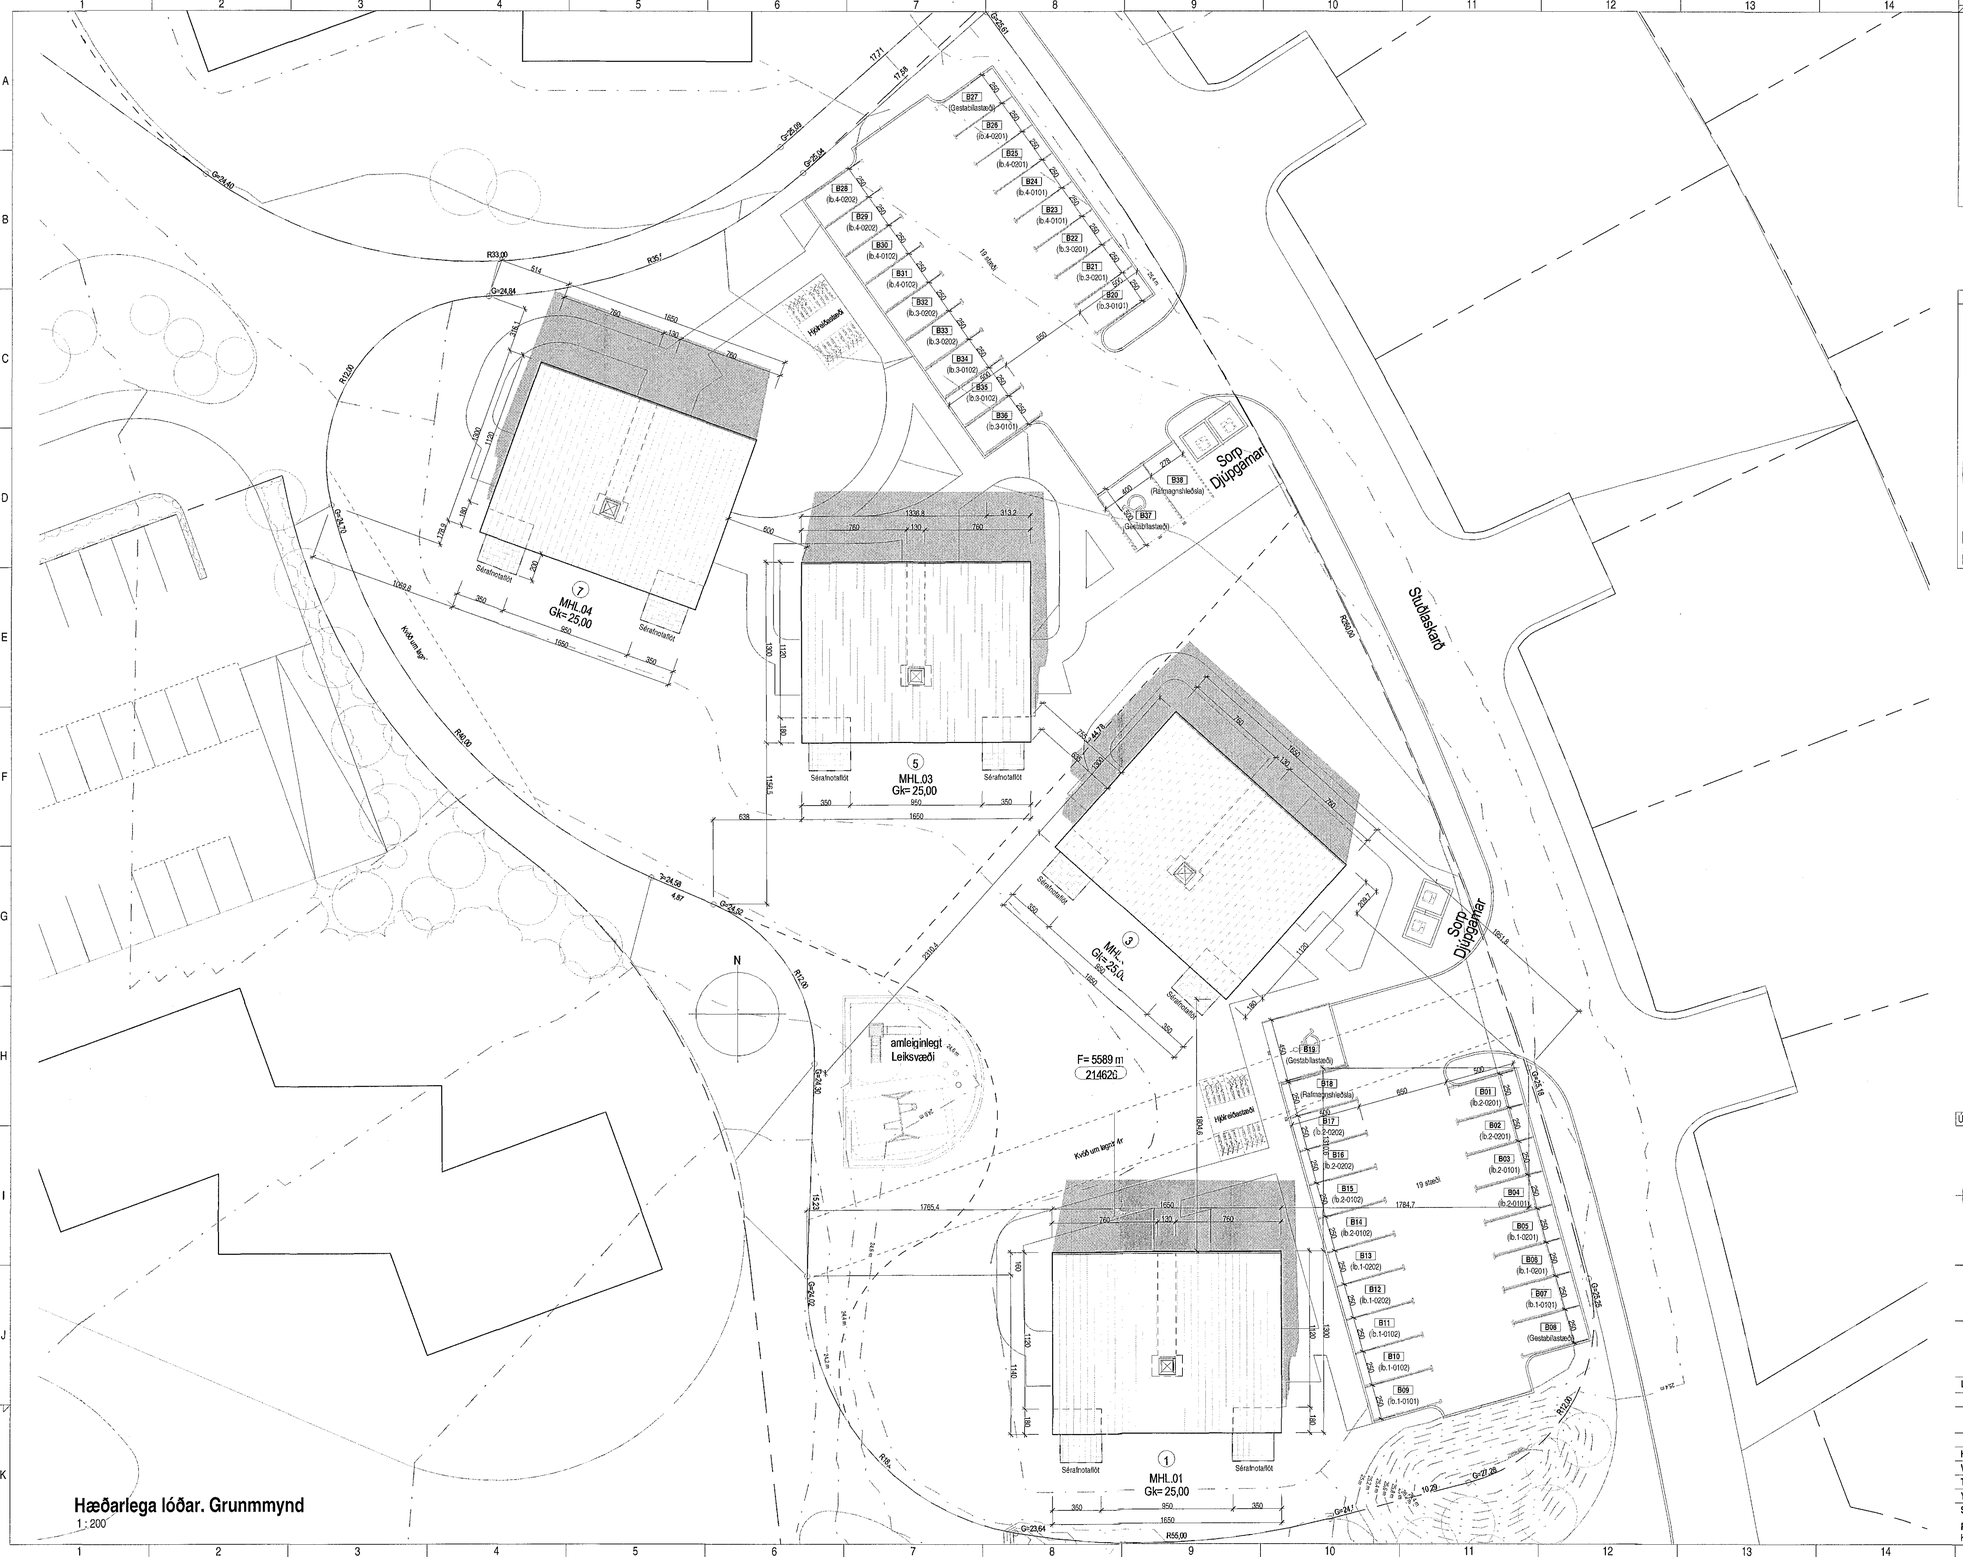

Hæðarlega lóðar. Grunmmynd
1 : 200

Samþykkt þann
31. maí 2017
Byggingafulltrúinn í Hafnarfjörði

Tákn

GN	= Gólfniðurfall	**Brunatákn**
PN	= Þakniðurfall	
SN	= Svalaniðurfall	**Veggir og hæðaskil**
LR	= Loftræsting	EI60
VLR	= Vélknúin loftræsting	EI90
PK	= Póstkassar	A-EI60
NL	= Neyðarljós	A-EI120
BO	= Björgunarop	REI60
R	= Reykskynjari	REI120
HSL	= Handslökkvitæki	A-REIM120
ÚT	= Merktur útgangur	
HV	= Hitaveita	**Hurðir**
VV	= Vatnsveita	E30-CS
RR	= Rafmagnsveita	EI30-CS
ÚK	= Útikrani	EI60-CS
DS	= Dyrasími	
DS	= Dyrasími	**Gluggar**
	= Fellistigi við björgunarop	E30
	= Brunaslanga	
	= Stigleiðsla	
	= Stigleiðsla út	
	= Stjórnstöð brunaviðvörunarkerfis	
	= Inntak	
	= Bílastæði fyrir fatfaða	

Útg.	Dags.	Lýsing	Nafn

N

1:200 0 2 4 6 8 10 m

Frostrós hönnun og þróun ehf.
Hliðasmári 19 - 2.hæð . 201 Kópavogur . Ísland
GSM: 896.4616
Kt. 650913-1080 email: ragnar.fr@gmail.com

Stuðlaskarð 1-7
Hafnarfjörður

Landnúmer: 214626	**Staðgr.:** 1400-1-56600010

Fjölbýlishús

Hæðarlega lóðar. Grunnmynd

Aðaluppdrættir

Hönnun:	RM	**Verknúmer:**	16086IF
Verkefnastjóri:	RM	**Mælikvarði:**	1 : 200
Teiknað:	RM.HGR	**Dagsetning:**	13.02.2017
Yfirfarið:	RM	**Blað:**	**Útgáfa:**
Samþykkt: Ragnar Magnússon Kt. 190162-2229		L102	

Copyright © Frostrós hönnun og þróun ehf. _Hönnuður áskilur sér allan rétt á teikningum - Fjölfölðun er háð skriflegu samþykki

A1

Plot: 13.02.2017

Save: 29.5.2017 08:58:59

Skrá: E:\Verkefni\16086IF-Stuðlaskarð 1-7 Haf\16086IF-Stuðlaskarð 1-7 Haf_cao.rvt