




Samþykkt þann  
 28. júní 2017  
 Byggingafultrúingurinn  
 Hafnarfirði

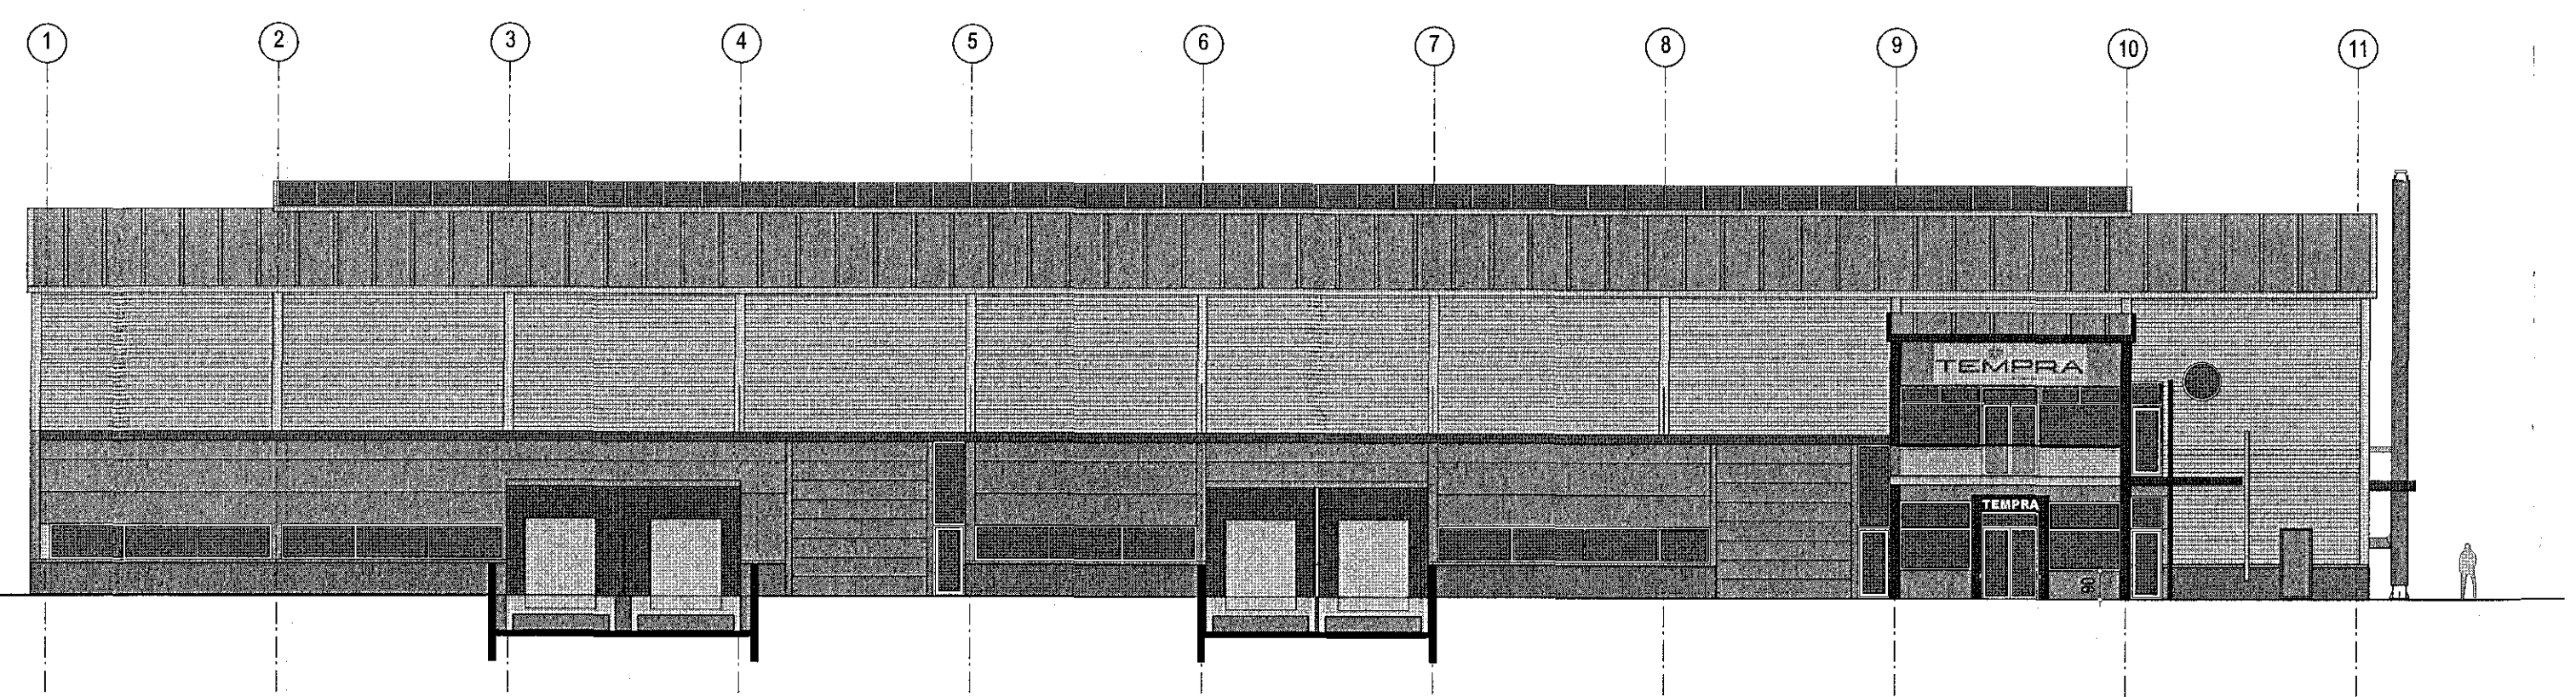


ÚTLIT SUÐAUSTUR

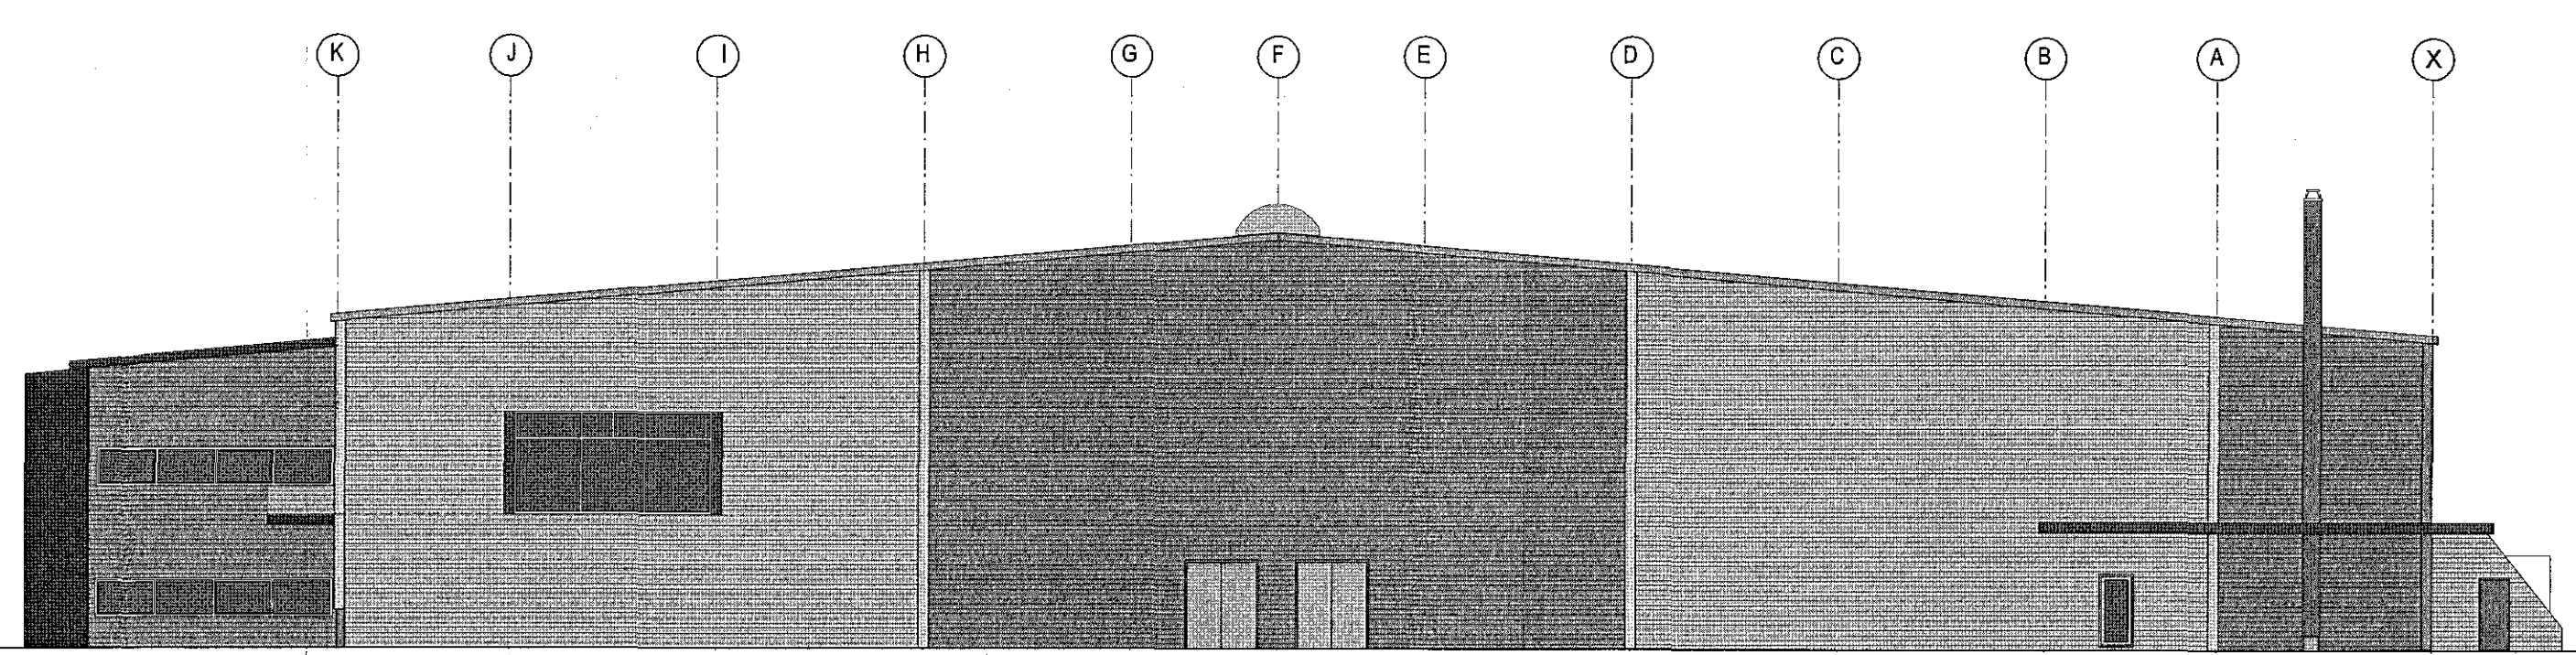


ÚTLIT NORÐAUSTUR

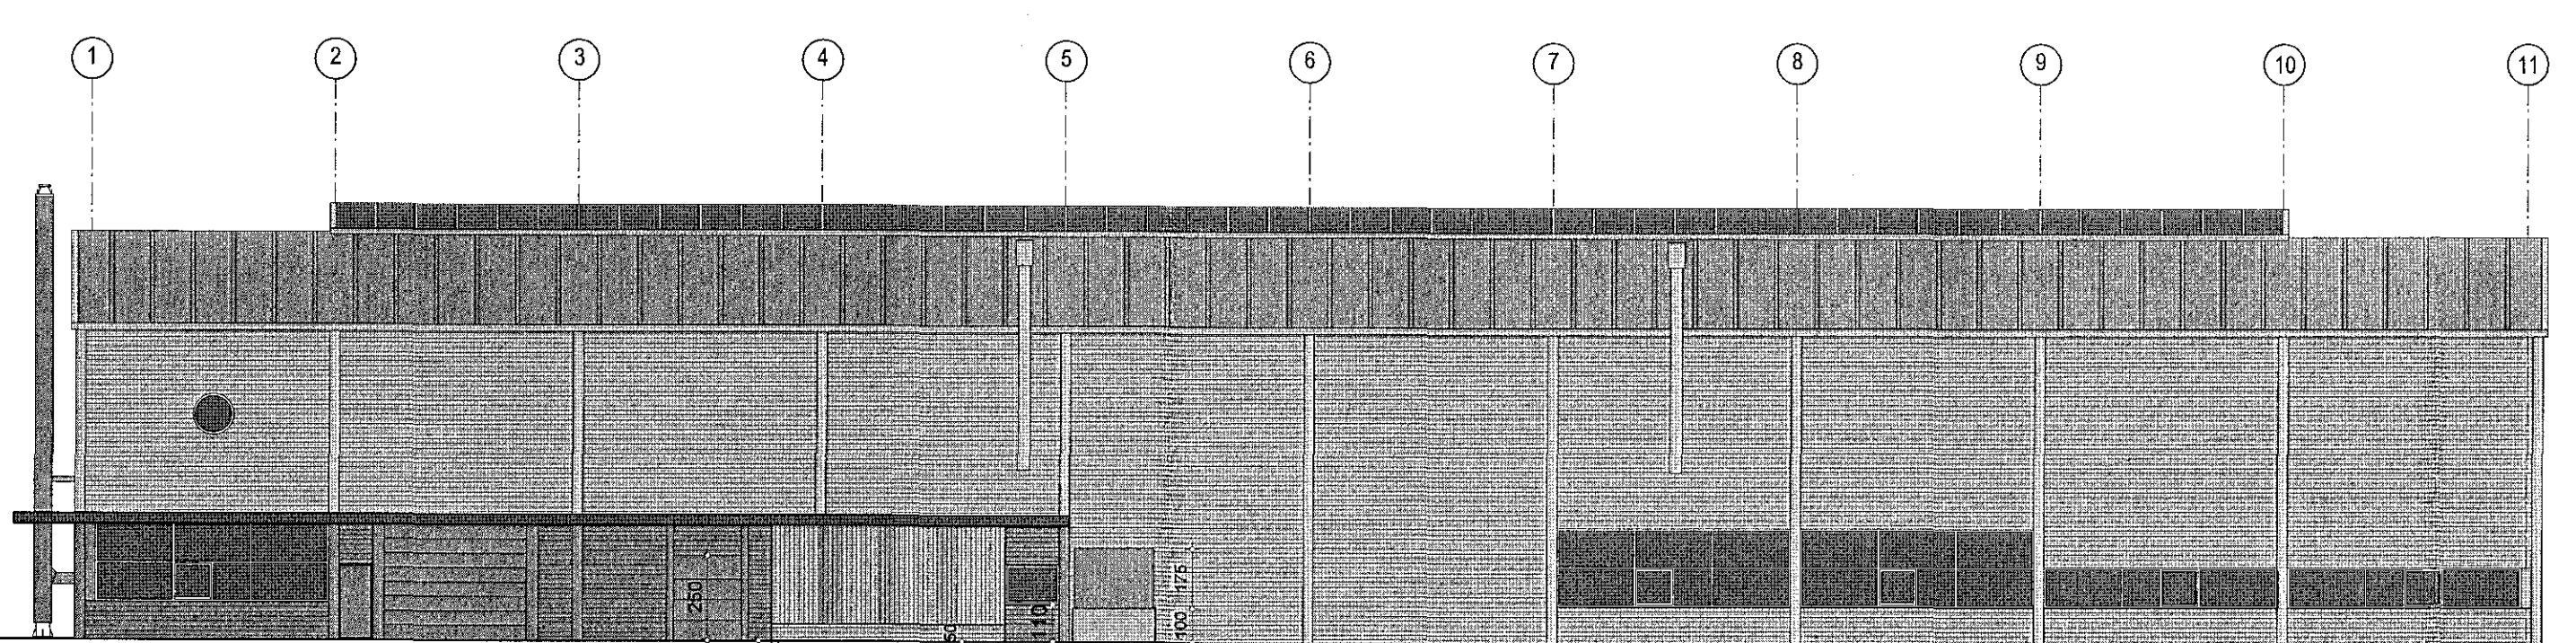

ÚTLIT NORÐVESTUR

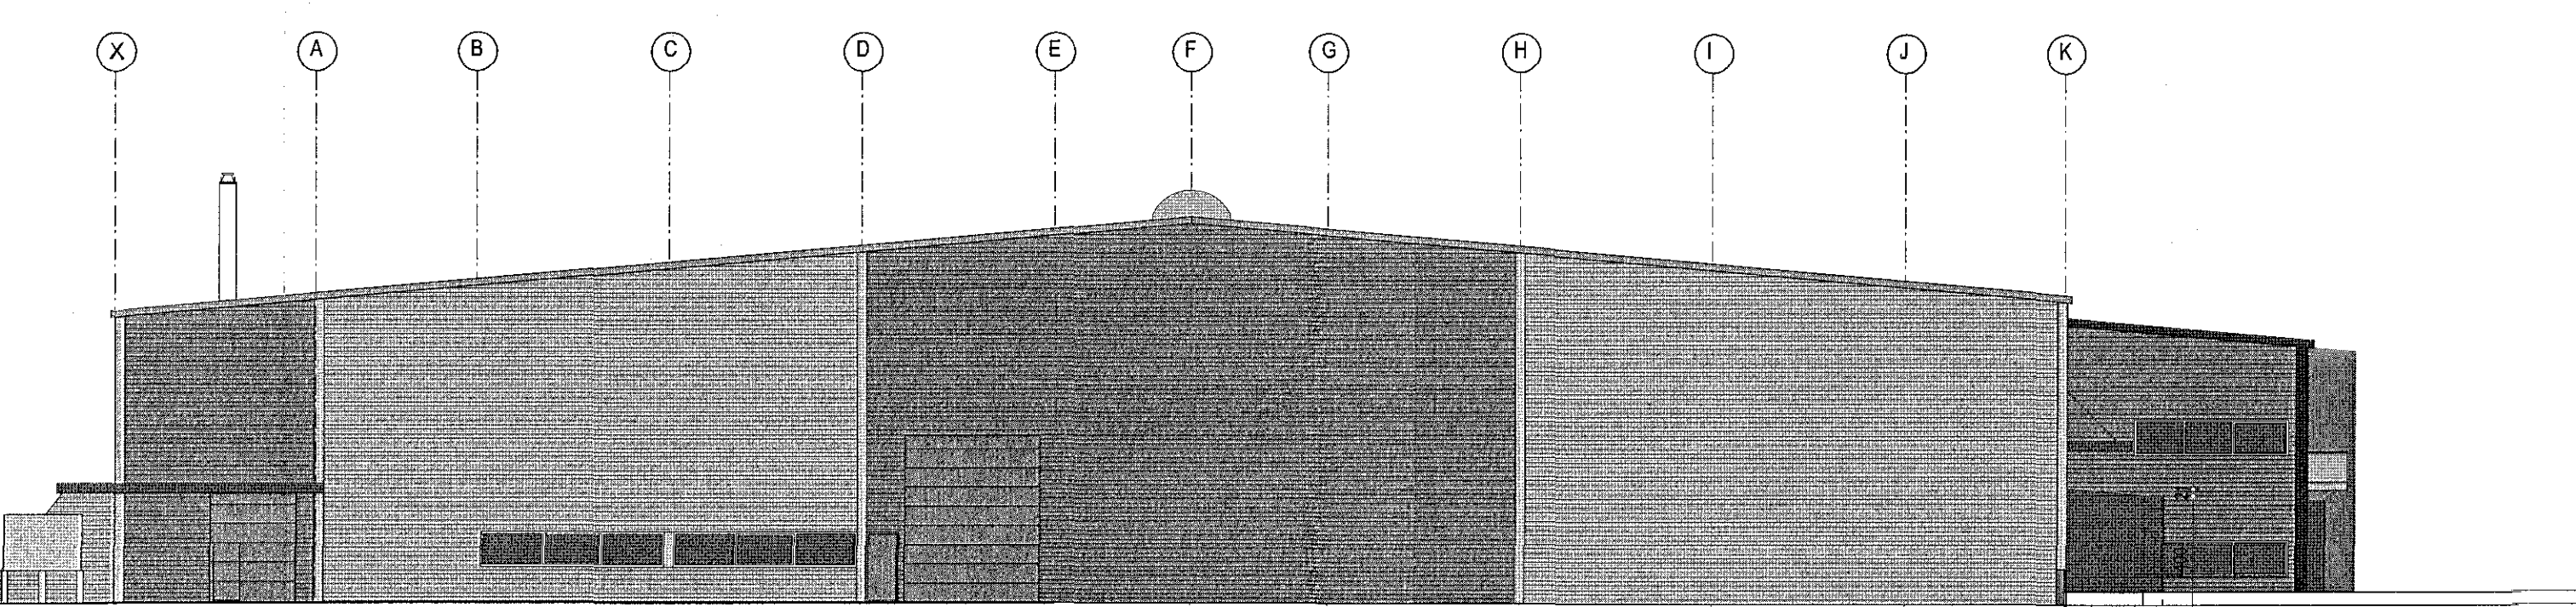

ÚTLIT SUÐVESTUR

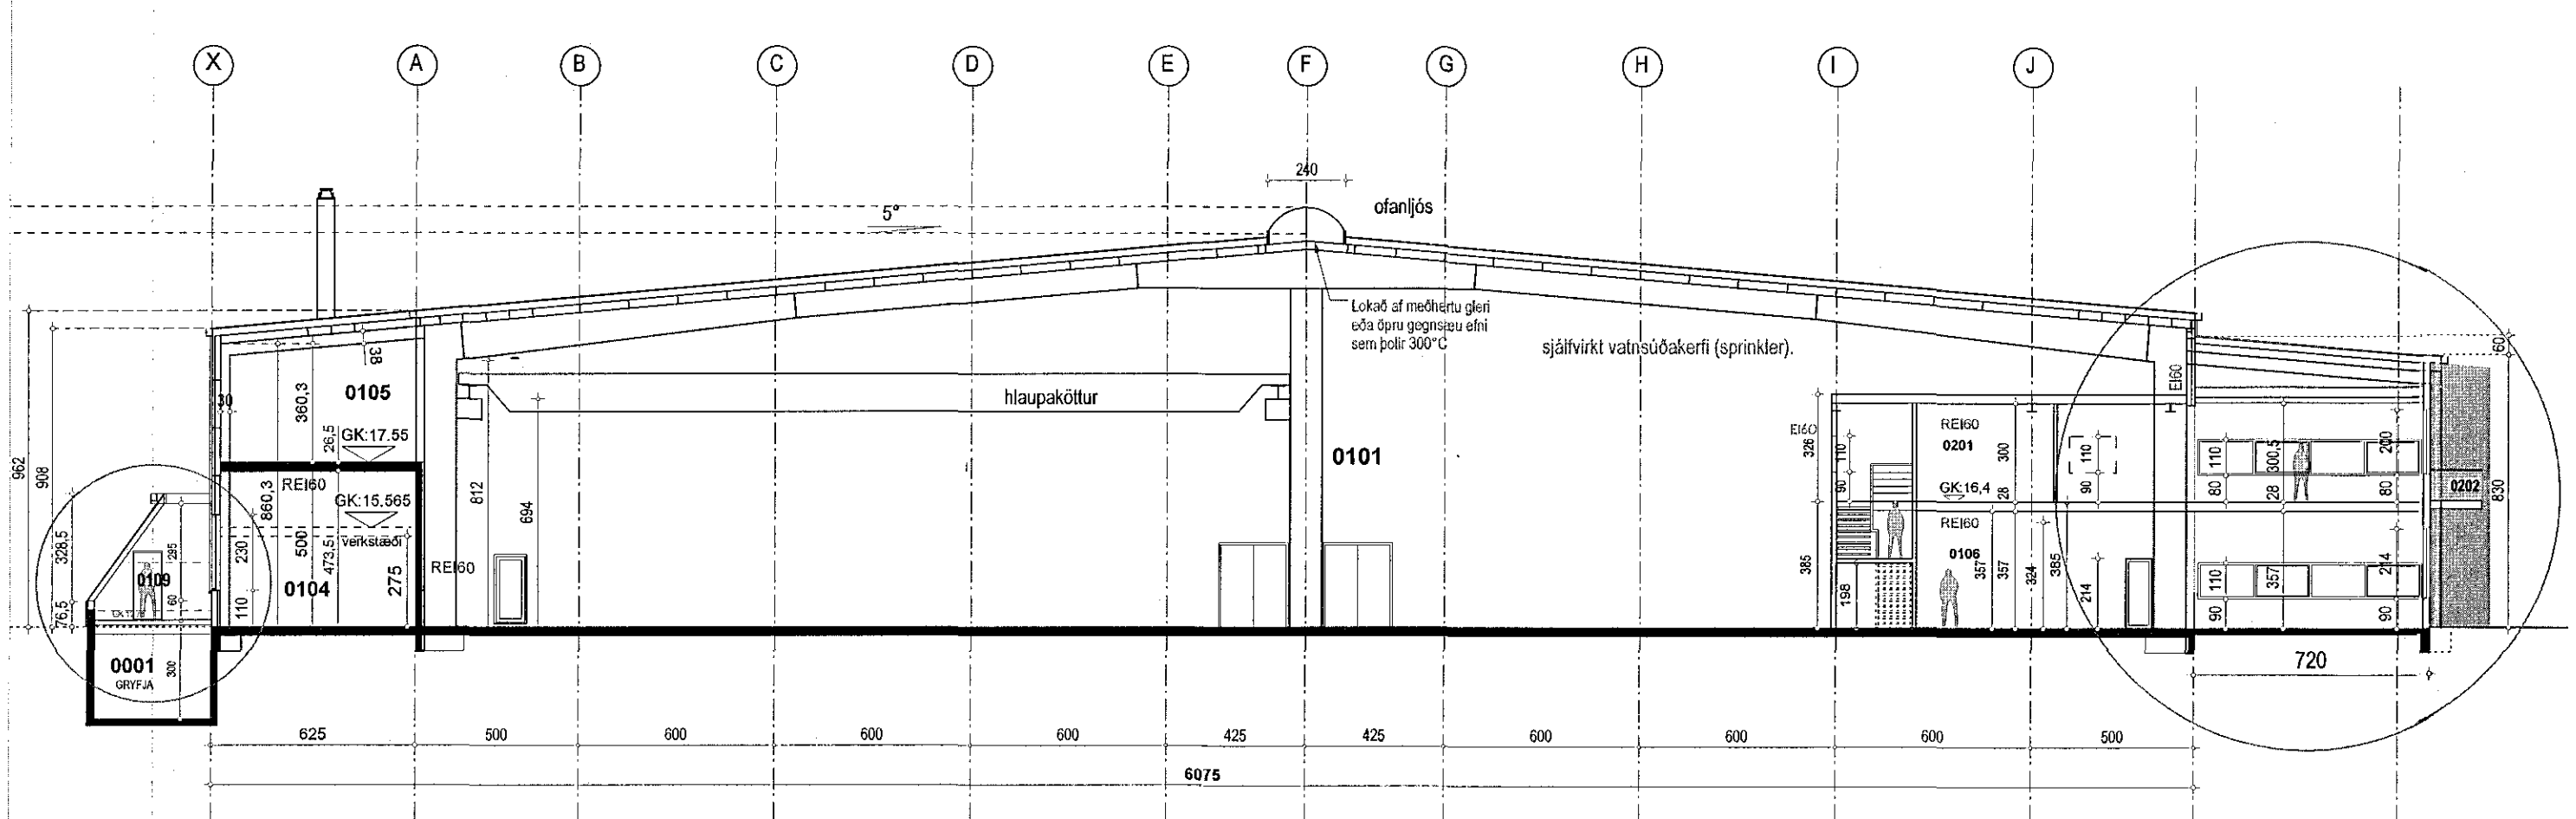

SNEIÐING A-A



Digitally signed by  
 Gunnar H. Kristjánsson  
 DN: cn=Gunnar H.  
 Kristjánsson, o=Gunnar H.  
 Kristjánsson, ou=Reykjavík,  
 email=gunnarh@sigill.is  
 Reason: I have  
 reviewed this document.  
 Location:  
 Date: 2017-05-26  
 14:28Z

TEMPRA ÍSHELLA 6, 220 HAFNARFIRÐI	
aðalheikningur	no 04
útlit, sneiðing	ávarð 1:200
dags. 25. maí 2017	breytt:
teiknistofa GINGI	Móttun 1, 460 Táknaforður gingi1@simn.is
arkitektar leiðgjafi gumlaugur björn jónsson	hl. 110254-3349 sími. 6976984

*Gunnar H. Kristjánsson*