Samþykkt þann
28. júní 2017
Byggingafulltrúinn í Hafnarfirði

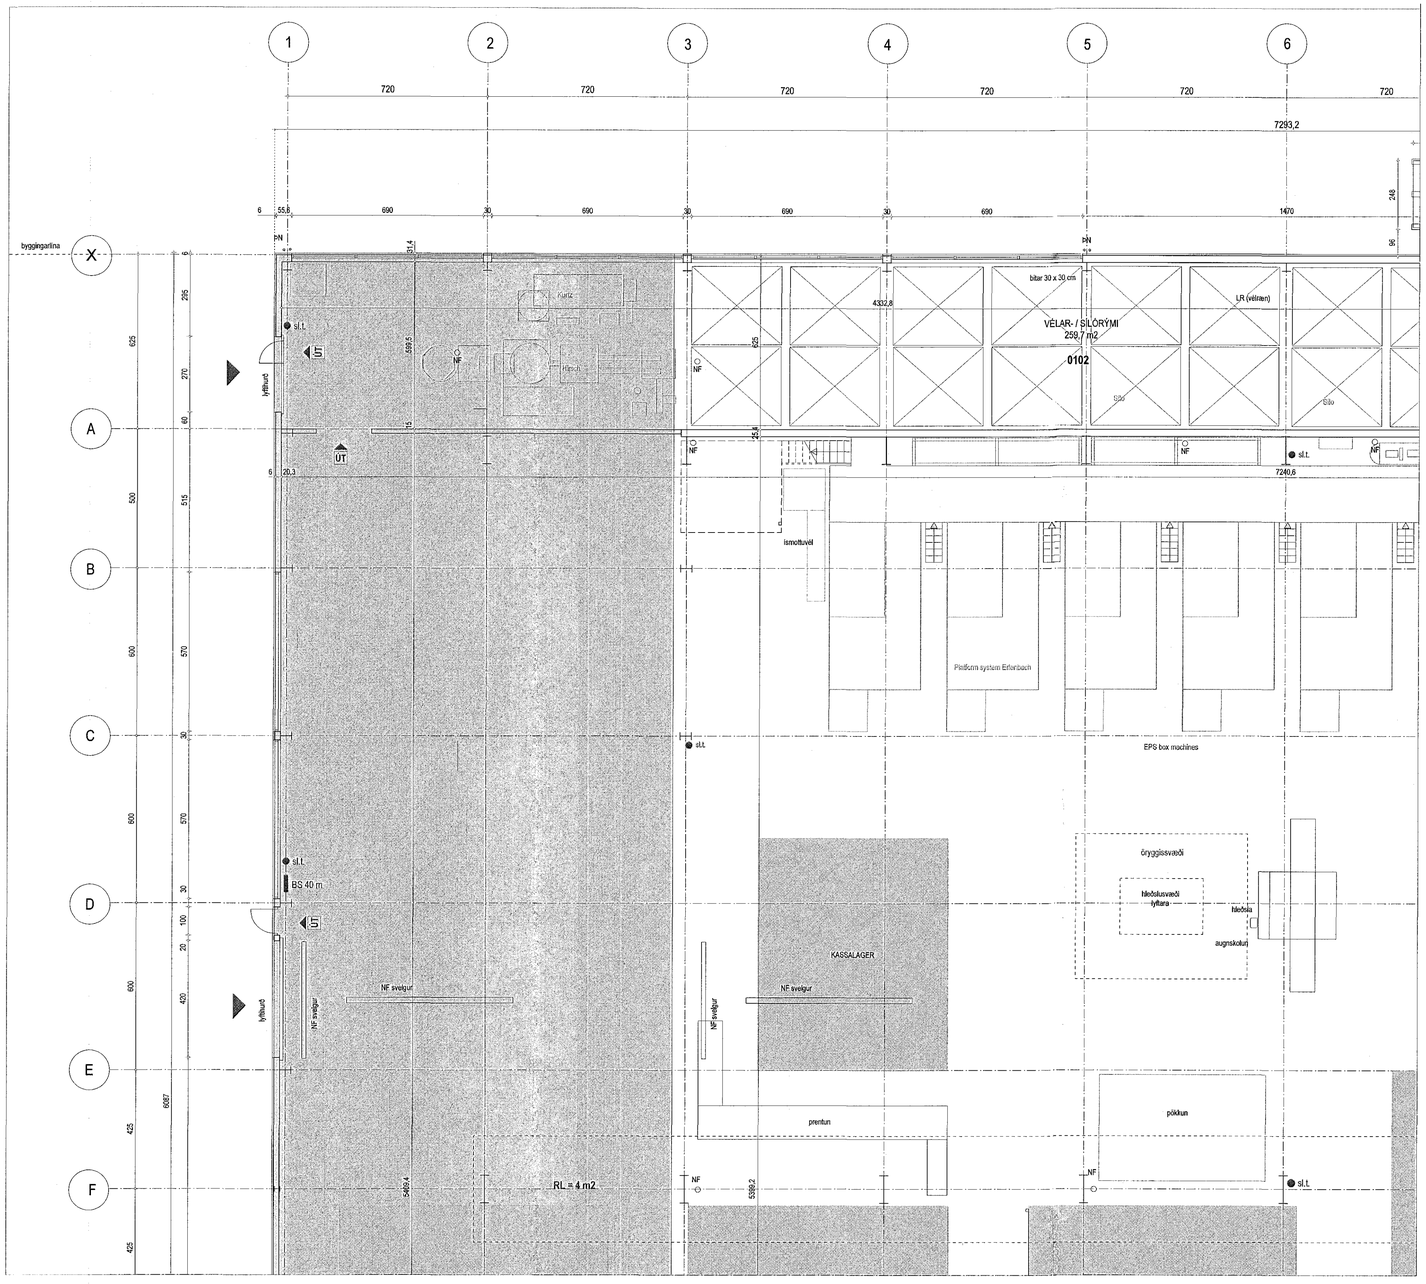

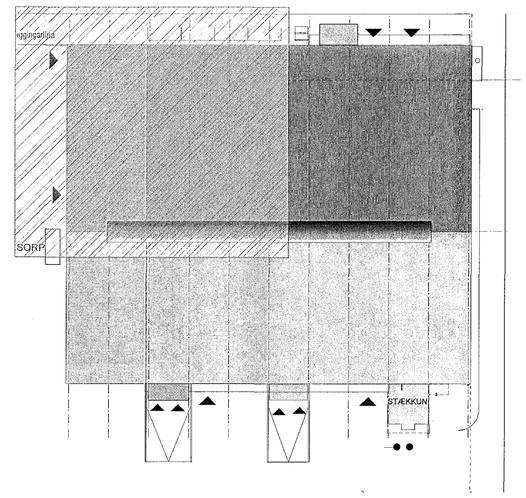

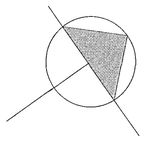

SLÖKKVILIÐ HAFNARFJARÐAR-BRUNAVARNIR SUÐURNESJA
20.06.17
08:50

BRUNAHÖNNUN
20 ára reynsla

Digitally signed by Gunnar H Kristjansson
DN: cn=Gunnar H Kristjansson gn=Gunnar H Kristjansson c=Iceland
IHS o=Brunahonnun slf e=gunnarbruni@gmail.com
Reason: I have reviewed this document
Location:
Date: 2017-05-26 14:22Z

TEMPRA	ÍSHELLA 8, 220 HAFNARFIRÐI
aðalteikning grunnmynd 1. hæð	nr. 1.3 kvarði 1:100
dags. 25. maí 2017	breytt:
teiknistofa GINGI	Miðtún 1, 460 Tálknafjörður gingi11@simnet.is
arkitektar fal gunnlaugur björn jónsson	kt. 110254-3349 sími: 6976984