



11 10 9 8 7 6 5 4 3 2 1

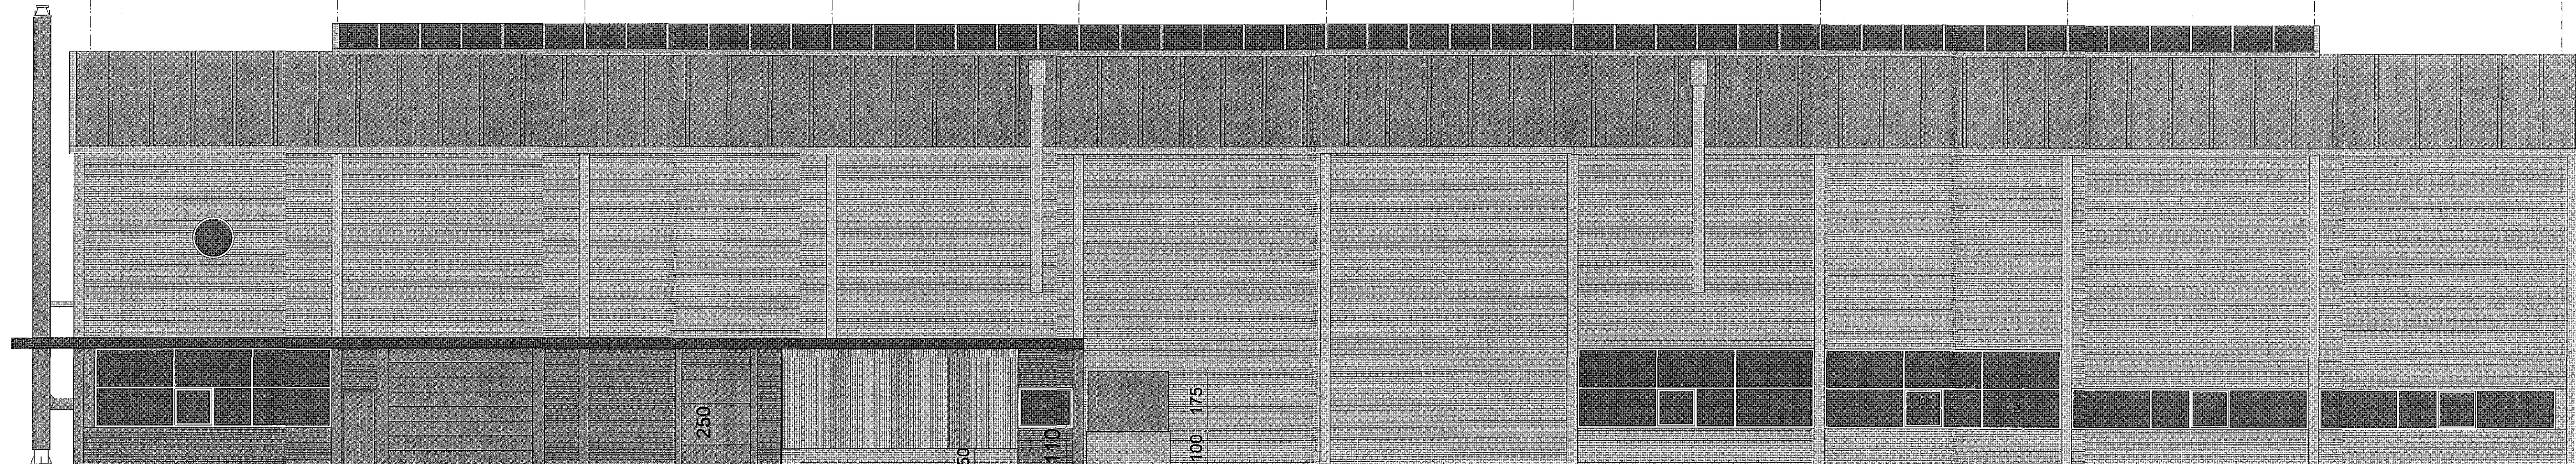


ÚTLIT NORÐVESTUR

X A B C D E F G H I J K L

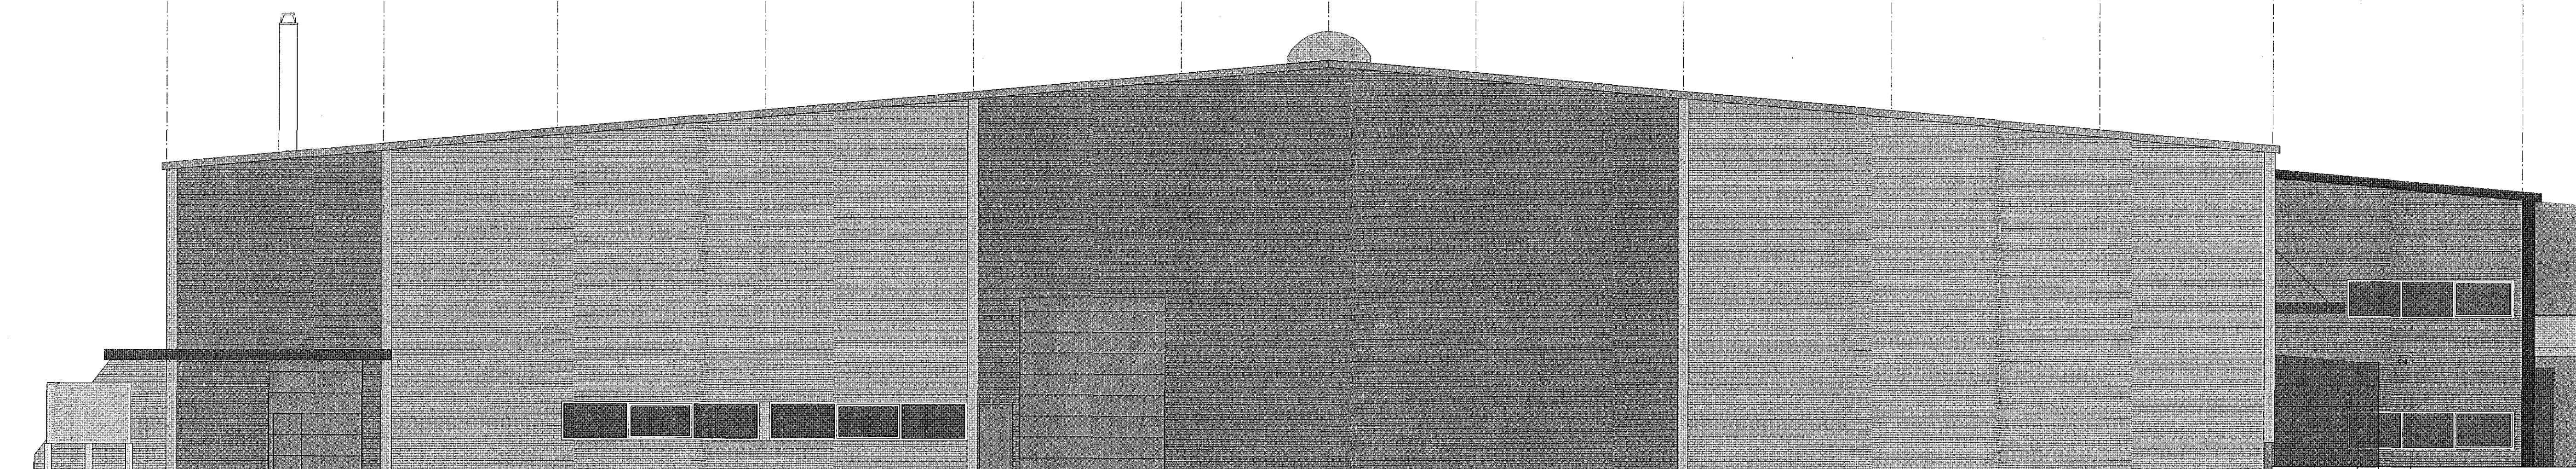

ÚTLIT SUÐVESTUR

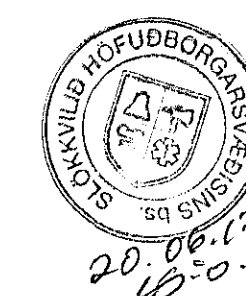

Digitally signed by
Gunnar H. Kristjánsson
DN: cn=Gunnar H.
Kristjánsson,
o=BRUNAHÖNNUN
Reason: I have
reviewed this document
Date: 2017-05-26
14:27Z

TEMPRA ÍSHELLA 8, 220 HAFNARFIRÐI	
aðalteikning	no 1.11
Útlit norðvestur og suðvestur	
kvæði	1:100
dags.	breytt:
25. maí 2017	
teiknistofa GINGI	Mólin 1, 460 Tæknaþéttur gingi1@ama.is
arkitektar fái	
gunnlaugur björn jónsson	M. 110254-3349 sími: 6976984

Gunnlaugur Björn Jónsson