




28. júní 2017
Byggingafulltrúinn í Hafnarfirði

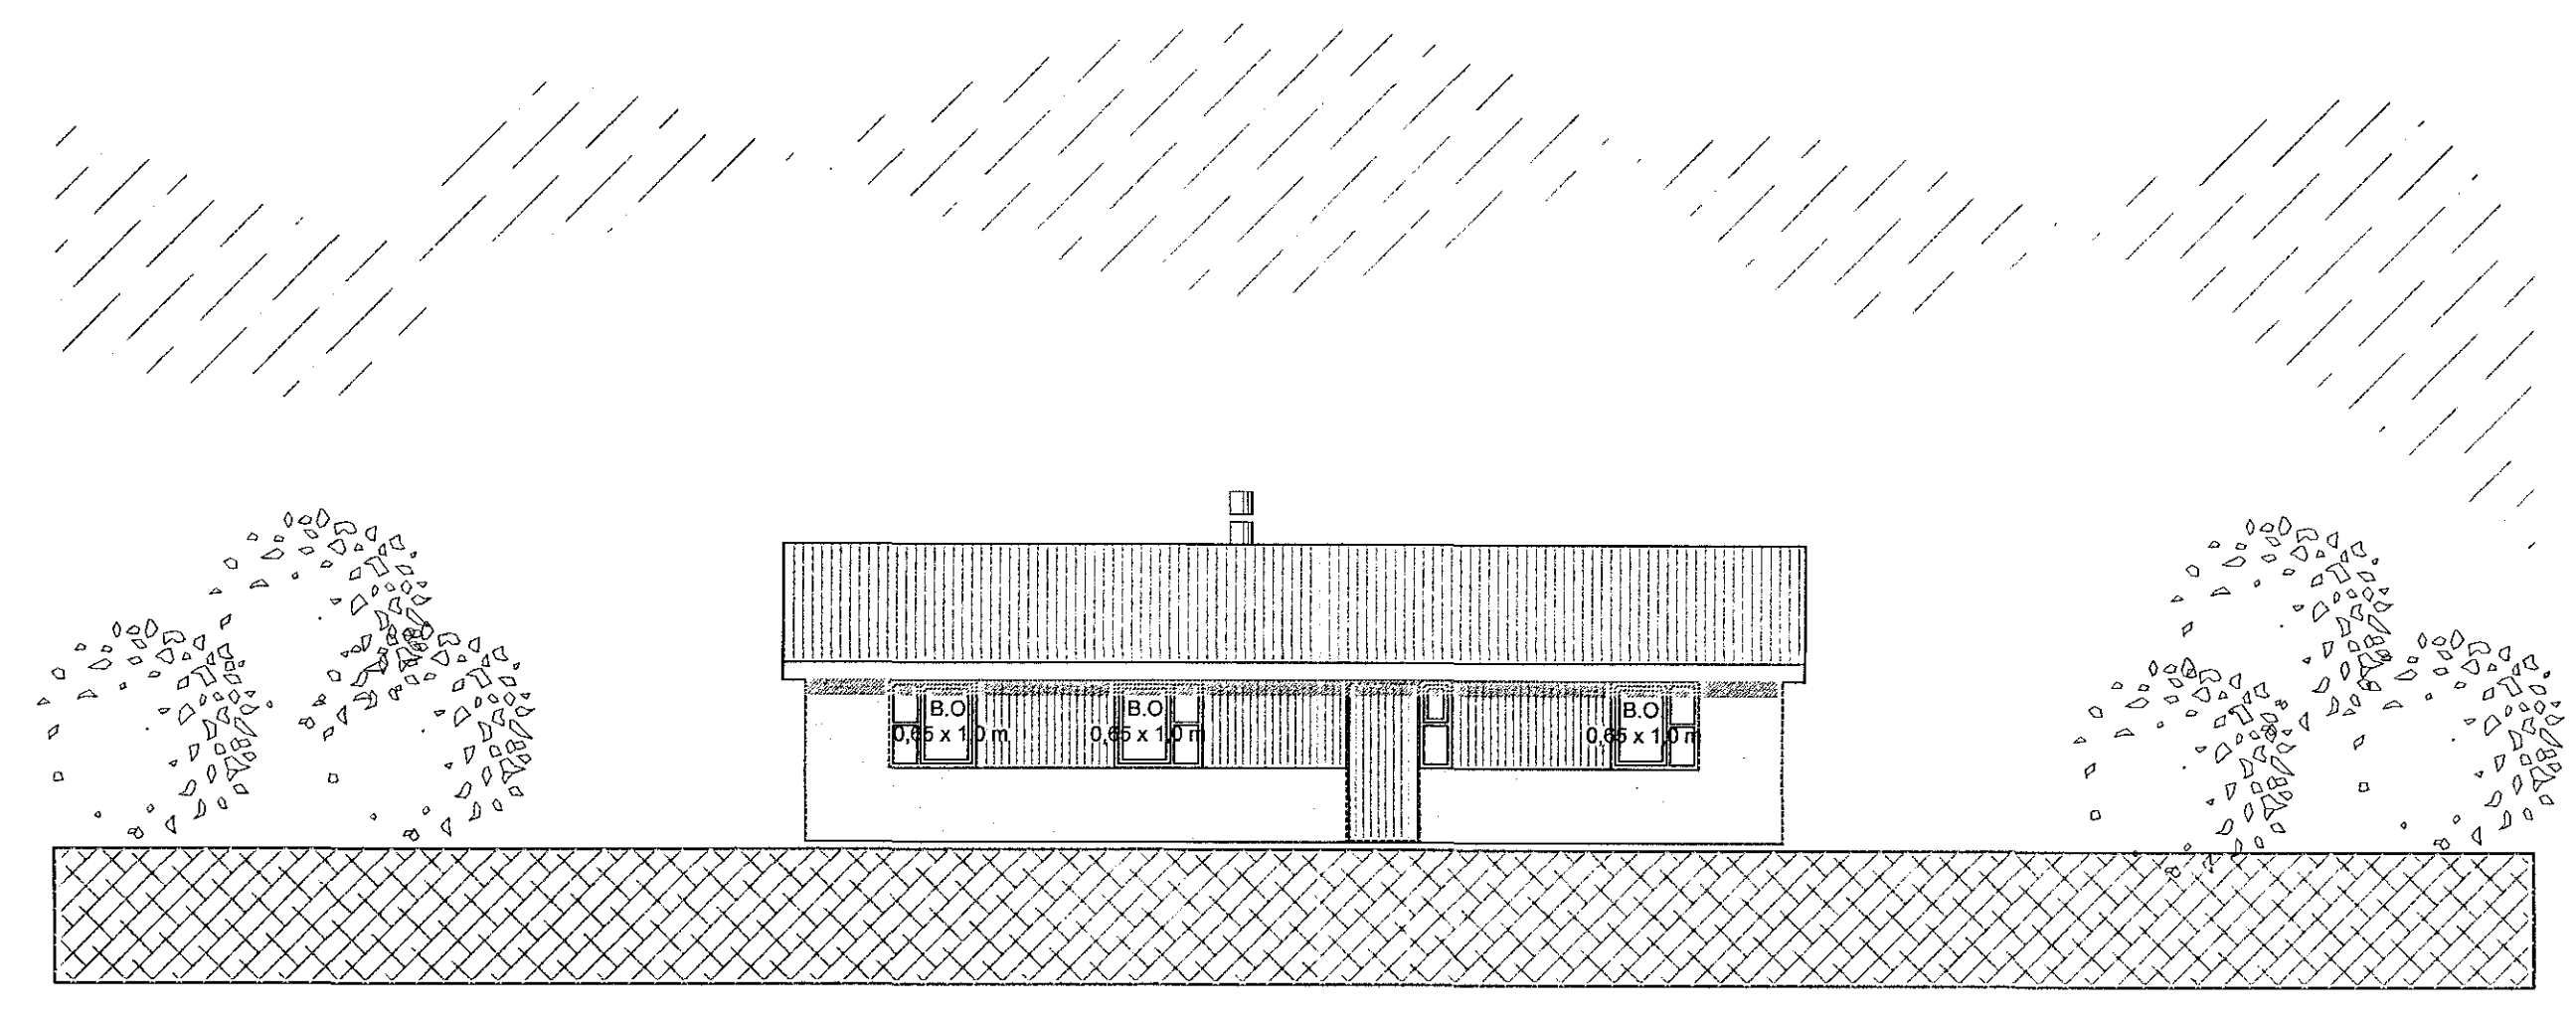



Útlit vestur

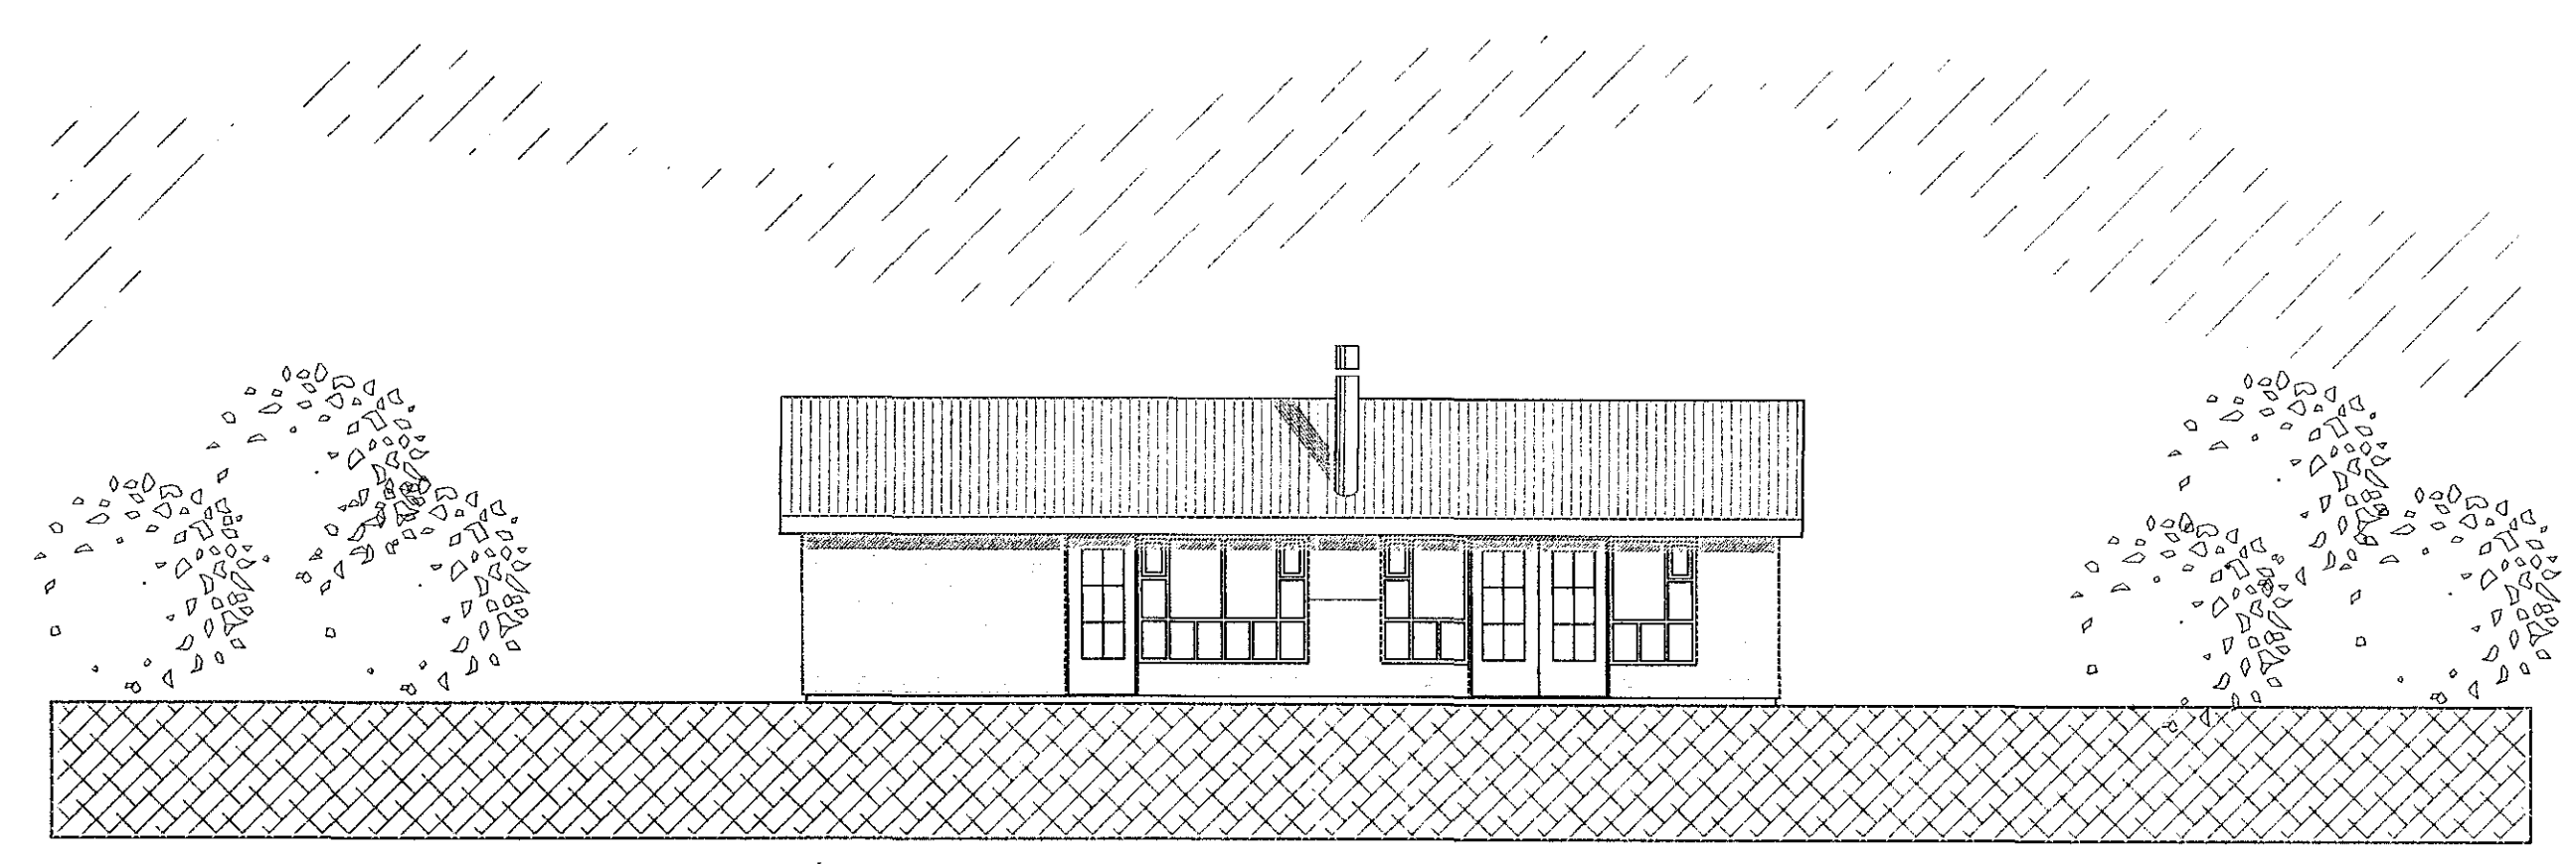

Útlit norður

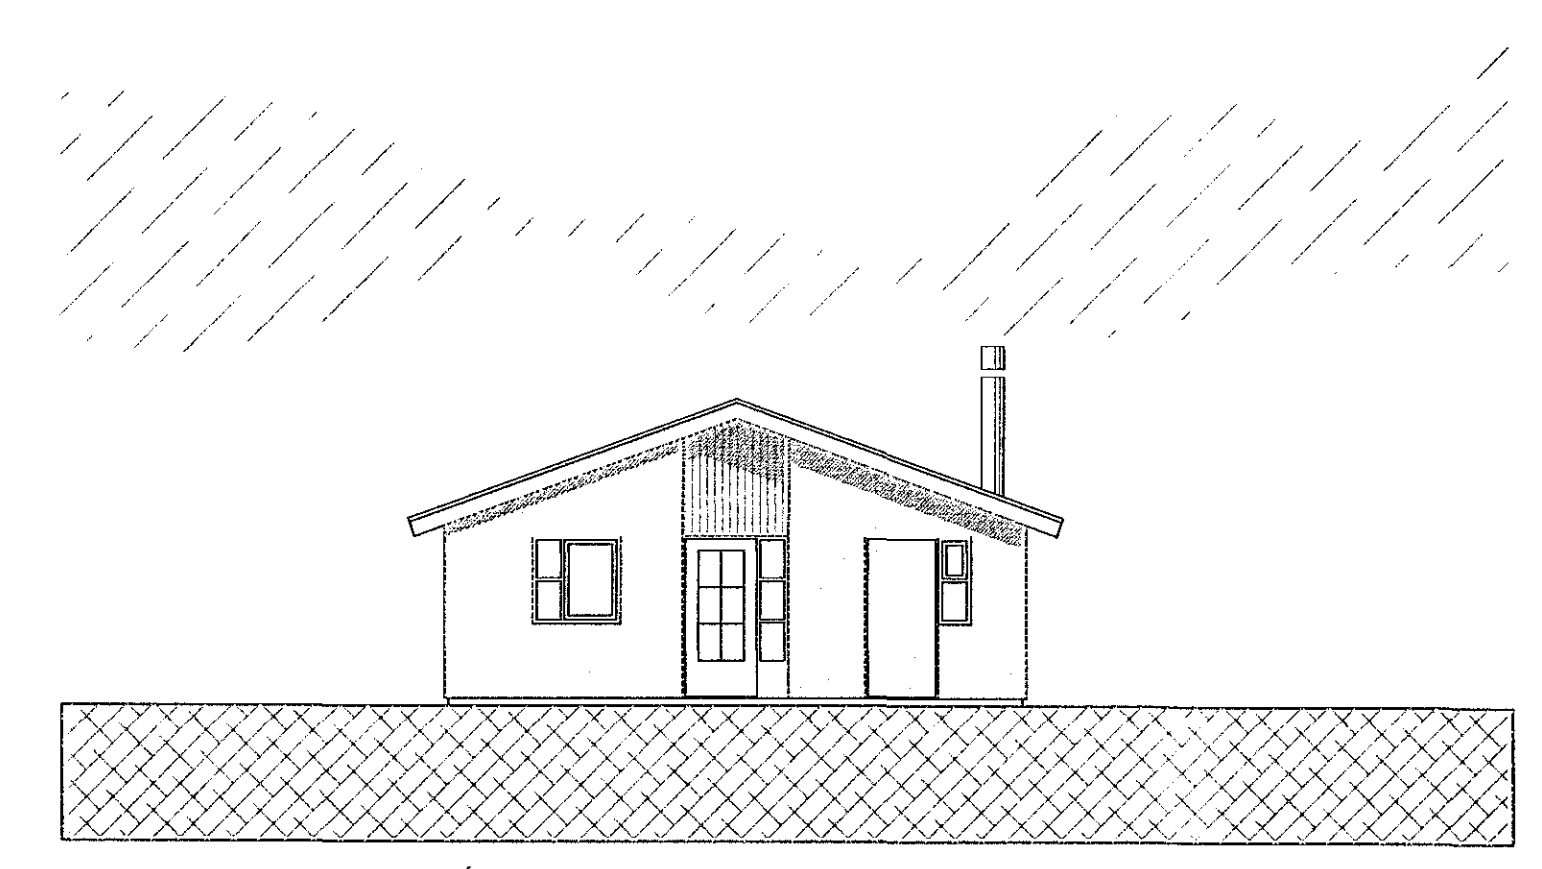

Útlit suður

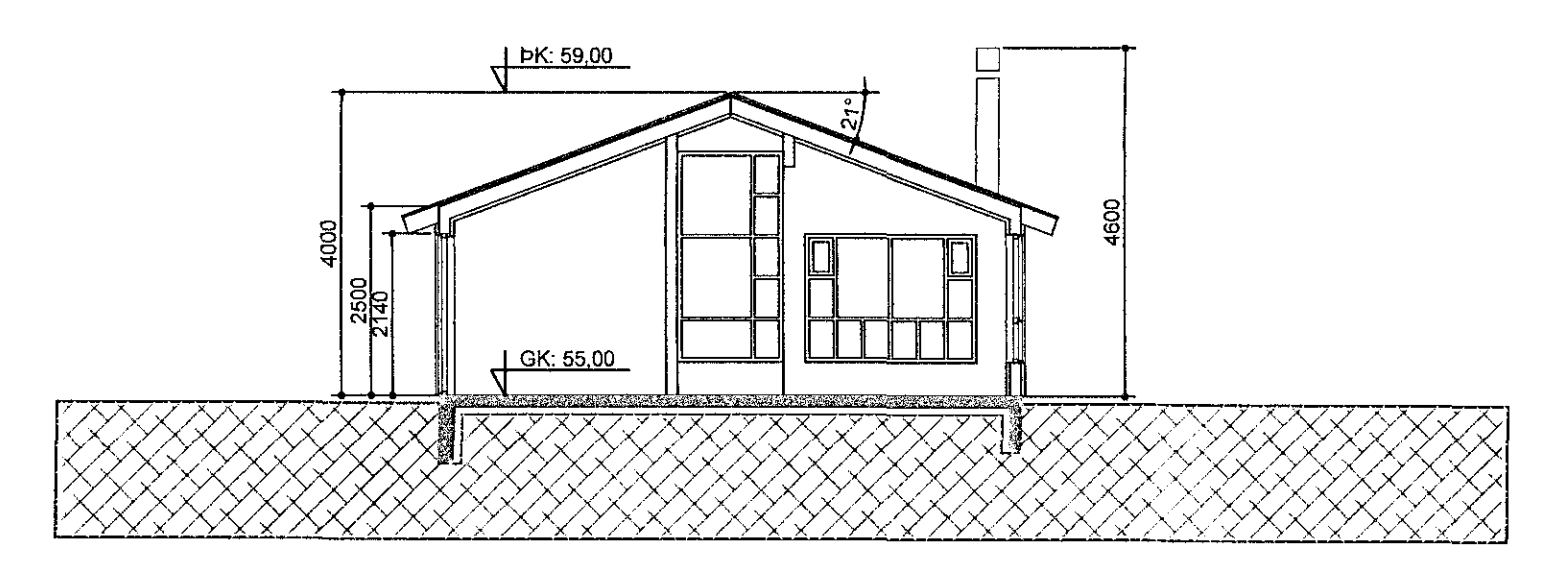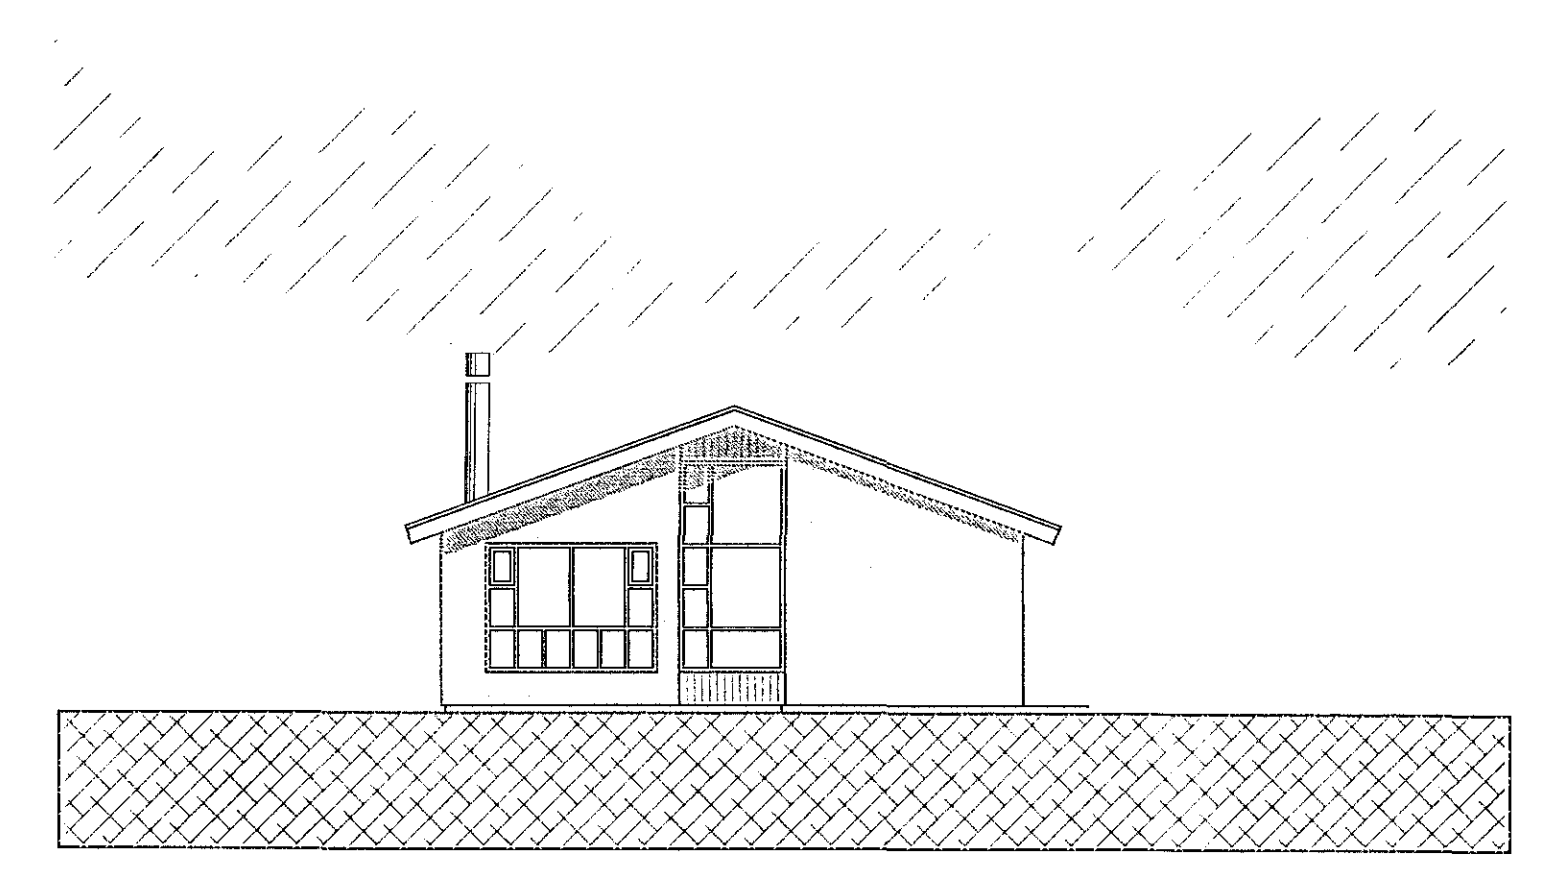

Sneiðing A-A

BREYTINGAR

Lóð D1
Sléttuhlíð, 220 Hafnarfirði
Útlit og snið
Teikn. nr. 1.02
Mkv. 1:100/A1 Dags. 03.02.2017
Hannað
Harpa Cilia Ingólfssdóttir, byggingafræðingur BFI
kt. 081269-3009



Harpa Cilia Ingólfssdóttir, byggingafræðingur BFI
Kleppavegi 92, 104 Rvk. s. 552-2674 kt. 081269-3009,
nefning: harpa@adgengi.is

SAMR:
Von Stefán Cilia, Arkitekti FAI kt. 141155-4159

Öll réttindi og önnur forráttindi eru hluti af höfundarhætti og eru varðveitt af höfundum. Öll réttindi eru varðveitt af höfundum.