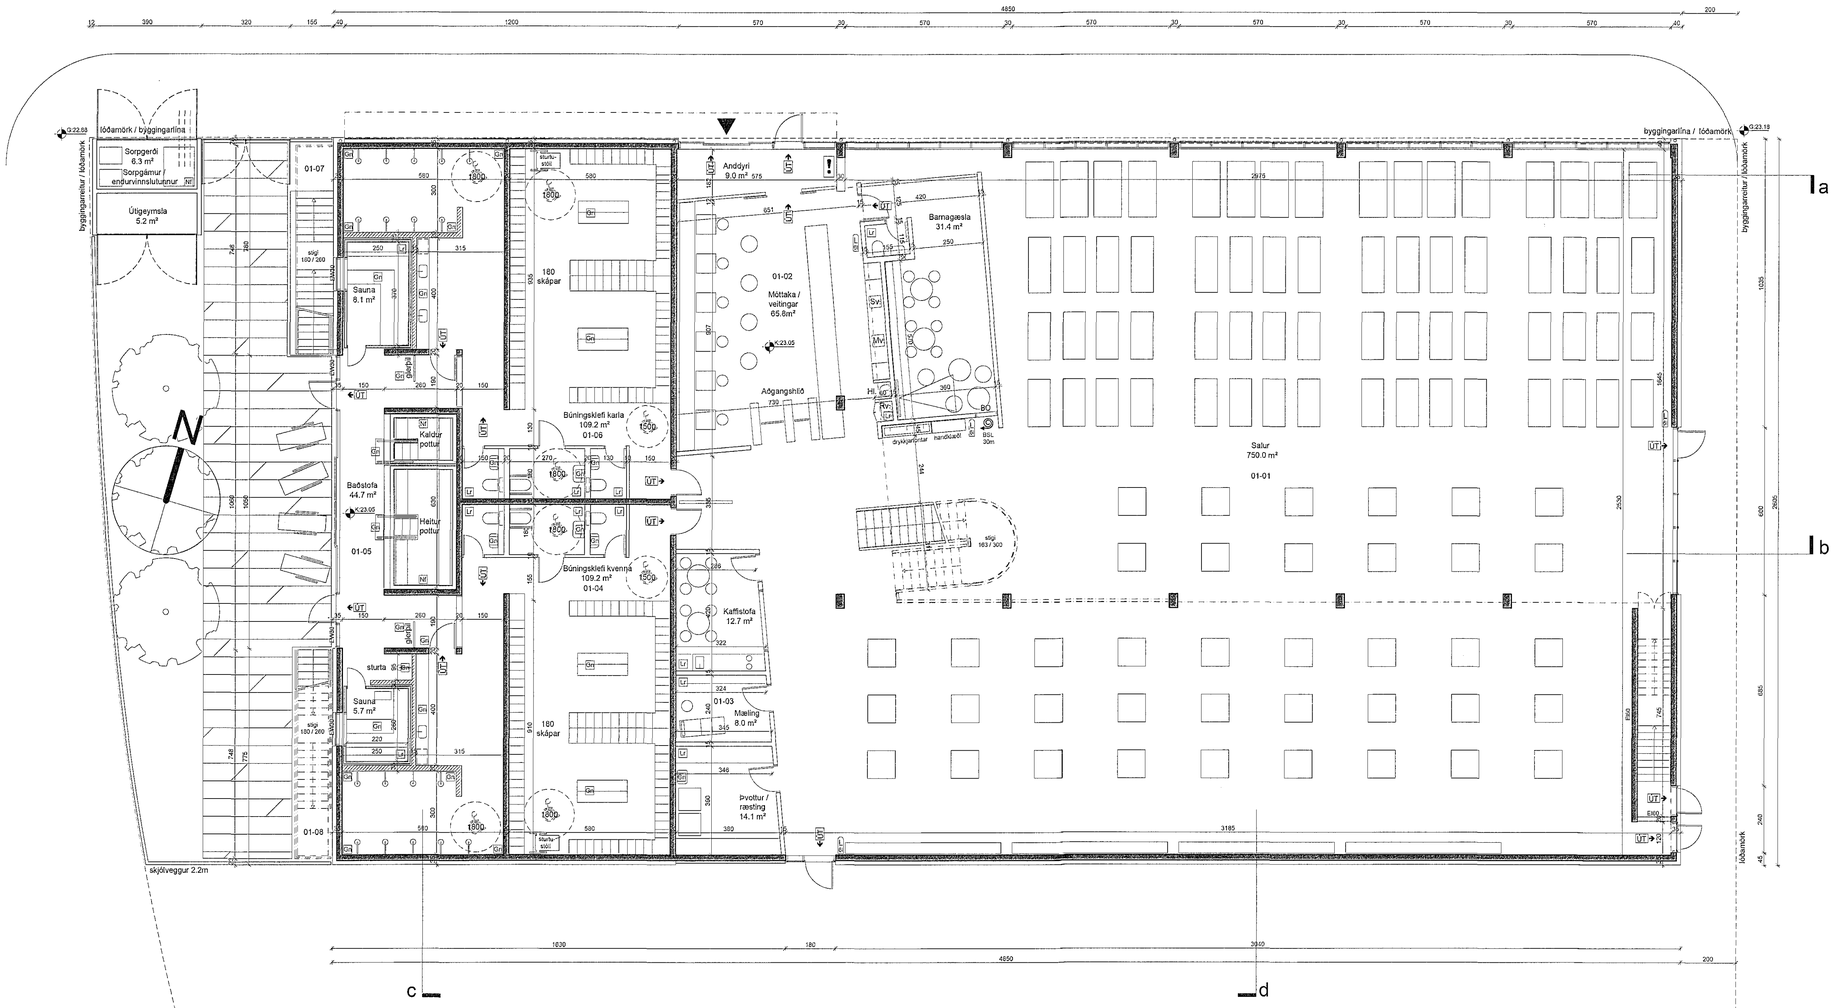

Samþykkt þann
28. júní 2017
Byggingafulltrúinn í Reykjavík

Úr Gildi

C:

B:

A:

BREYTINGAR: DAGS:

LYKILMYND:

Heilsuræktarstöð Tjarnarvöllum 7

AÐALUPPDRÁTTUR

1.HÆÐ

VERK: WCTJ-1706

KVARÐI: 1:100 TEIKNAÐ: AL

DAGS: 07.06.2017 SKRÁ: grunnur-1.dwg

ÚTI INNI

ARKITEKTAR

HINGHOLTSSTRÆTI 27 101 REYKJAVÍK
SÍMAR 5527600 & 5627600 FAX 5527681
NETFANG ui@ui.is
VEFFANG http://www.ui.is

- BALDUR Ó. SVAVARSSON ARKITEKTAR FAÍ
120357-5149

JÓN ÞÓR ÞORVALDSSON ARKITEKTAR FAÍ
021256-7579

TEIKNINGANR: A-101 BREYTING:

SLÖKKVILIÐ HÖFUÐBORGARSVÆÐISINS 23.06.17

Vinnueftirlitið Brunavarnir yfirfarnar f.h. GR 19.6.2017