



Samþykkt þann  
28. júní 2017  
Byggingafulltrúnnir *ABJ* firði


Úr Gildi

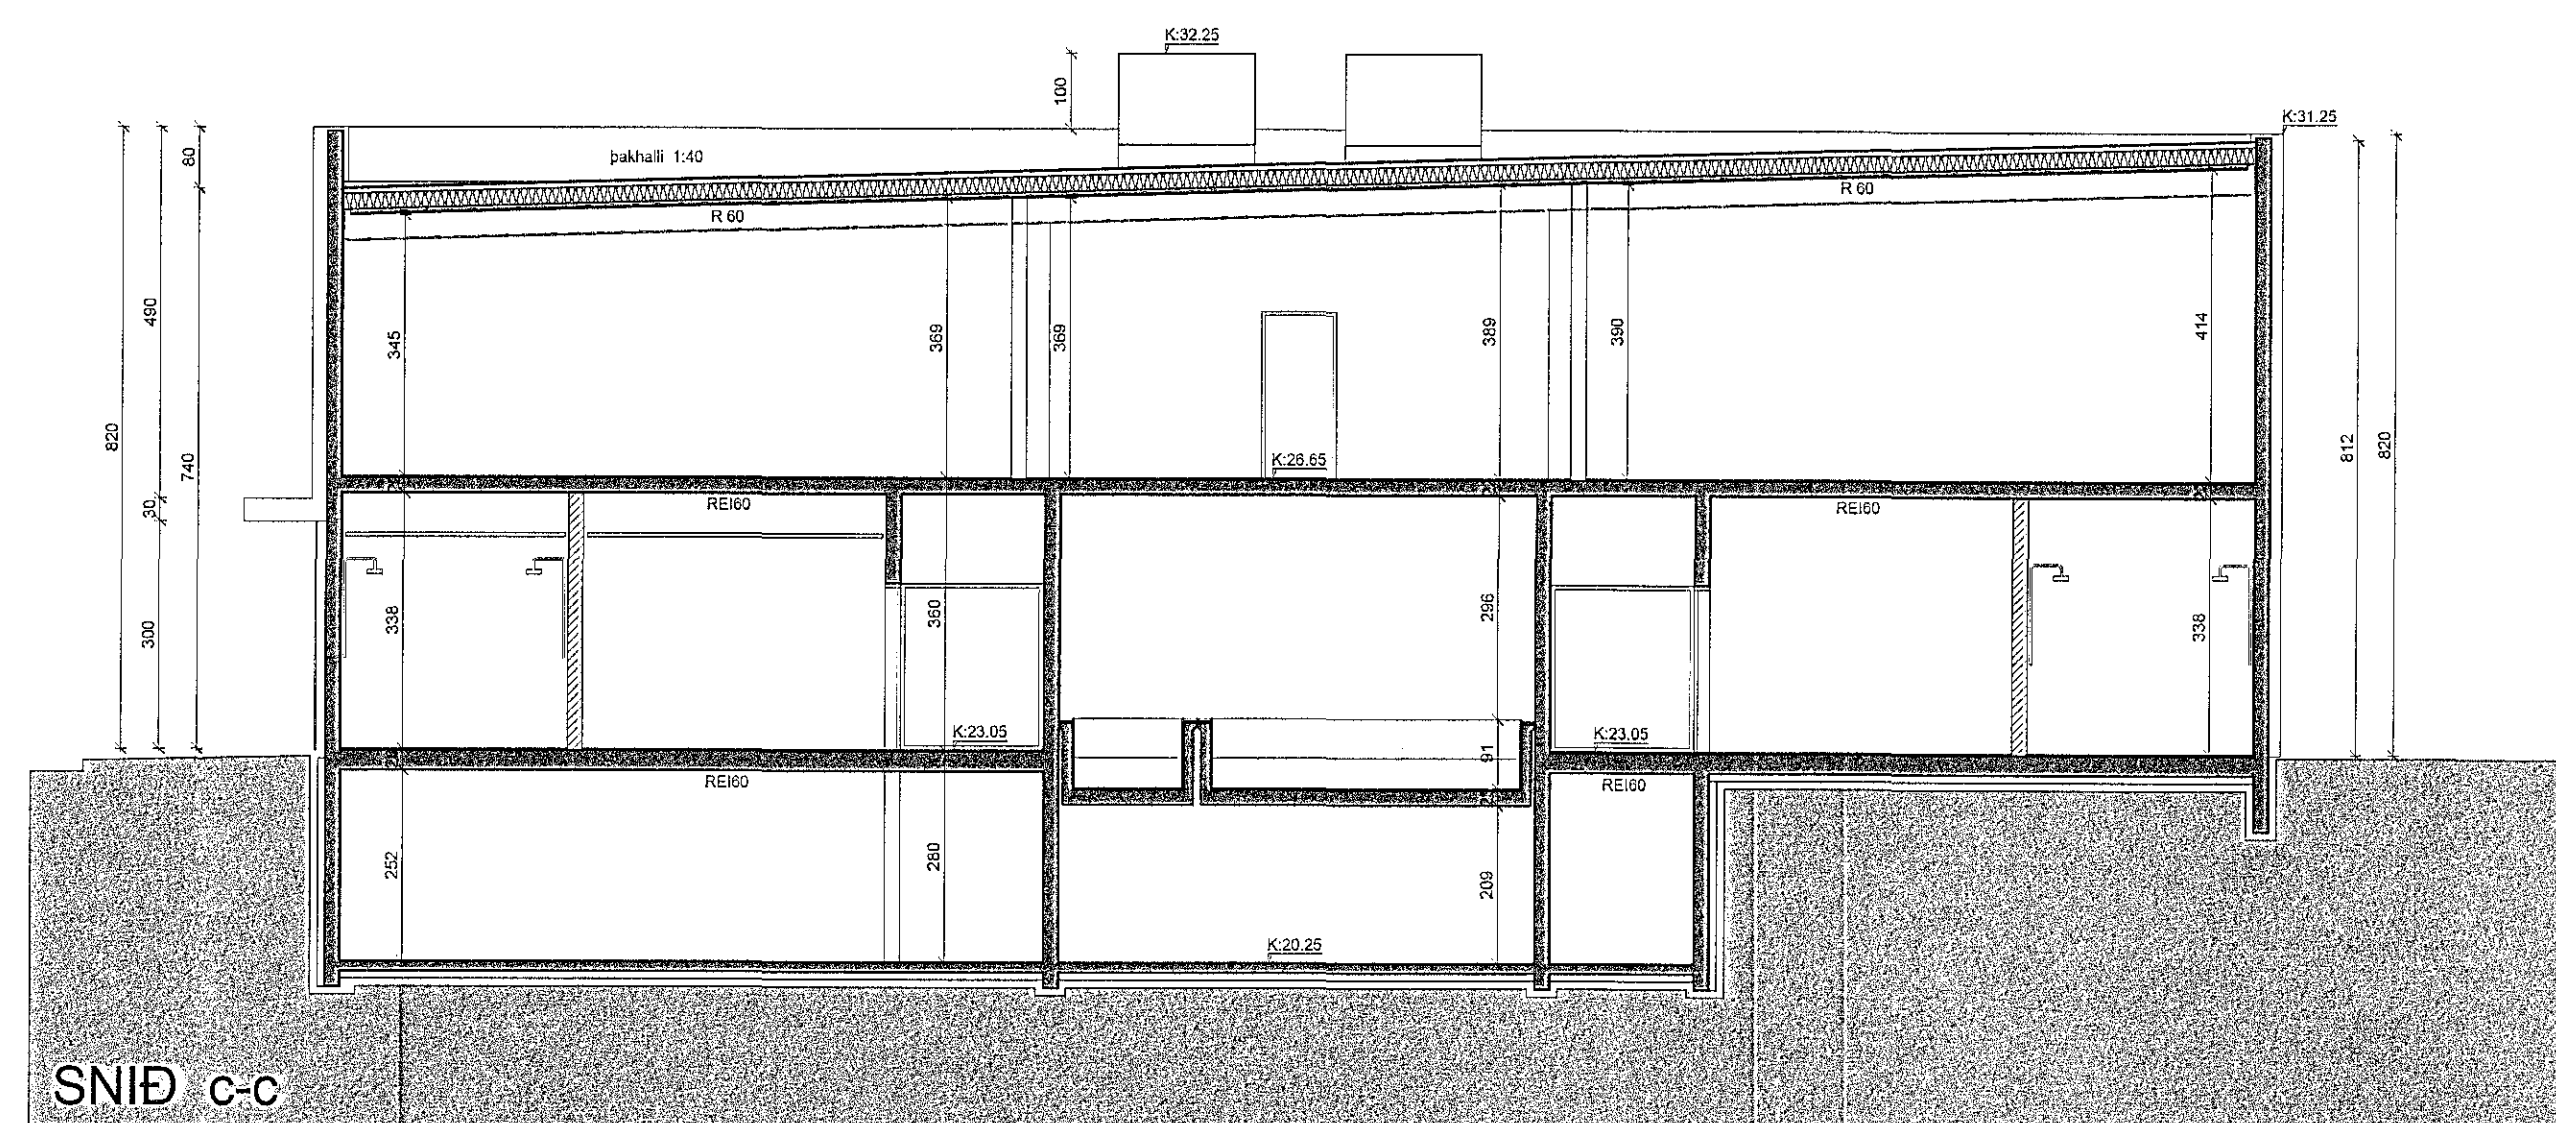


SNID c-c

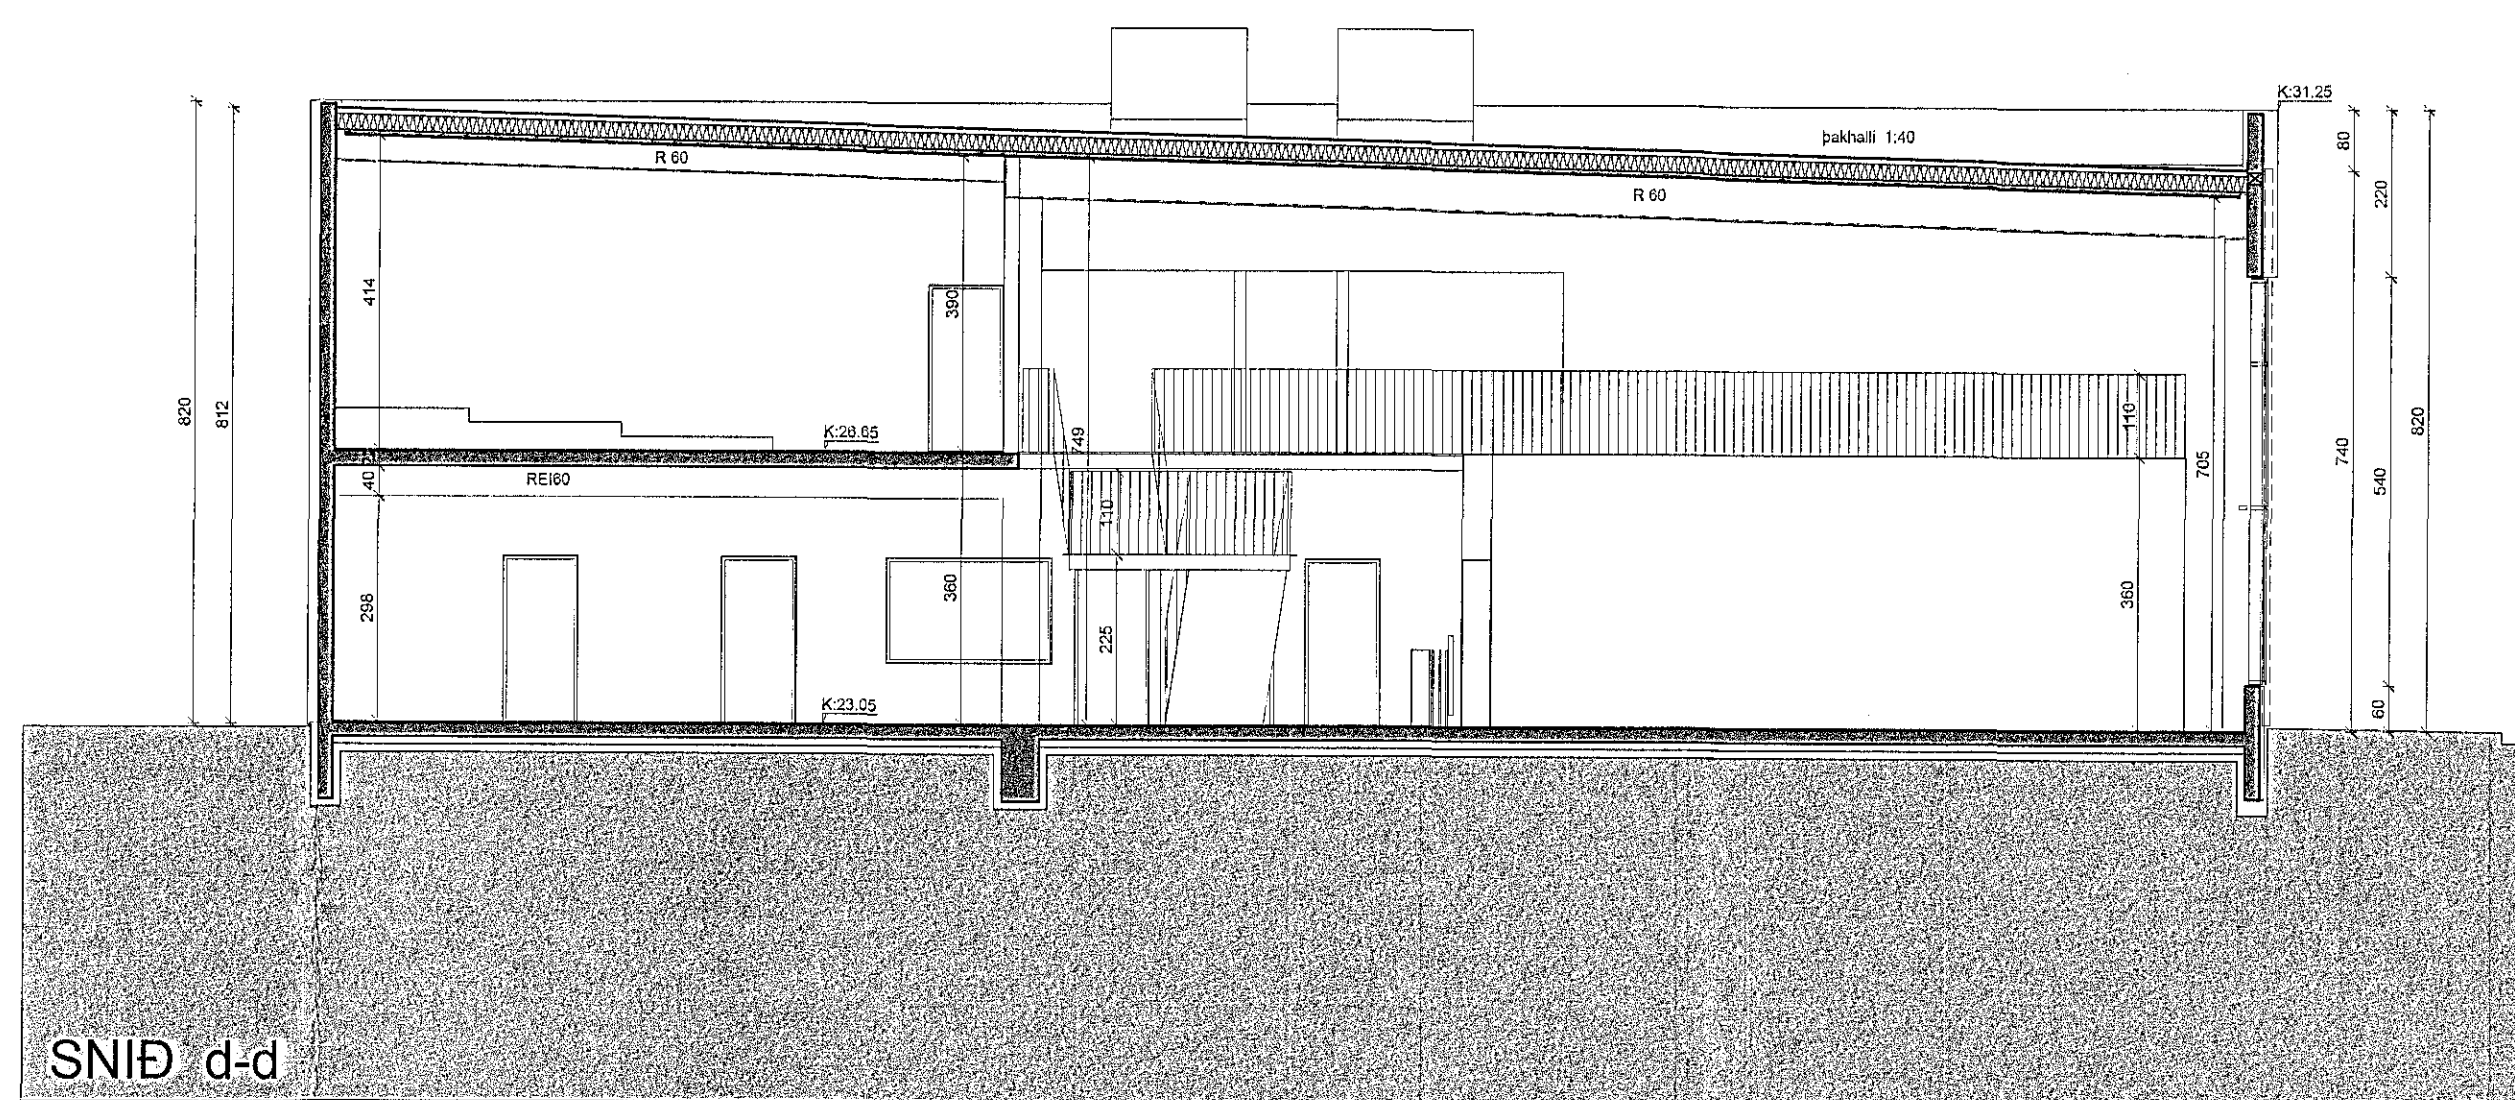

SNID d-d

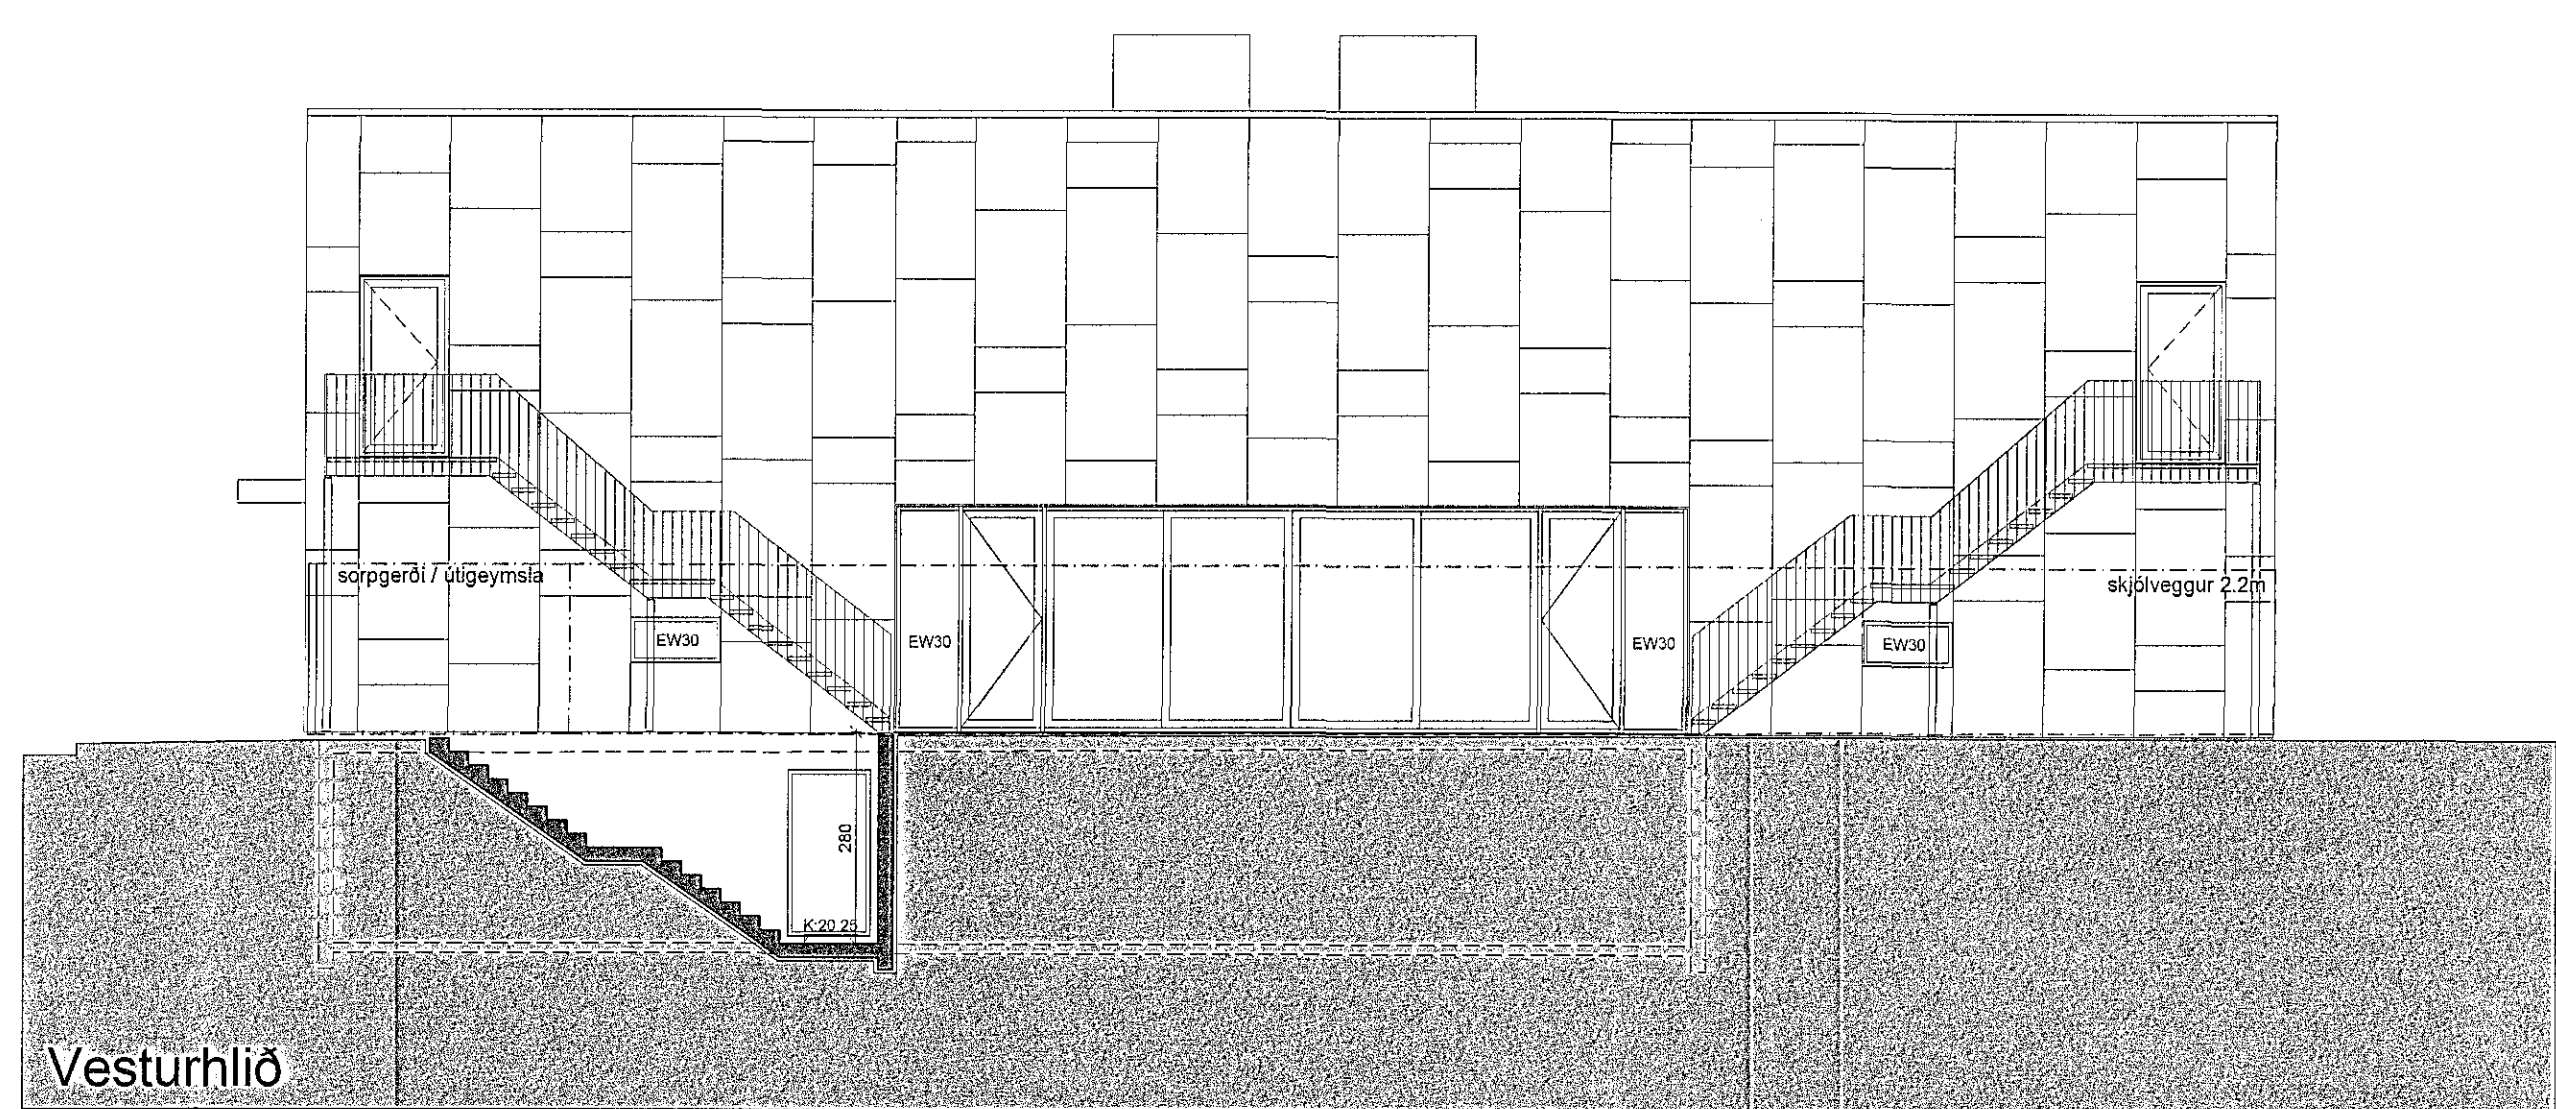

Vesturhlíð

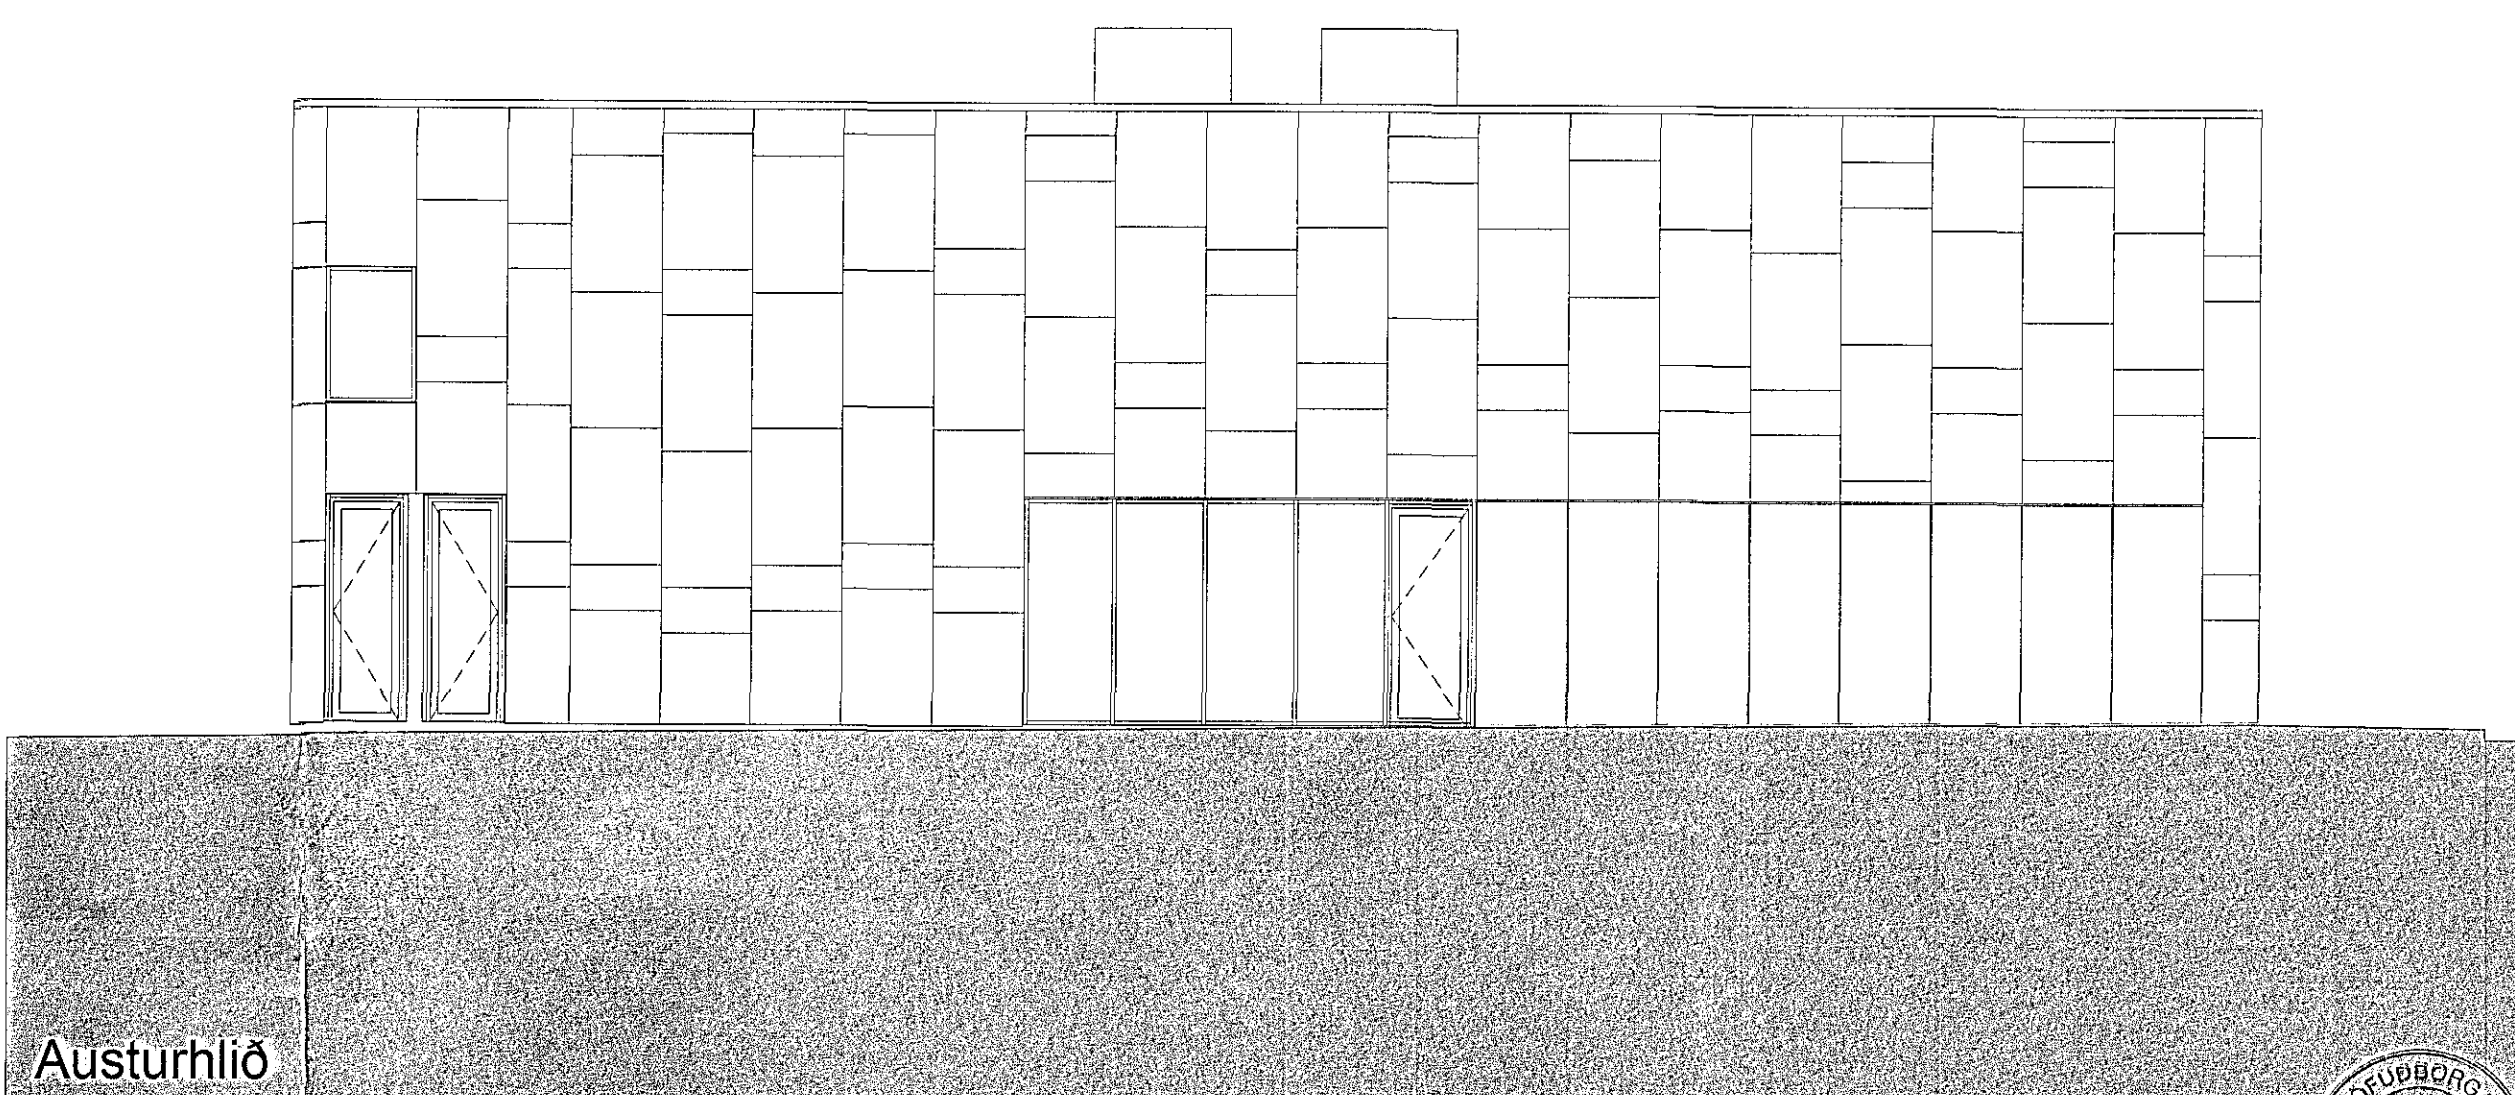

Austurhlíð

C:  
B:  
A:  
BREYTINGAR: \_\_\_\_\_ DAGS: \_\_\_\_\_

LYKILMYND:

Heilsuræktarstöð Tjarnavöllum 7

ADALUPPDRATTUR  
SNID C OG D, VESTURHLÍÐ OG AUSTURHLÍÐ

VERK: WCT-J-1706  
KVAÐI: 1:100 TEIKNAD: AL  
DAGS: 07.06.2017 SKRÁ: grunmur-1.dwg

**ÚTI INNI**

**ARKITEKTAR**

ÞINGHOLTSTRÆTI 27 101 REYKJAVÍK  
SÍMAR 5527660 & 5527660 FAX 5527661  
NETFANG: ut@ut.is  
VEFFANG: http://www.ut.is  
• BALDUR Ó. SVANRÉSSON ARKITEKTAR FAI  
JÓN ÞÓR ÞÓRVALDSSON ARKITEKTAR FAI  
120397-5145  
021256-7579

TEIKNINGANR: **A-106** BREYTING:

