



Samþykkt þann
 05. júlí 2017
 Byggingafulltrúinn í Hlíðinni


Upprunalegur hönnuður: -

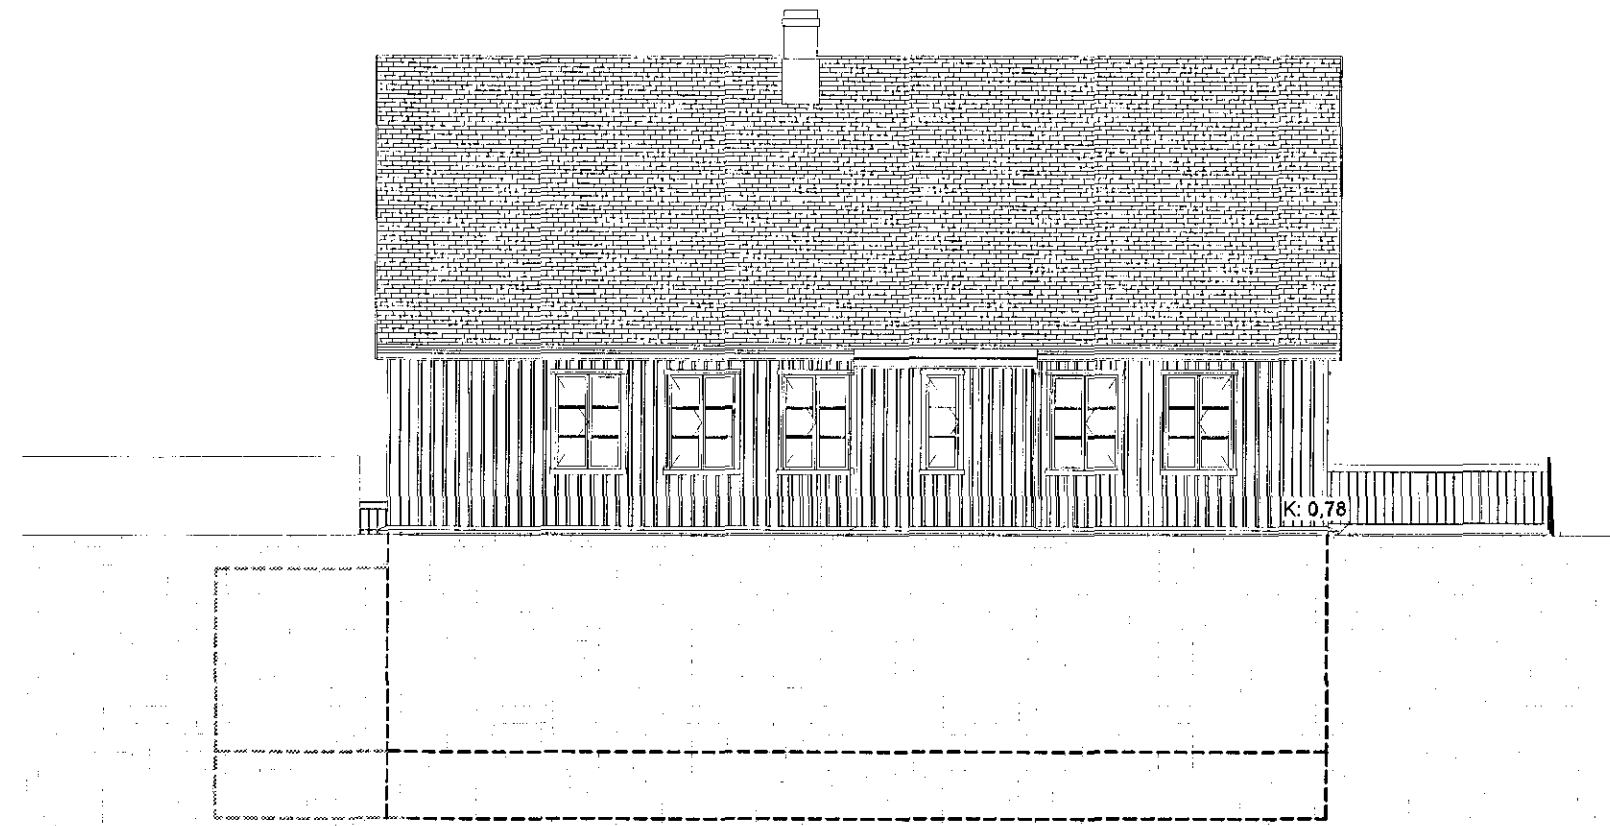


NORDUR
 1 : 100

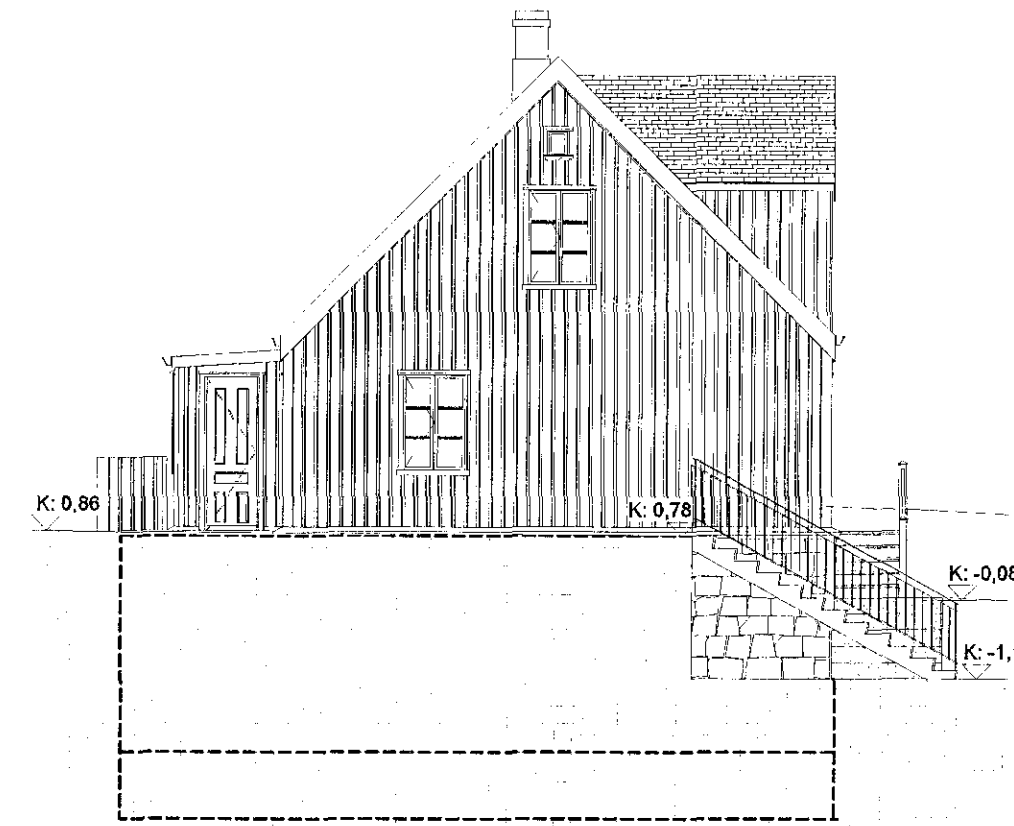

VESTUR
 1 : 100

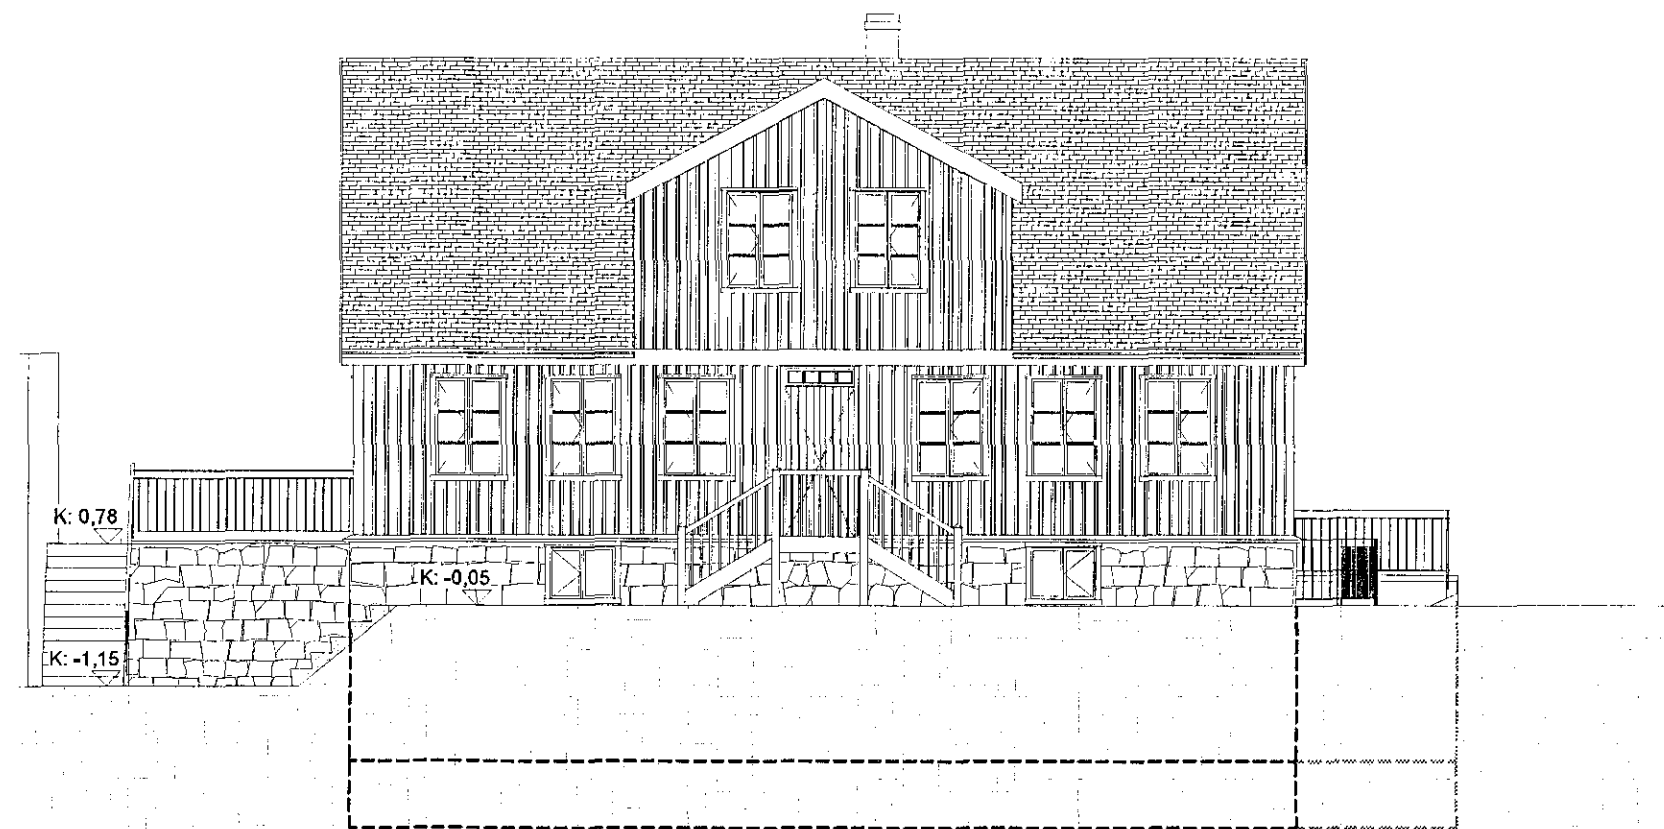

SUDUR
 1 : 100

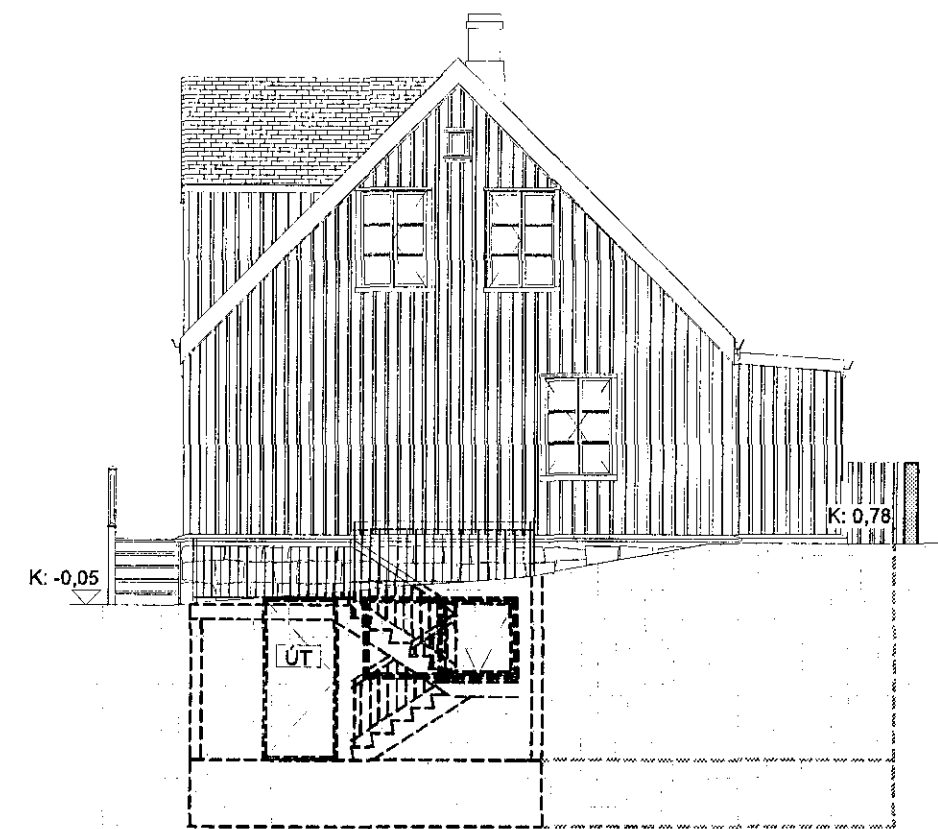

AUSTUR
 1 : 100

2	ISTÆKKUN Á KJALLARA	09.06.2017	SE	RS
1	ADALUPPDRA'TTUR	21.04.2017	SE	RS
Útg.	Styring / Breyting	Dags.	Teiknað	Yfirfarið

Fiskveiðihlutafélagið Venus

Endurbýgging

Austurgata 12
 GATAVSTAÐSETNING


ADALUPPDRA'TTUR

Útill

LANDNÚMÉR: 120011
 STADGR.: 1400-1-05100120
 MHL: 01
 MKV: 1:100
 BLAÐSTÆRÐ: A2
 ÚTGÁFA DAGS: 24.11.2016
 TEIKNAD: RS
 YFIRFARIÐ: SE

1621
 VERKNR.

303 - 2
 RADNR. ÚTGÁFA

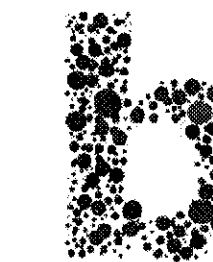

Jón Ólafur Ólafsson FAI
 kt. 090658-4089
 Sigurður Einarsson FAI
 kt. 110457-2789

BATTERIÐ | ARKITEKTAR

Hvaleyjarbraut 32 | 220 Hafnarfjörð | Sí: 54 54 700 | batteri@arkitekt.is | www.arkitekt.is

© BATTERIÐ | ARKITEKTAR
 ÖLL AFRÖT OG AFRÖTUN TEIKNINGAR AD HLUTA EDA | HEILD ER HÁÐ SKRIFLEGU LEYFI HÖFUNDNA