



AUSTUR MKV. 1:100.

Skráningartala: Kaplahraun 16 Hafnarfirði.				Skrásetjari: Sigurður Þorvarðarson													
Landnúmer: 121353				Kennitala: 141250-4189													
Matahlutanúmer: 02				Útgáfa: 4.01K Dags.: 30.12.2013													
Uppekpting og lýsing				Stærðir													
D0	D1	D2	D3	D4	D5	D6M	D6	D7	D8	D9	D10a	D10b	D11	D12	D16	Reiknitala	D17
Lokun	Rými hæð-röð	Noikun texti	Höfuð-flokkun	Eignar-hald	Bolrúfatur m²	Milkrúfatur m²	Sigur m²	Op m²	Brúttorúfatur m²	Brúttorúfatur sh < 1.8	Salarhæð min	Salarhæð max	Brúttó rúmmál m³	Nettóflatur m²	Birt flatarmál m²	Reiknitala skiptarúmmála	Skipta rúmmál m³
					303,8	0,0	0,0	0,0	303,8	0,0			2.462,3	268,7	303,8		2.122,730
																	60,8
	01	1. hæð			303,8	0,0	0,0	0,0	303,8	0,0			2.401,5	268,7	303,8		
A	0101	Iðnaður/ Lager	N	0101	303,8				303,8		6,73	9,08	2.401,5	268,7	303,8	7,90	2.122,730
Athugasemdir																	
Á iðönni eru staðsettir gámar fyrir flokkun á timbr/ stáli og fyrir sorp.																	
LÁÐIN er óskipt sameign allra eignahluta.																	
Geymsluport merk 0102 180 m² er óskipt sameign matahluta 01 og 02.																	
Sameignir summa																	
Eignarhald																	
	Eignar-hald	Noikun texti	Birt flatarmál m²	Skipta rúmmál Séreign m³	Séreign og sameign m³												
	0101	Iðnaður/ Lager	303,8	2.122,730	2.122,730												
		Alle	303,8	2.122,730	2.122,730												

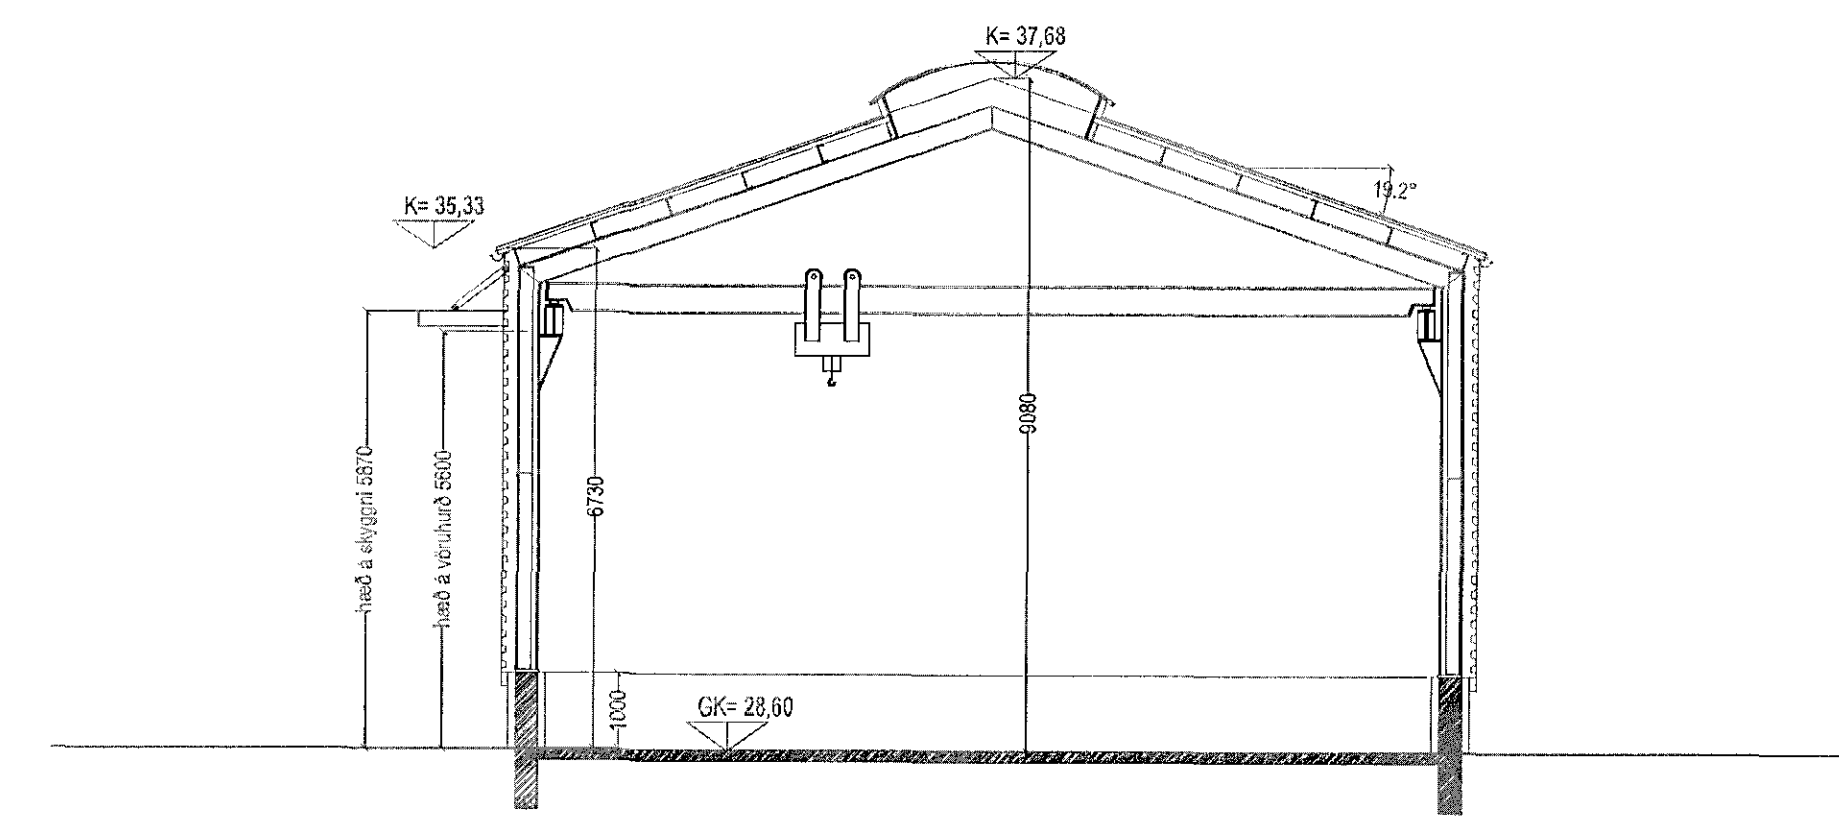


PVERSNIÐ Í NÝBYGGINGU. MKV. 1:100.

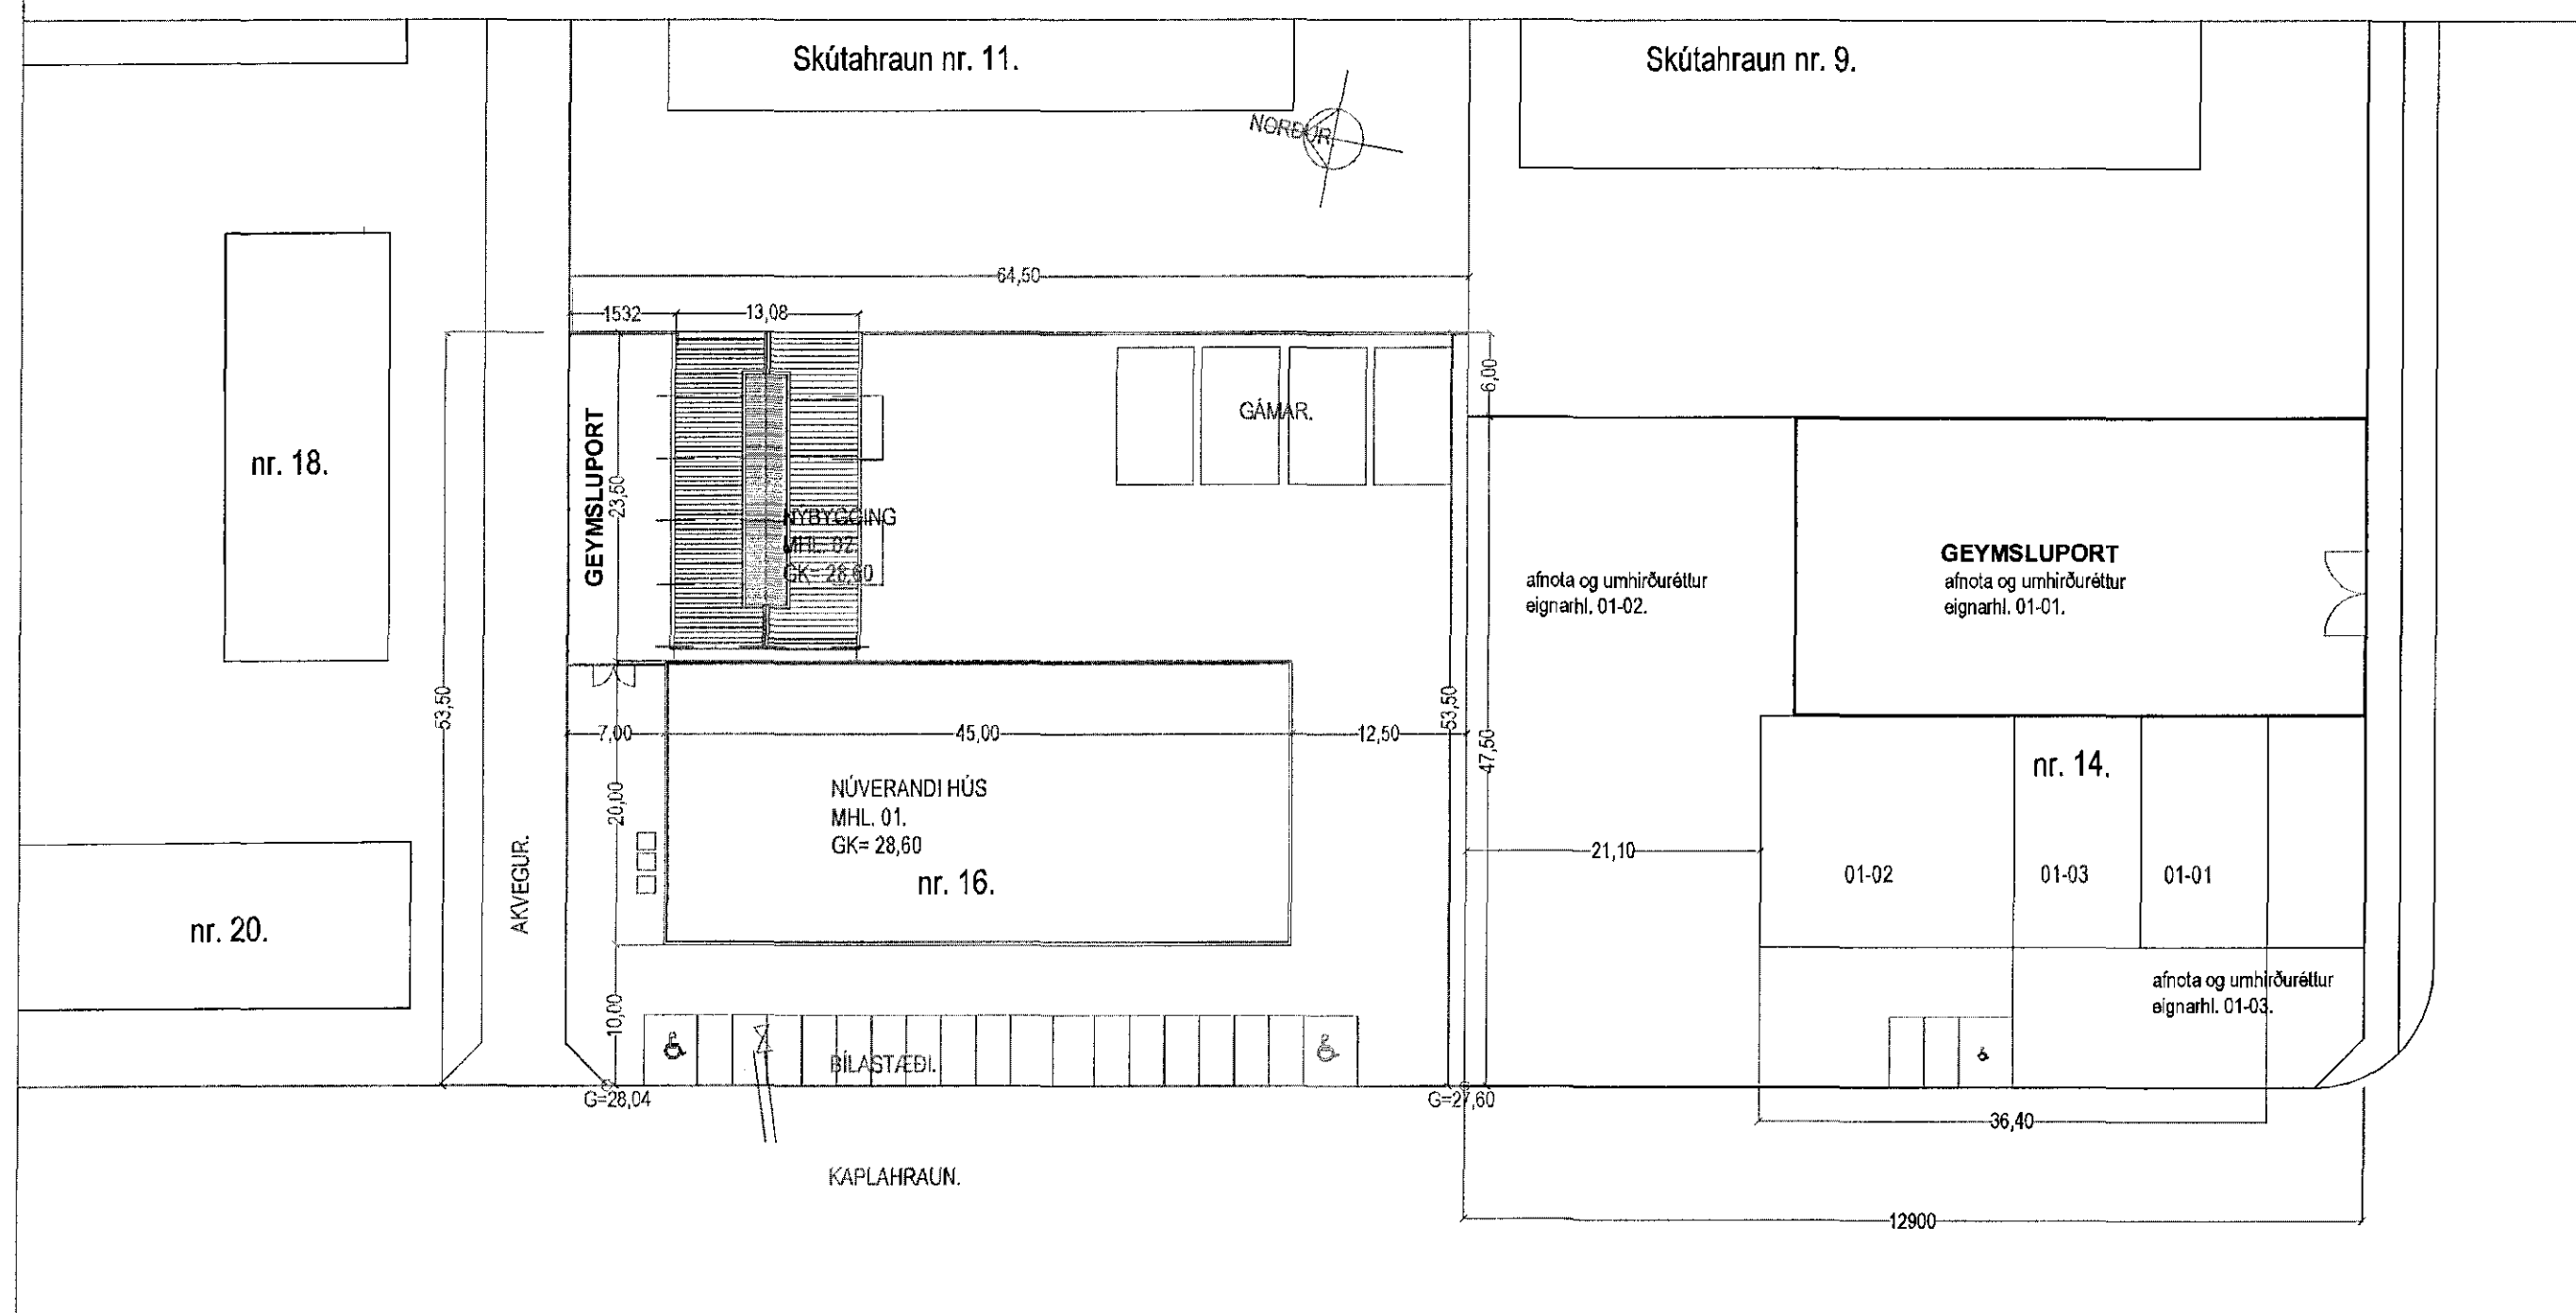

AFSTÖÐUMYND MKV. 1:500.

KAPLAHRAUN 16 HAFNARFIRÐI. MHL. 02.

Sigurður Þorvarðarson byggingafræðingur bfi.  
Teiknistofan Strandgötu 11 220 Hafnarfirði.  
STH. telkistofan ehf. kt. 510298-2769. Kt. aðalhönnuðar: 141250-4189.  
Sími: 5651510. Netfang: telkistofan@innnet.is

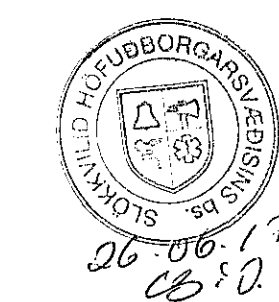

Skýringar: Aðaluppdráttur.  
Teikning: ÚTLIT, SNÍÐ, AFSTÖÐUMYND OG SKRÁNINGARTAFLA.  
Mælikvarði: 1:100.  
Undirskrift: *[Signature]*  
Blað nr: 3 af 3. Dagsetning: desember 2013.  
Breytt: