



SUDUR MKV. 1:100.

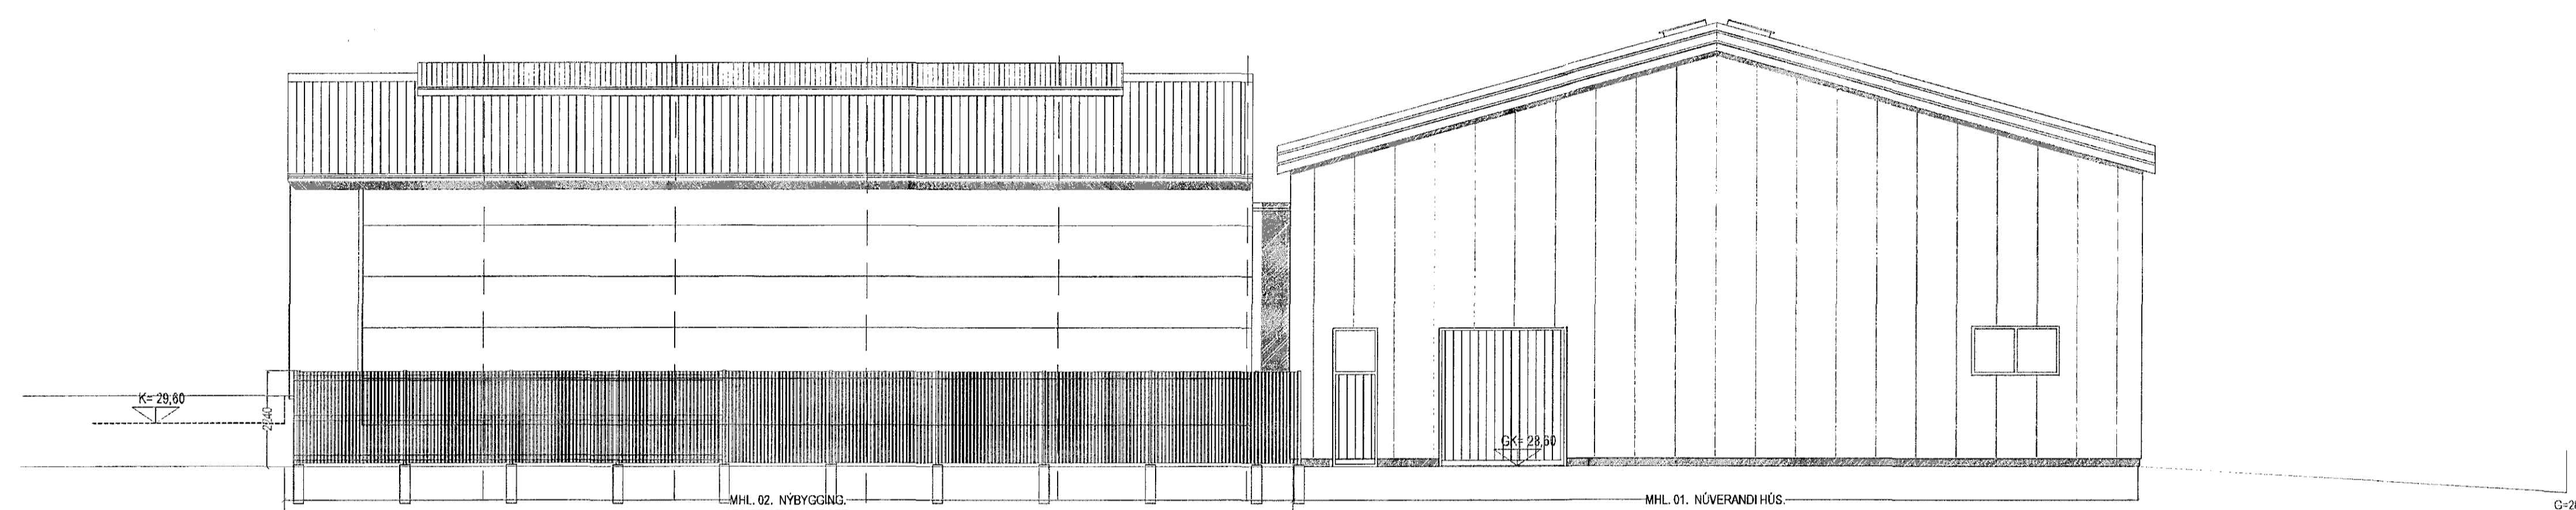


NORDUR MKV. 1:100.

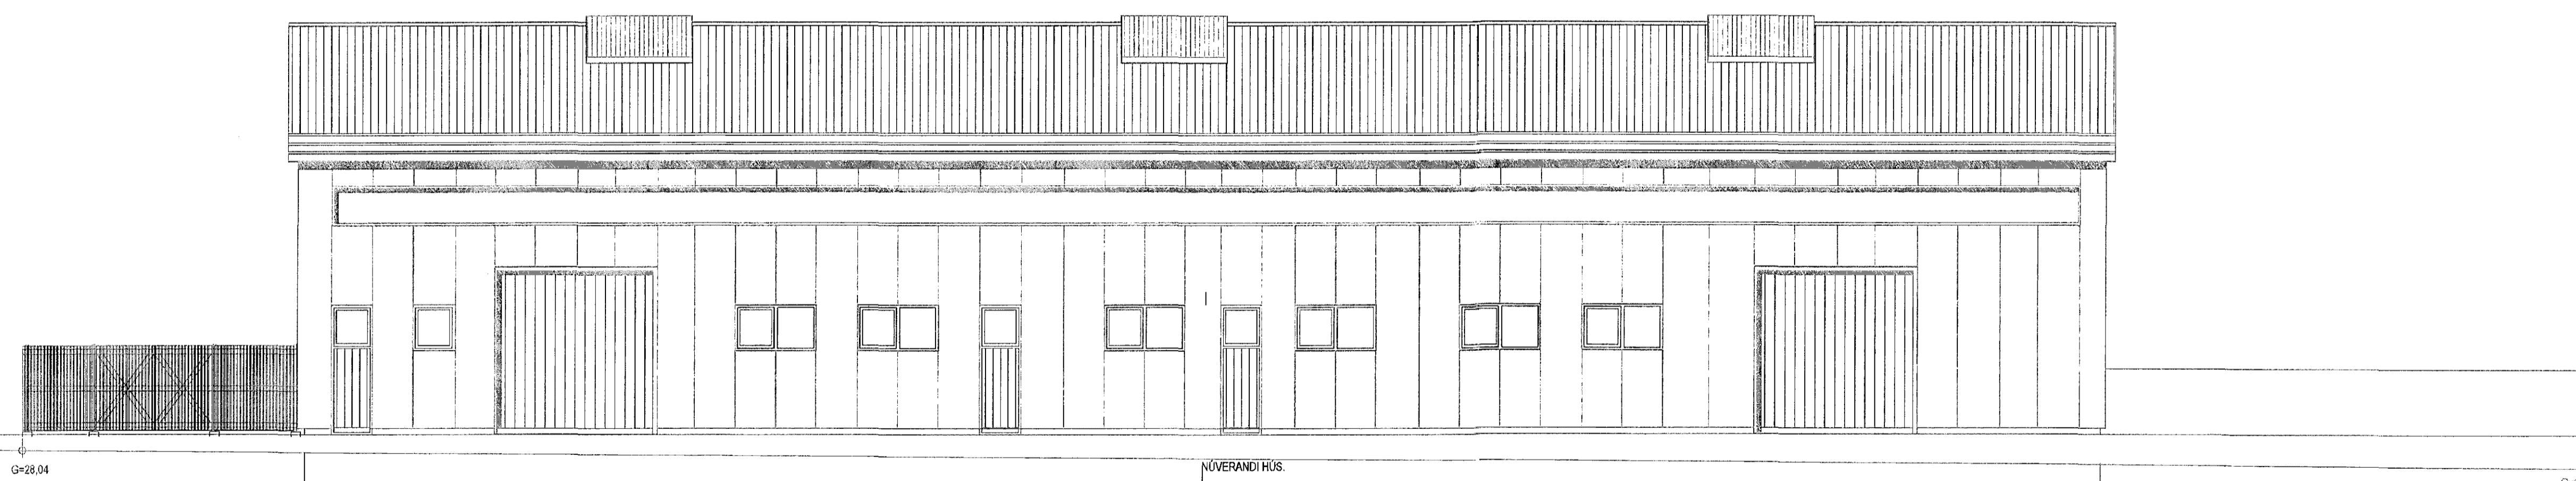

VESTUR MKV. 1:100.

KAPLAHRAUN 16 HAFNARFIRÐI. MHL. 02.

Sigurður Þorvarðarson byggingafræðingur bfi.
Teiknistofan Strandgötu 11 220 Hafnarfirði.
STH: teiknistofan ehf. kt. 510298-2769. Kl. aðalhönnuðar: 141260-4189.
Sími: 5651510. Netfang: teiknistofan@slmnet.is

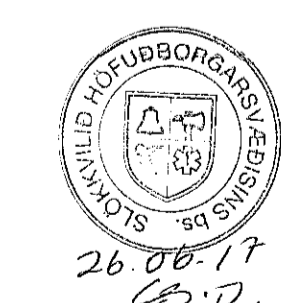

26.06.17
S.D.

Skýringar: Aðaluppdráttur.
Teikning: ÚTLITMYNDIR.
Mælikvarði: 1:100.
Undirskrift: *[Signature]*
Blað nr: 2 af 3. Dagsetning: desember 2013.
Breytt: