# GJÁHELLA 13 HAFNARFIRÐI.

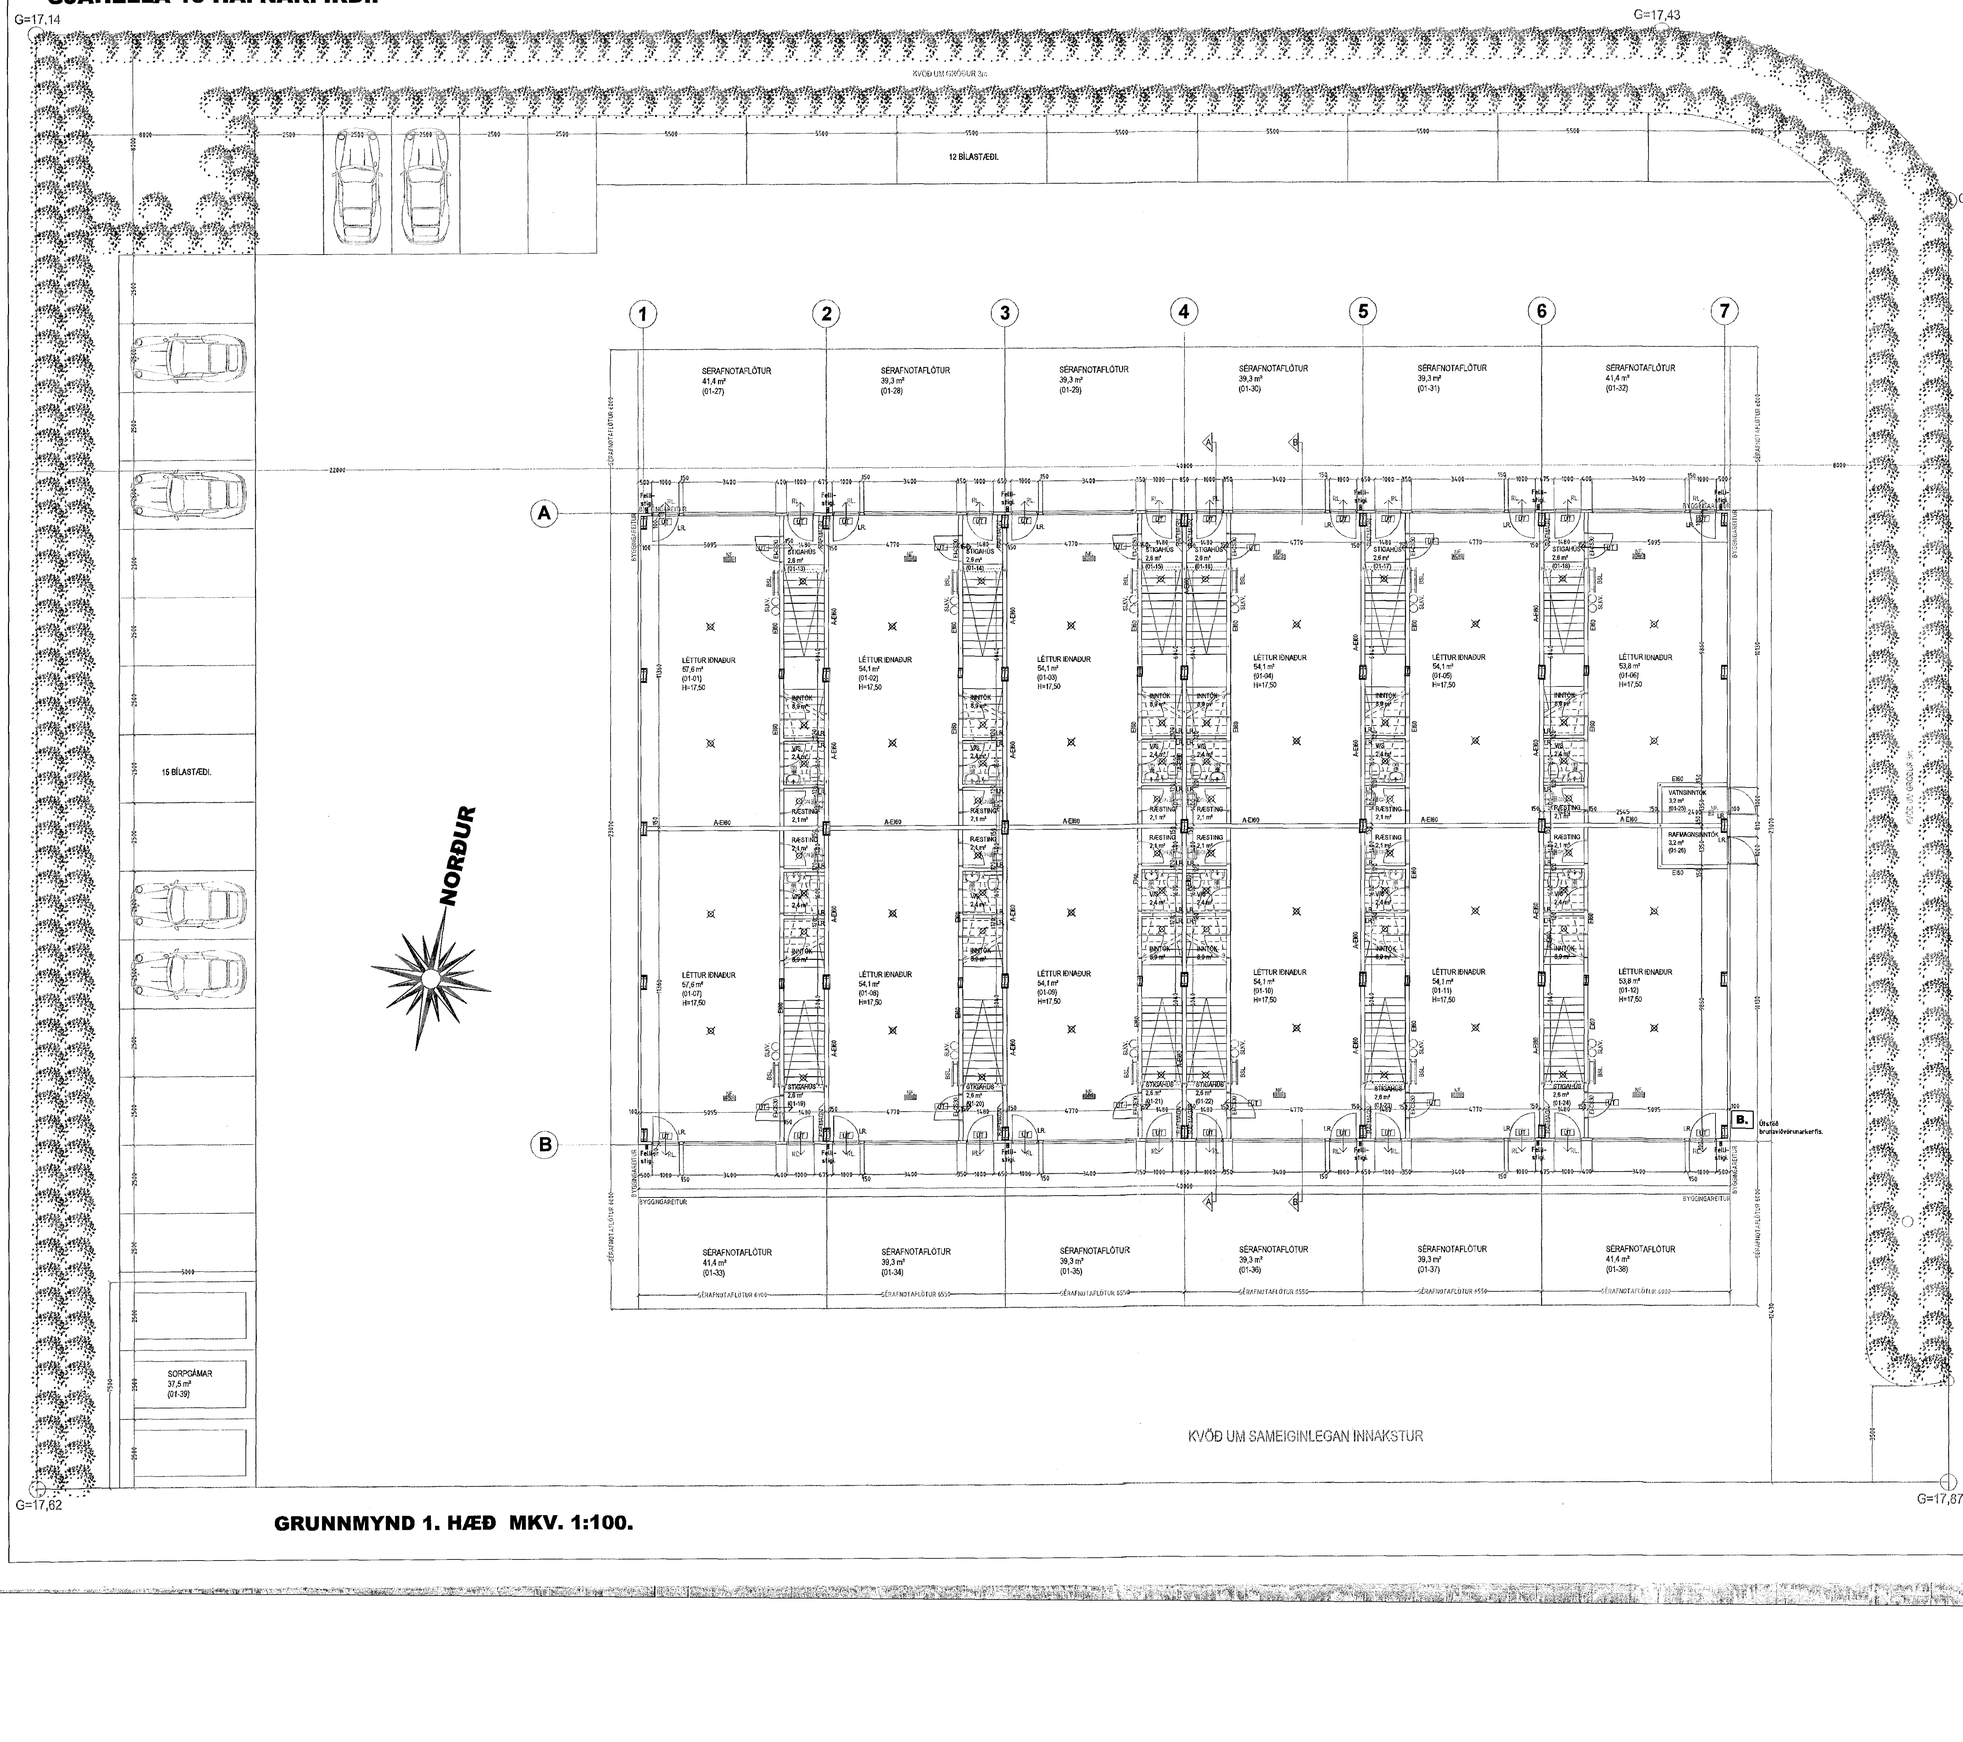


**GRUNNMYND 1. HÆÐ MKV. 1:100.**

Samþykkt þann
12 júlí 2017
Byggingafulltrúinn í Hafnarfirði

SLÖKKVILIÐ HAFNARFJARÐAR-BRUNAVARNA bs.

**Samkv. gildandi Aðalskipulagi fyrir Hafnarfjörð "(AÐALSKIPULAG HAFNARFJARÐAR 2013-2025)**
**er lóð hússins innan þynningarsvæðis áfversins þannig að í húsinu eru ekki heimilar íbúðir.**

Breytingar:

| Efni: | Dags. | Teikn. | Yfirf. |
|---|---|---|---|
| | | | |

**GJÁHELLA 13 HAFNARFIRÐI.**
Landnúmer: 203408
Aðaluppdráttur.

Aðaluppdráttur. Númer. 1 af 5

| | | | |
|---|---|---|---|
| Efni: | Grunnmynd 1. hæð. | | |
| Mælikvarði: | 1 : 100. | | |
| Frumstærð blaðs: | A1. | | |
| Teiknað: | SÞ. | Verk nr: | 00000 |
| Yfirfarið: | VÞS. | Teikn. nr: | 001 |
| Dagsetning útgáfu: | 10-05-2017 | Endursk: | |


STH. teiknistofan ehf.
Strandgötu 11.
220 Hafnarfirði.
kt. 510298-2769.
Sími 5651510.
teiknistofan@simnet.is.
Áritun aðalhönnuðar.
Sigurður Þorvarðarson byggingafræðingur bfi. kt. 141250-4189.