GJÁHELLA 13 HAFNARFIRÐI.

Samþykkt þann
12. júlí 2017
Byggingafulltrúinn í Hafnarfirði

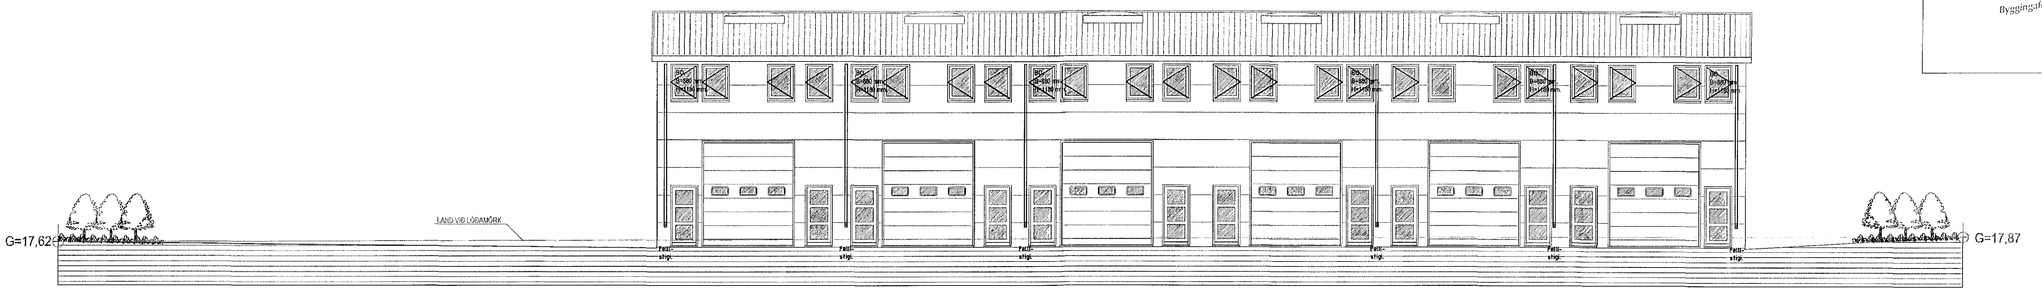

NORÐUR MKV. 1:100.

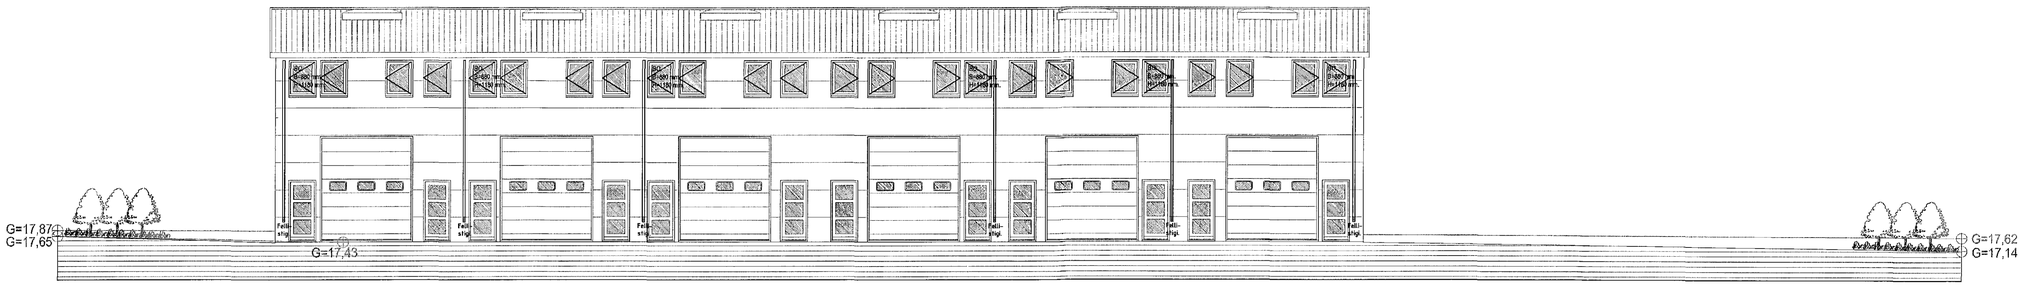

SUÐUR MKV. 1:100.

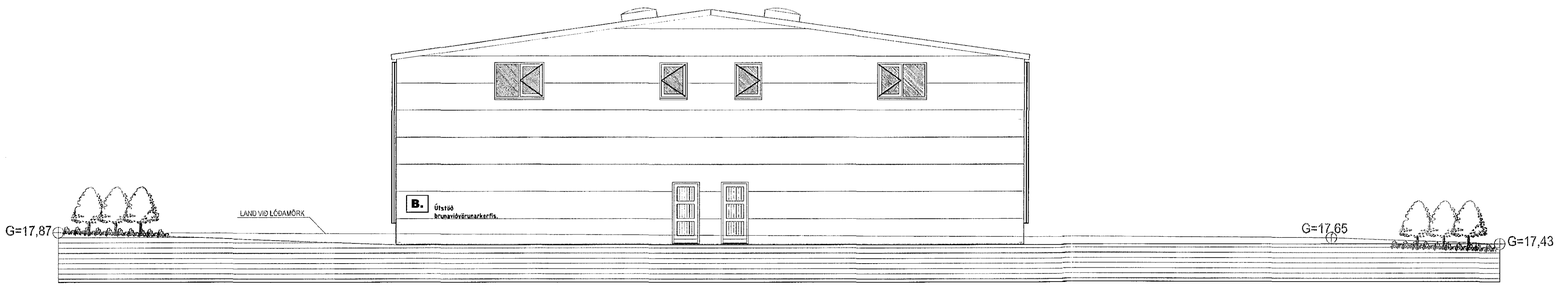

AUSTUR MKV. 1:100.

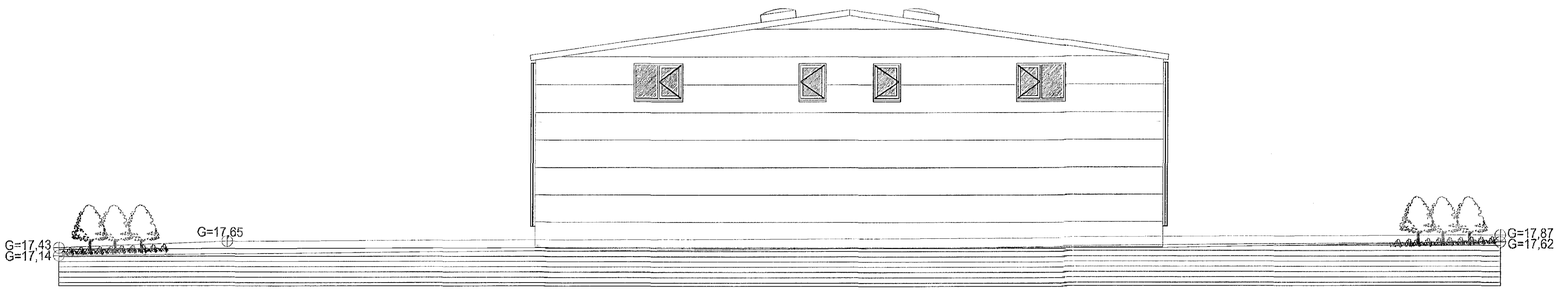

VESTUR MKV. 1:100.

SLÖKKVILIÐ HÖFUÐBORGARSVÆÐISINS BS.
19.06.17
055-D-

Samkv. gildandi Aðalskipulagi fyrir Hafnarfjörð "(AÐALSKIPULAG HAFNARFJARÐAR 2013-2025)
er lóð hússins innan þynningarsvæðis álversins þannig að í húsinu eru ekki heimilar íbúðir.

Breytingar.

Efni:	Dags.	Teikn.	Yfirf.

GJÁHELLA 13 HAFNARFIRÐI.

Landnúmer: 203408
Aðaluppdráttur.

Aðaluppdráttur. Númer. 3 af 5

Efni:	Útlitsmyndir.		
Mælikvarði:	1 : 100.		
Frumstærð blaðs:	A1.		
Teiknað:	SÞ.	Verk nr:	00000
Yfirfarið:	VÞS.	Teikn. nr:	003
Dagsetning útgáfu:	10-05-2017	Endursk:	

STH. teiknistofan ehf.
Strandgötu 11.
220 Hafnarfirði.
kt. 510298-2769.
Sími 5651510.
teiknistofan@simnet.is.
Áritun aðalhönnuðar.
12/6/17
Sigurður Þorvarðarson byggingafræðingur bfi. kt. 141250-4189.